


Neuendorf bei Elmshorn

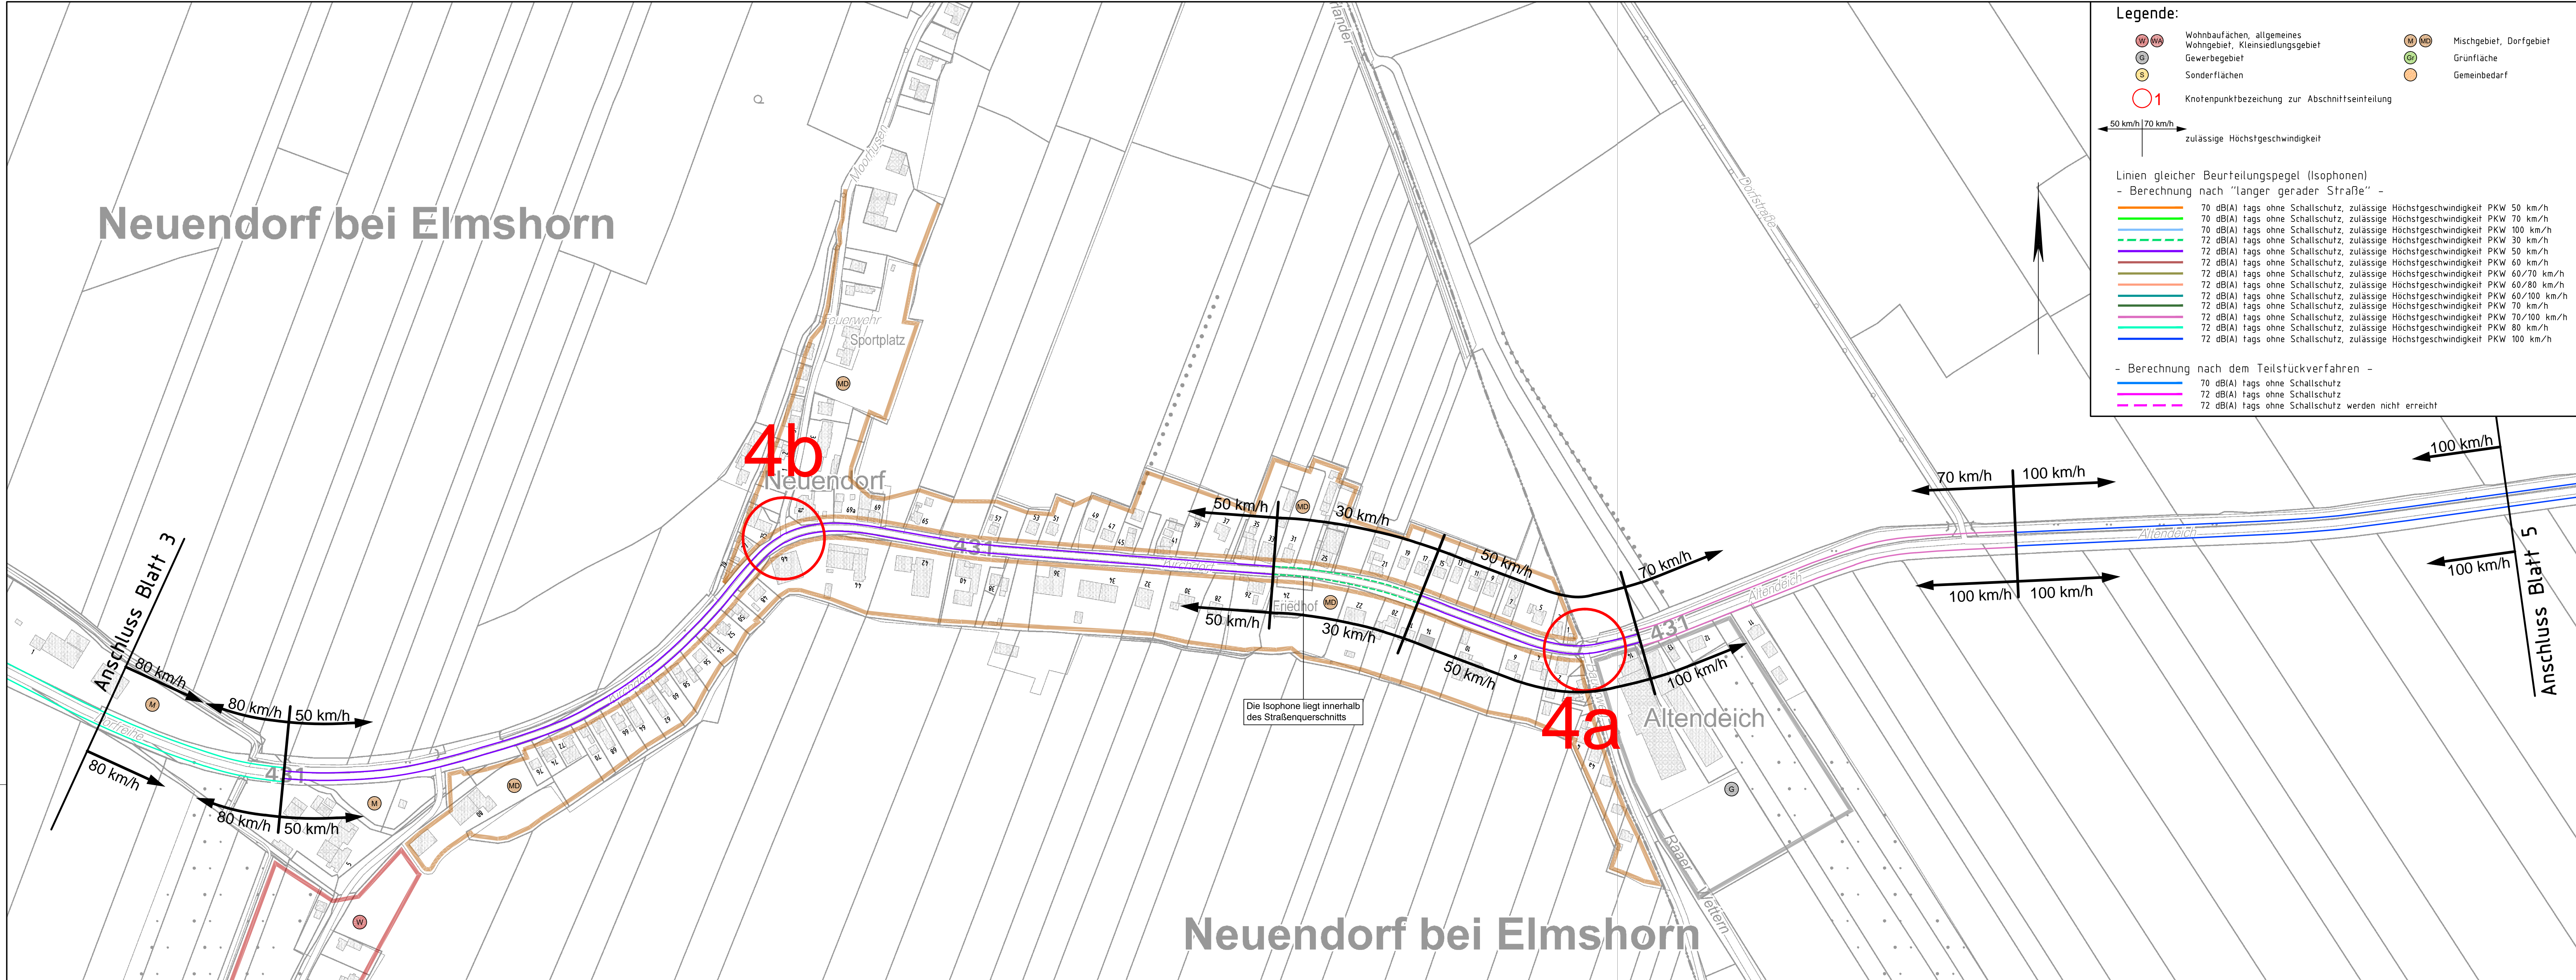

Legende:

- Wohnbauflächen, allgemeines Wohngebiet, Kleinsiedlungsgebiet
- Gewerbegebiet
- Sonderflächen
- Knotenpunktbezeichnung zur Abschnittseinteilung
- Mischgebiet, Dorfgebiet
- Grünfläche
- Gemeinbedarf

zulässige Höchstgeschwindigkeit
50 km/h | 70 km/h


Linien gleicher Beurteilungspegel (Isophonen)

- Berechnung nach "langer gerader Straße" -

- 70 dB(A) tags ohne Schallschutz, zulässige Höchstgeschwindigkeit PKW 50 km/h
- 70 dB(A) tags ohne Schallschutz, zulässige Höchstgeschwindigkeit PKW 70 km/h
- 70 dB(A) tags ohne Schallschutz, zulässige Höchstgeschwindigkeit PKW 100 km/h
- 72 dB(A) tags ohne Schallschutz, zulässige Höchstgeschwindigkeit PKW 30 km/h
- 72 dB(A) tags ohne Schallschutz, zulässige Höchstgeschwindigkeit PKW 50 km/h
- 72 dB(A) tags ohne Schallschutz, zulässige Höchstgeschwindigkeit PKW 60 km/h
- 72 dB(A) tags ohne Schallschutz, zulässige Höchstgeschwindigkeit PKW 60/70 km/h
- 72 dB(A) tags ohne Schallschutz, zulässige Höchstgeschwindigkeit PKW 60/80 km/h
- 72 dB(A) tags ohne Schallschutz, zulässige Höchstgeschwindigkeit PKW 60/100 km/h
- 72 dB(A) tags ohne Schallschutz, zulässige Höchstgeschwindigkeit PKW 70 km/h
- 72 dB(A) tags ohne Schallschutz, zulässige Höchstgeschwindigkeit PKW 70/100 km/h
- 72 dB(A) tags ohne Schallschutz, zulässige Höchstgeschwindigkeit PKW 80 km/h
- 72 dB(A) tags ohne Schallschutz, zulässige Höchstgeschwindigkeit PKW 100 km/h

- Berechnung nach dem Teilstückverfahren -

- 70 dB(A) tags ohne Schallschutz
- 72 dB(A) tags ohne Schallschutz
- 72 dB(A) tags ohne Schallschutz werden nicht erreicht

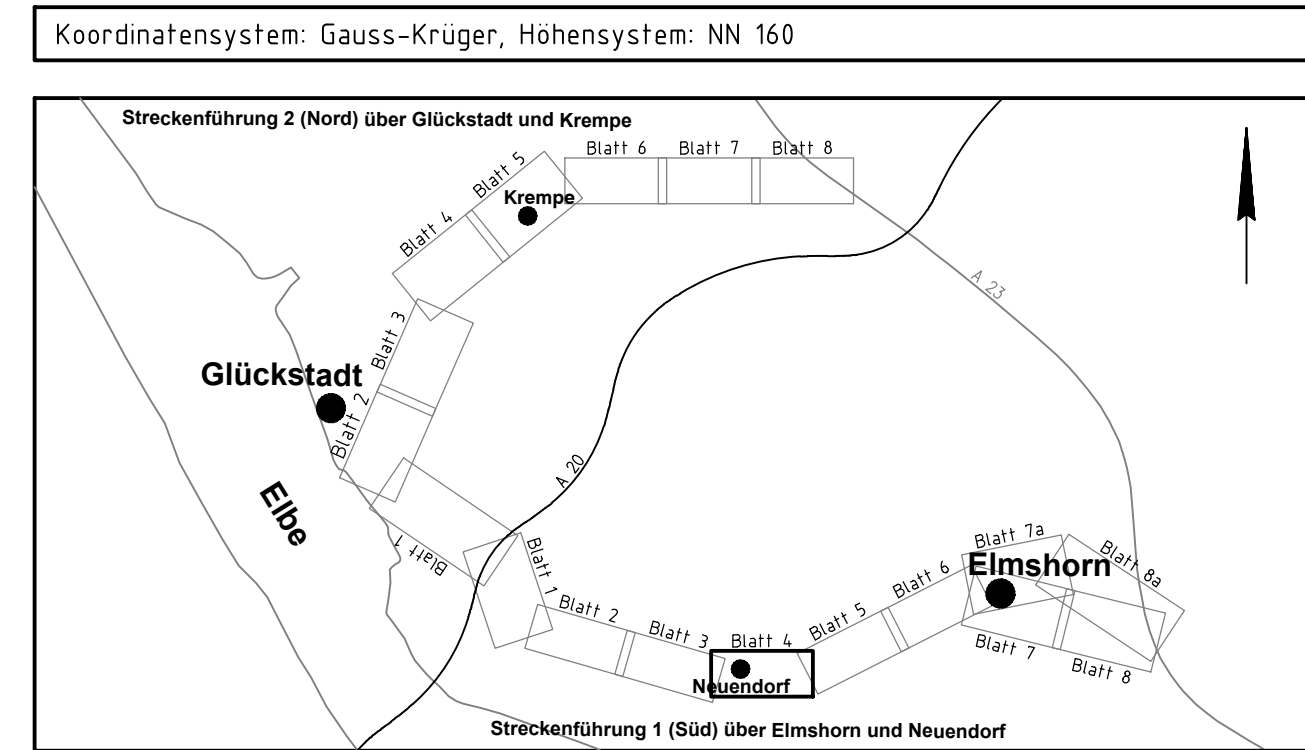

<h2>Deckblatt</h2>			
1	Berücksichtigung der vorhandenen zulässigen Geschwindigkeiten	22.11.2013	Boe/Han
Nr.	Art der Änderung	Datum	Name
OBERMEYER PLANEN+BERATEN GmbH Michaelisstraße 24 20459 Hamburg Telefon: (040) 3 49 62 99-0 Telefax: (040) 3 49 62 99-30		Datum 11/2012 Name Wul	Datum 11/2012 Name Strm/Han
geprüft	16.11.2012	gez. i.V. Kohl	
Proj.Nr.	1 6 0 8 9	Plan Nr.	P S 4 L P 1 4 1
			Index 1

Landesbetrieb Straßenbau und Verkehr Schleswig-Holstein Straße: A 20 von NK: nicht vorhanden nach NK: 2222112 - 0,563 km Nächster Ort: Glückstadt Bau-km A 20: von 10+449,335 bis 14+440,408		Unterlage Nr. Blatt Nr. Reg. Nr. Datum Name
Neubau der A 20 Nord-West-Umfahrung Hamburg		bearbeitet gezeichnet geprüft 11/2012 Müller
Landesgrenze Niedersachsen / Schleswig-Holstein bis B 431		Übersichtslegeplan zur lärmtechnischen Untersuchung Baustellenverkehr Route Süd Maßstab: 1:2.500

Aufgestellt: Landesbetrieb Straßenbau und Verkehr Schleswig-Holstein Niederlassung Itzehoe gez. Kötter Itzehoe, den 30.11.2012	Nachrichtlich
Planfeststellungsunterlage vom 30.11.2012 Anlage : 11.6.1 Blatt : 4	
Grundplan hergestellt: 07/2004	Ergänzungen:

Für die Bearbeitung des Lageplanes wurden topografische Karten des Landesvermessungsamtes Schleswig-Holstein im Maßstab M 1:5.000, M 1:25.000 oder M 1:100.000 verwendet. Die Vervielfältigung erfolgt mit Genehmigung des Landesvermessungsamtes Schleswig-Holstein vom 27.08.2002, AZ: 12-562.6 S 298/02.