


80  
WA140-39.00

81  
T1-41.00

82  
WA140-39.00

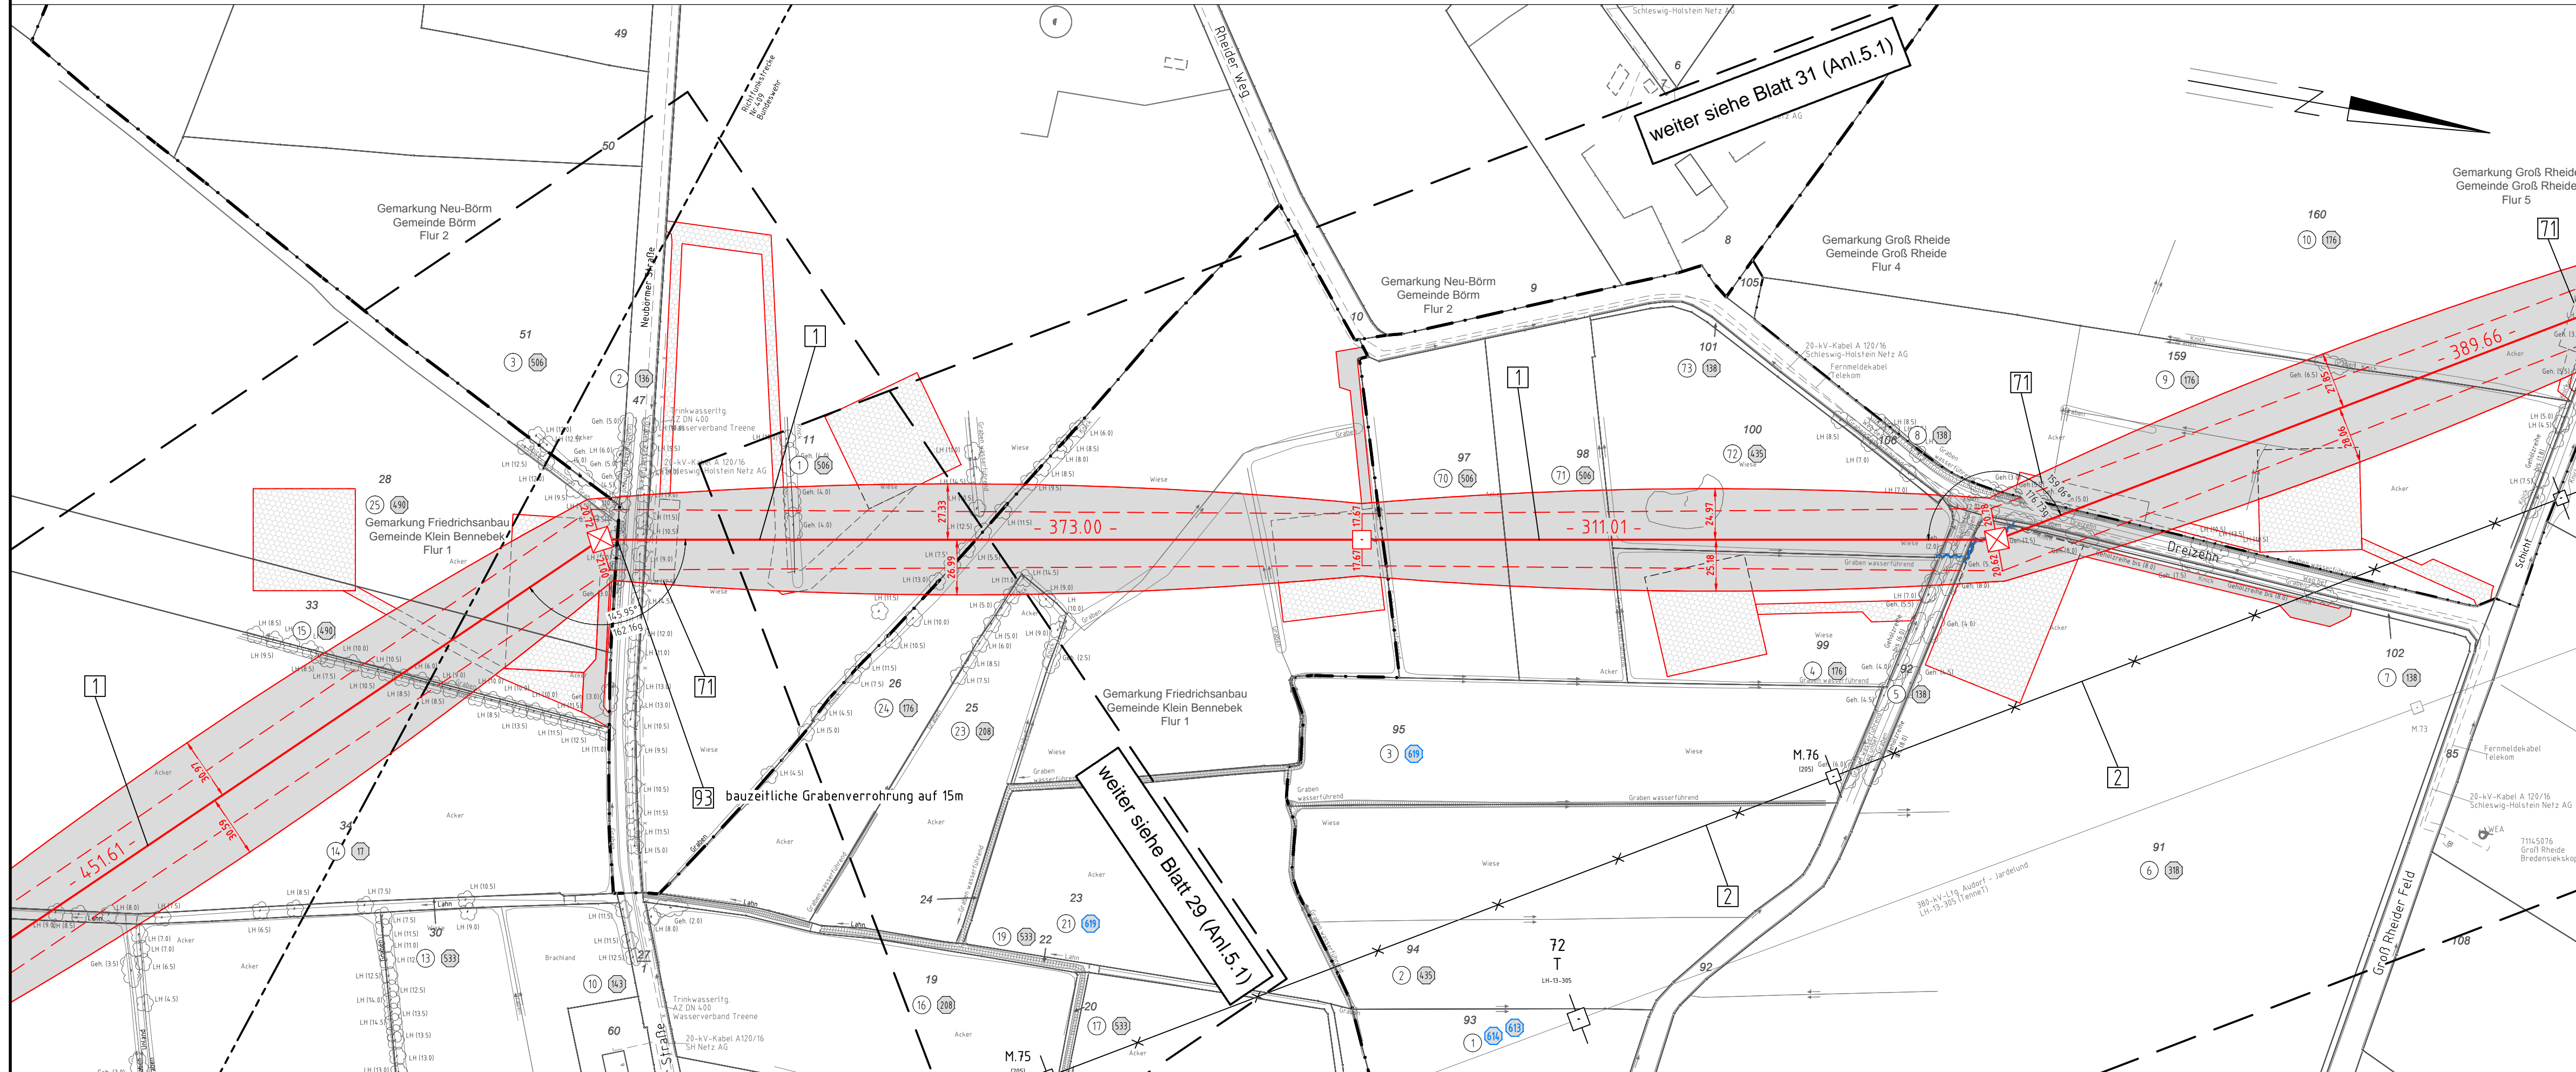

380-kV-Ltg. Audorf - Flensburg Nr. 324  
Lage-/Bauwerksplan  
Grunderwerbsplan  
Mast Nr. 80 - Mast Nr. 82  
Deckblatt

- 1 Errichtung der 380-kV-Leitung Audorf-Flensburg/Handewitt, LH-13-324  
Portal-Portal
- 2 Rückbau der 220-kV-Leitung Audorf-Flensburg, LH-13-205  
Portal UW Audorf - Portal UW Flensburg

Legende:

1 Masttyp  
2 Mastnummer  
3 Flurstücksnummer  
4 Bauwerksnummer, siehe Anl. 8.1

1 WA160-24,00  
2 T1-26,00

1 Kreis  
2 Stadt/Gem.  
3 Gemarkung  
4 Flur  
5 Flurstück  
6 FFH-Gebiet  
7 Grenze des Planfeststellungsverfahrens

1 dauerhafte Flächeninanspruchnahme  
2 dauerhafte Flächeninanspruchnahme/  
Kompensationsmaßnahmen

1 bauzeitliche Flächeninanspruchnahme  
2 Schlauchleitung/Wasserhaltung

Planfeststellungsunterlage

Aufgestellt 08.12.2017  
Bayreuth, TenneT TSO GmbH  
i.V. Dr. J. J. J. i.A. Dr. B. B. B.

		Deutschland GmbH Wolfenstraße 29 D-38400 Biberach Leitungsplanung	Maßstab 1 : 2000	Einheit Meter
01	1. Planänderung	23.11.2015	poka	Datum
02	2. Planänderung	21.11.2016	poka	Bearb. 12.10.2018
03	3. Planänderung	03.07.2017	poka	Gepr. 16.10.2018
04	4. Planänderung	01.12.2017	poka	Norm DIN EN 50341-3-4: 01/2011
05	nachr. EGT Änderung	12.10.2018	poka	Fachbereich TL
Zust.		Änderung	Datum	Name
Ursp.				

