

84
WA160-39.00

85
T1-41.00

86
T1-38.00


87
T1-38.00

88
WA140-36.00



380-kV-Ltg. Audorf - Flensburg Nr. 324 Lage-/Bauwerksplan Grunderwerbsplan Mast Nr. 84 - Mast Nr. 88 Deckblatt

- 1 Errichtung der 380-kV-Leitung Audorf-Flensburg, LH-13-324
- 2 Rückbau der 220-kV-Leitung Audorf-Flensburg, LH-13-205
- 38 Provisorische Verlegung der 220-kV-Leitung Audorf-Flensburg, LH-13-205

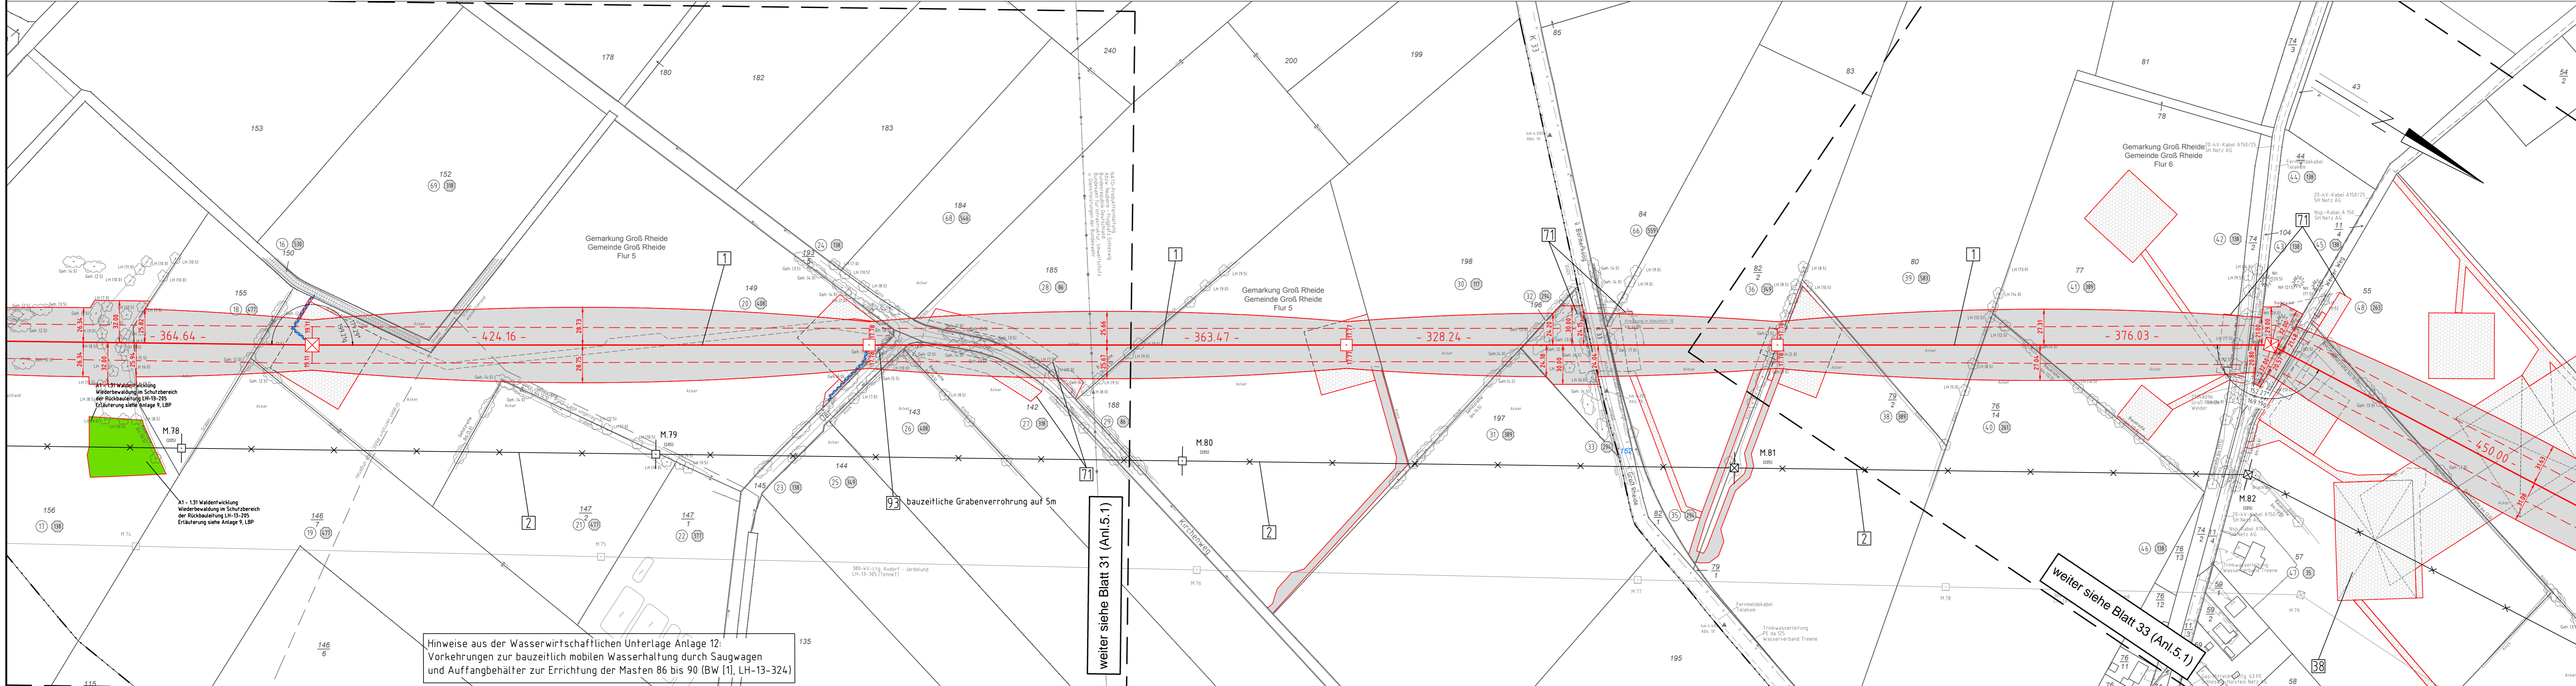

Legende:

1 Masttyp
2 Feldlänge
38 Trassen-ache

WA160-24,00
T1-26,00

Grenzen:

- ⊕ Eigentümerschleiser
- ⊙ Grundstücksordnung
- 99 Flurstücksnummer
- ⊠ Abgpannast
- ⊞ Tragmast
- ⊗ Rückbau 220-kV-Leitung
- ⊞ Bauwerksnummer, siehe Anl. 8.1

Rechtserwerb:

- ⊞ dauerhafte Flächeninanspruchnahme
- ⊞ bauzeitliche Flächeninanspruchnahme
- ⊞ dauerhafte Flächeninanspruchnahme / Kompensationsmaßnahmen
- ⊞ Schläuchleitung/Wasserhaltung

Grenzen:

- ⊞ Kreis
- ⊞ Stadt/Gem.
- ⊞ Gemarkung
- ⊞ Flur
- ⊞ Flurstück
- ⊞ FFH-Gebiet
- ⊞ Grenze des Planfeststellungsverfahrens

Hinweise aus der Wasserwirtschaftlichen Unterlage Anlage 12:
Vorkkehrungen zur bauzeitlich mobilen Wasserhaltung durch Saugwagen
und Auffangbehälter zur Errichtung der Masten 86 bis 90 (BW [1], LH-13-324)

weiter siehe Blatt 31 (Anl. 5.1)

weiter siehe Blatt 33 (Anl. 5.1)

Planfeststellungsunterlage

Aufgestellt
Bayreuth, 08.12.2017
Tennet TSO GmbH

i.V. *[Signature]* i.A. Dr. *[Signature]*

eqos Energie Deutschland GmbH
Wolfenstraße 29
D-88400 Biberach
Leitungsplanung

Planänderung	Datum	Art	Bearb.	Datum	Name
01	23.11.2015	poka			
02	21.11.2016	poka	12.10.2018		poka
03	03.07.2017	poka	16.10.2018		lp
04	nachr. EGT Änderung	12.10.2018	poka		

Fachbereich TL
Tennet
Taking power further