

98
WA160-36.00

99
T1-41.00

100
T1-44.00


101
T2-47.00

102
WE140-51.00



380-kV-Ltg. Audorf - Flensburg Nr. 324 Lage-/Bauwerksplan Grunderwerbsplan Mast Nr. 98 - Mast Nr. 102 Deckblatt

- 1 Errichtung der 380-kV-Leitung Audorf-Flensburg/Handewitt, LH-13-324
- 39 Provisorische Verlegung der 380-kV-Leitung Audorf-Jardelund, LH-13-305

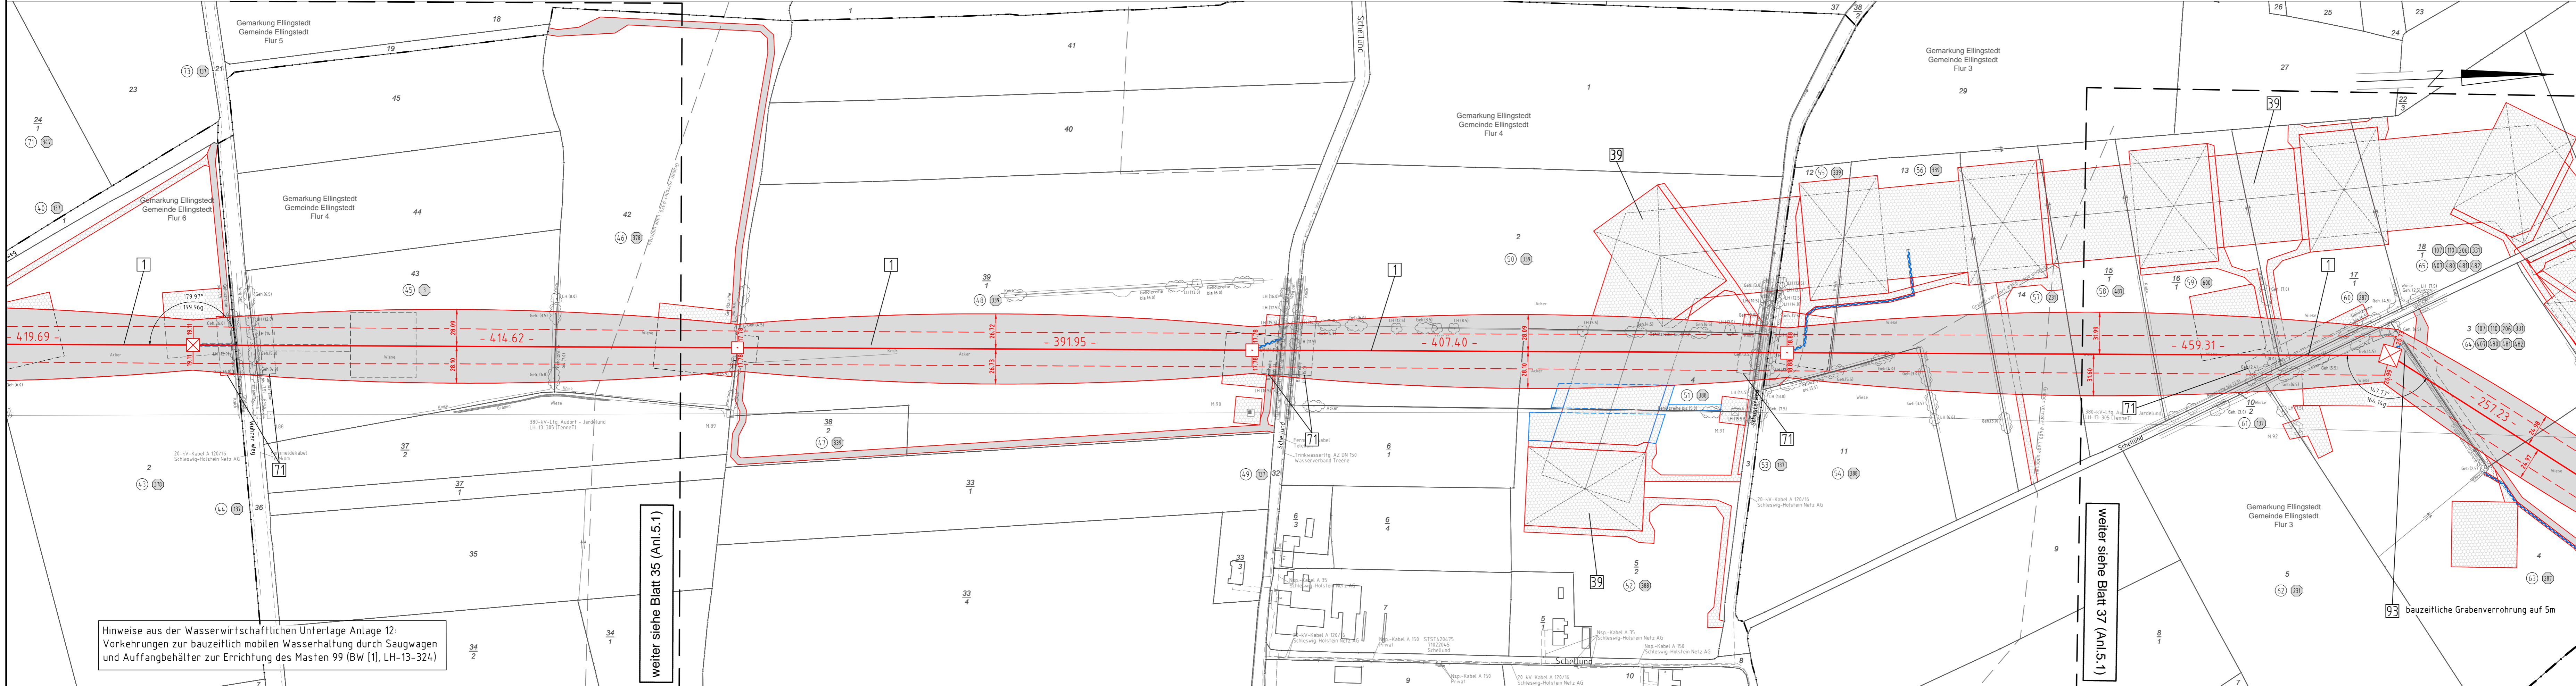

Legende:

- 1 Masttyp
- 2 Feldlänge
- 3 Trassenbreite
- 4 Schutzbereich
- 5 Schutzbereichsbegrenzung
- 6 äußeres Seil
- 7 Bemäuerung des Schutzbereiches

Rechtserwerb:

- 1 dauerhafte Flächenansprache
- 2 dauerhafte Flächenansprache/Kompensationsmaßnahmen
- 3 bauzeitliche Flächenansprache
- 4 Schlauchleitung/Wasserhaltung

Grenzen:

- 1 Eigentümerschleuse
- 2 Grundstücksordnung
- 3 Flurstücksnummer
- 4 Abzweigmast
- 5 Tragmast
- 6 Rüstbau 220-kV-Leitung
- 7 Bauwerksnummer, siehe Anl. 8.1
- 8 Grenze des Planfeststellungsverfahrens

Hinweise aus der Wasserwirtschaftlichen Unterlage Anlage 12:
Vorkehrungen zur bauzeitlich mobilen Wasserhaltung durch Saugwagen
und Auffangbehälter zur Errichtung des Masten 99 (BW [1], LH-13-324)

weiter siehe Blatt 35 (Anl.5.1)

weiter siehe Blatt 37 (Anl.5.1)

Planfeststellungsunterlage

Aufgestellt Bayreuth, Tennet TSO GmbH	08.12.2017		
i.v. <i>D. Jansen</i>	i.A. Dr. <i>Boyer</i>		
eqos Energie	Deutschland GmbH Wolfenstraße 29 D-88400 Biberach Leitungsplanung		
Maßstab 1 : 2000	Einheit Meter		
01 1. Planänderung	23.11.2015 poka	Datum	Name
02 2. Planänderung	21.11.2016 poka	Bearb.	12.10.2018 poka
03 3. Planänderung	03.07.2017 poka	Gepr.	16.10.2018 lp
04 BW 38 angepasst	12.10.2018 poka	Norm	DIN EN 50341-3-4: 01/2011
Fachbereich TL			
Zust.	Änderung	Datum	Name
			Urspr.: