


114  
WA140-42.00

115  
T2-50.00

116  
T2-50.00

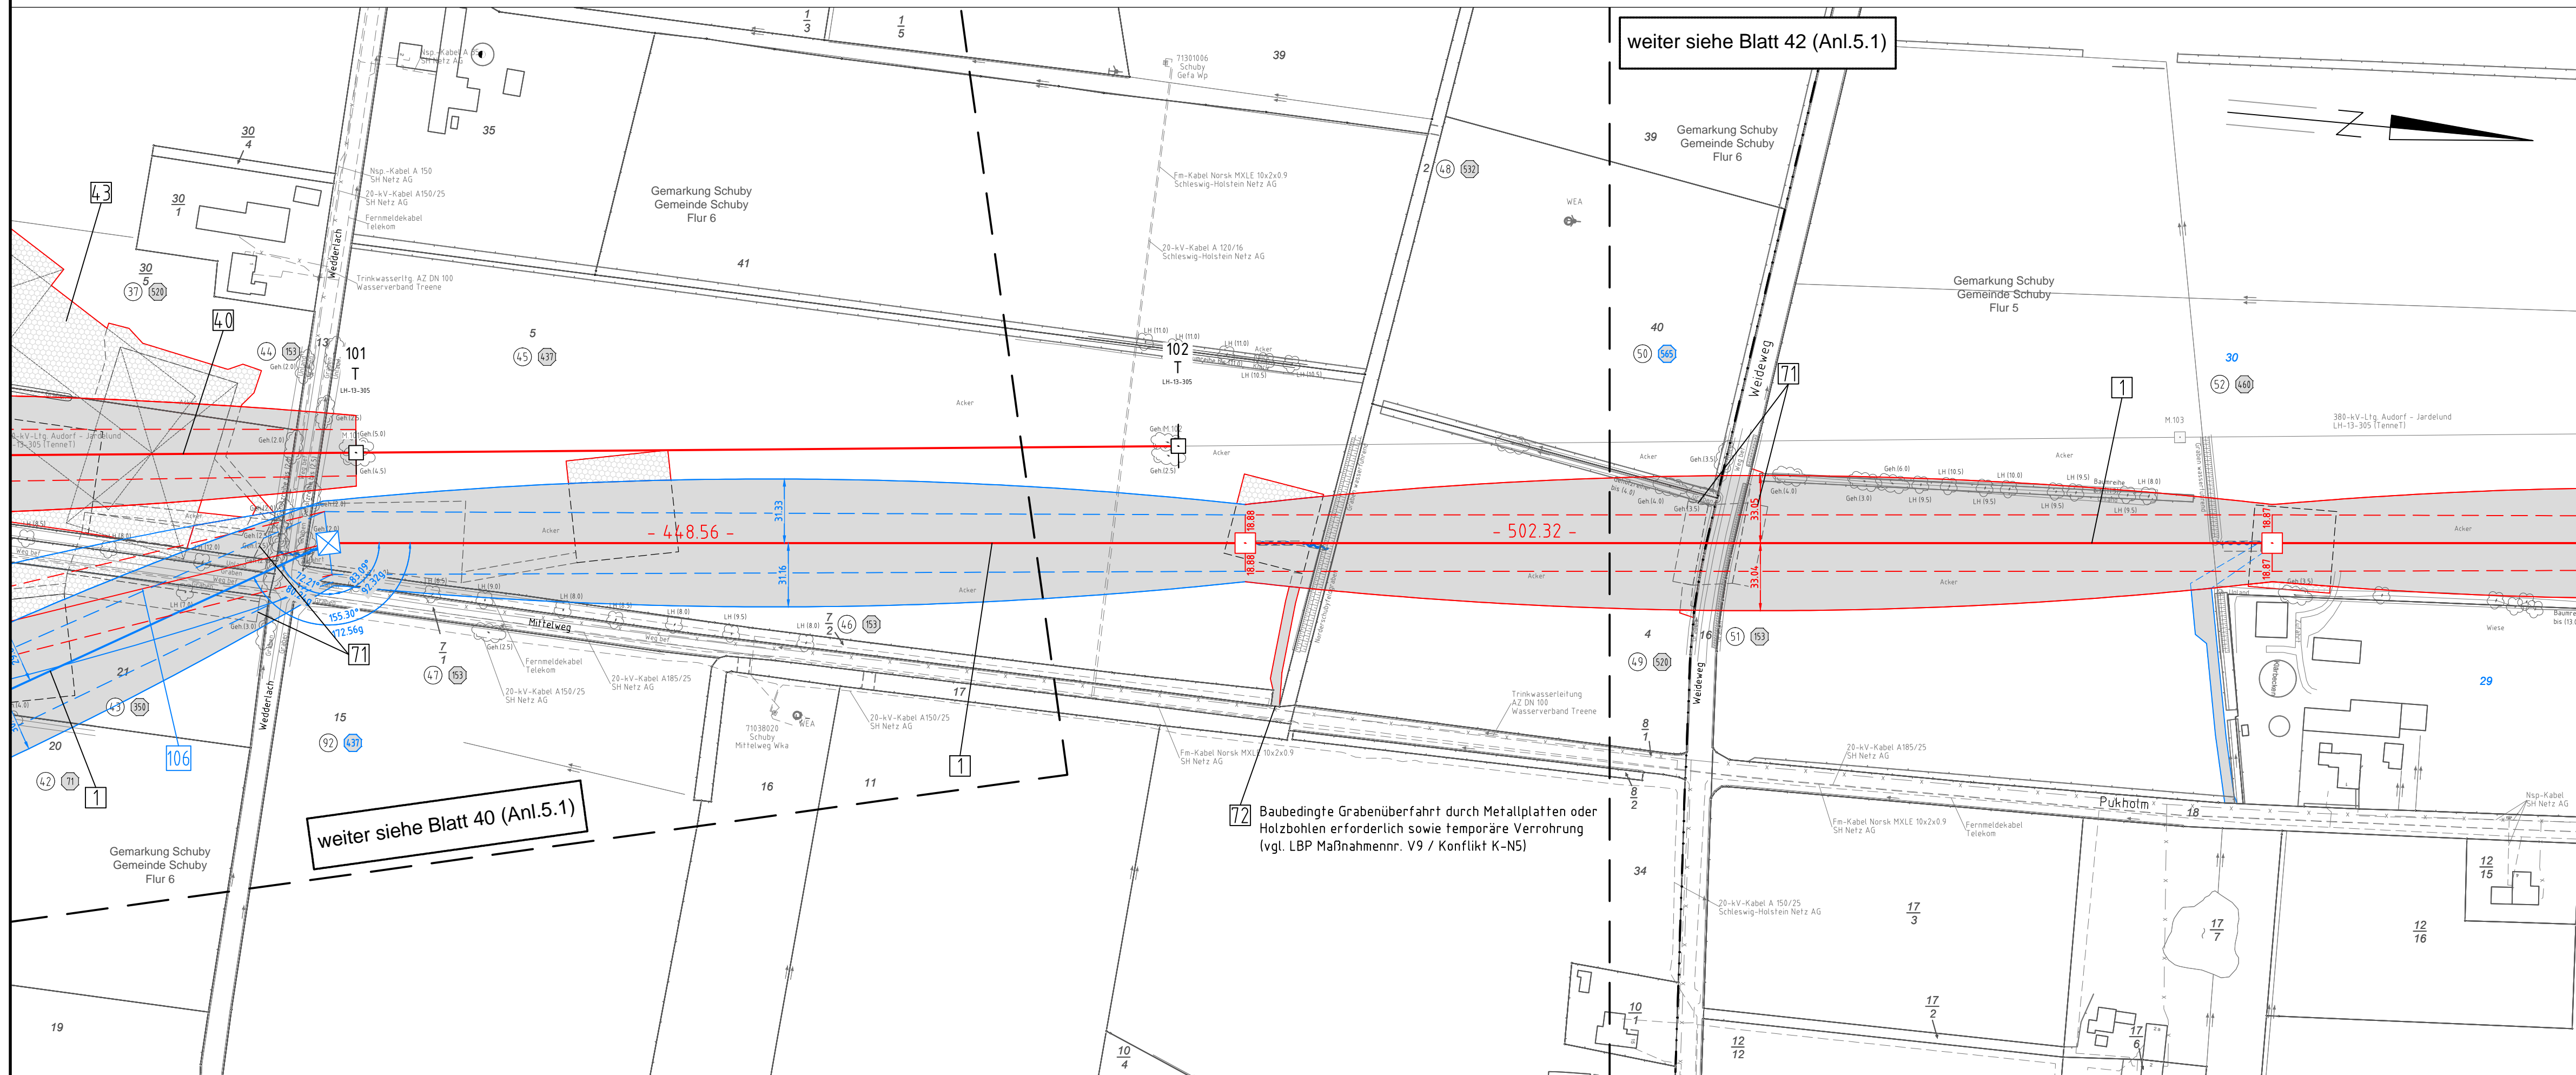

weiter siehe Blatt 42 (Anl.5.1)

weiter siehe Blatt 40 (Anl.5.1)

72 Baubedingte Grabenüberfahrt durch Metallplatten oder Holzbohlen erforderlich sowie temporäre Verrohrung (vgl. LBP Maßnahmenr. V9 / Konflikt K-NS)




Anlage 5.1  
Blatt 41/65

# 380-kV-Ltg. Audorf - Flensburg Nr. 324 Lage-/Bauwerksplan Grunderwerbsplan Mast Nr. 114 - Mast Nr. 116 Deckblatt

- 1 Errichtung der 380-kV-Leitung Audorf-Flensburg, LH-13-324 Portal-Portal
- 40 Neubau der 380-kV-Leitung Audorf-Jardelund, LH-13-305 M97a-M100a, Anbindung an M96 und M101, LH-13-305
- 43 Provisorische Verlegung der 380-kV-Leitung Audorf-Jardelund, LH-13-305 Freileitungsprovisorium in der Bauphase für den Neubau des M100a, M99-M101
- 106 Provisorische Verlegung der 380-kV-Leitung Audorf - Flensburg, LH-13-324 M111(324) und M114(324), bauzeitl. Freileitungsprovisorium zur provisorischen Inbetriebnahme der LH-13-324 vor der Fertigstellung UW Schuby/West

**Legende:**

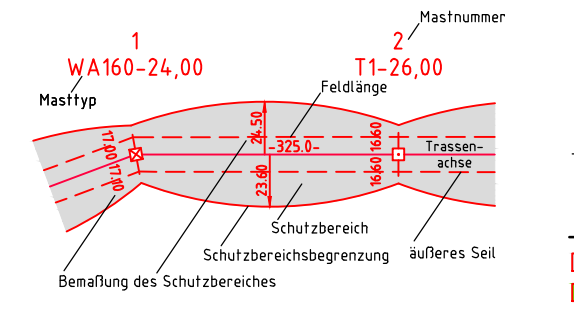

- Grenzen:**
- ⊙ Eigentümerschlüsselnr.
  - Ⓢ Grundstücksordnungsnr.
  - 99 Flurstücksnummer
  - ⊠ Abspannmast
  - ⊞ Tragmast
  - ⊗ Rückbau 220-kV-Leitung
  - Ⓜ Bauwerksnummer, siehe Anl. 8.1
- Rechtserwerb:**
- dauerhafte Flächeninanspruchnahme
  - bauzeitliche Flächeninanspruchnahme
  - dauerhafte Flächeninanspruchnahme/ Kompensationsmaßnahmen
  - Schlauchleitung/Wasserhaltung

**Planfeststellungsunterlage**

Aufgestellt 08.12.2017  
Bayreuth, TenneT TSO GmbH  
i.V. Dr. ... i.A. Dr. ...

<b>eqos Energie</b>		Deutschland GmbH Wölfelstraße 29 D-38840 Biberach Leitungsplanung	Maßstab 1 : 2000	Einheit Meter
01	1. Planänderung	23.11.2015 poka	Datum	Name
02	2. Planänderung	21.11.2016 poka	Bearb. 12.10.2018	poka
03	3. Planänderung	03.07.2017 poka	Gepr. 16.10.2018	lp
04	BW 106 ergänzt	12.10.2018 poka	Norm	DIN EN 50341-3-4: 01/2011
	UW Schuby/W ergä.	12.10.2018 poka	Fachbereich TL	
	Zuwegung angepasst	12.10.2018 poka		
	nachr. EGT Änderung	12.10.2018 poka		
Zust.	Änderung	Datum	Name	Urspr.:

