

119
WE120-54.00

120
WE120-54.00

121
T1-47.00


122
WA160-42.00



380-kV-Ltg. Audorf - Flensburg Nr. 324
Lage-/Bauwerksplan
Grunderwerbsplan
Mast Nr. 119 - Mast Nr. 122
Deckblatt

- 1 Errichtung der 380-kV-Leitung Audorf-Flensburg, LH-13-324
- 44 Provisorische Verlegung der 380-kV-Leitung Audorf-Jardelund, LH-13-305 M106-M107; Freileitungsprovisorium in der Bauphase für den Neubau LH-13-324, M119-M120
- 45 Provisorische Verlegung der 110-kV-Leitung Abzweig Jübek, LH-13-106B M012-M013; Freileitungsprovisorium in der Bauphase für den Neubau LH-13-324, M119-M120

Legende:

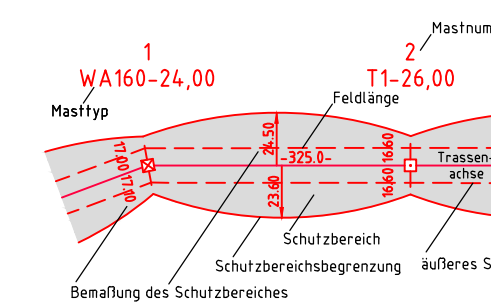

- Grenzen:**
- ⊙ Eigentümerschlüsselnr.
 - Ⓢ Grundstücksordnungsnr.
 - 99 Flurstücksnummer
 - ⊠ Abspannmast
 - ⊞ Tragsmast
 - ⊗ Rückbau 220-kV-Leitung
 - Ⓜ Bauwerksnummer, siehe Anl. 8.1
- Rechtserwerb:**
- ⬜ dauerhafte Flächeninanspruchnahme
 - ⬜ bauzeitliche Flächeninanspruchnahme
 - ⬜ dauerhafte Flächeninanspruchnahme / Kompensationsmaßnahmen
 - ⬜ Schlauchleitung/Wasserhaltung
- Grenzen:**
- ⊞ Kreis
 - ⊞ Stadt/Gem.
 - ⊞ Gemarkung
 - ⊞ Flur
 - ⊞ Flurstück
 - ⊞ FFH-Gebiet
 - ⊞ Grenze des Planfeststellungsverfahrens

Planfeststellungsunterlage

Aufgestellt 08.12.2017
Bayreuth, TenneT TSO GmbH

i.V. Dr. J. J. J. i.A. Dr. B. B. B.


eqos Energie Deutschland GmbH
Wölfelstraße 29
D-98840 Biberach
Leitungsplanung

Maßstab	Einheit
1 : 2000	Meter

Nr.	Planänderung	Datum	Name
01	1. Planänderung	23.11.2015	poka
02	2. Planänderung	21.11.2016	poka
03	3. Planänderung	03.07.2017	poka
04	Schutzgerüst erg.	12.10.2018	poka
	nachr. EGT Änderung	12.10.2018	poka



Zust.	Änderung	Datum	Name	Urspr.

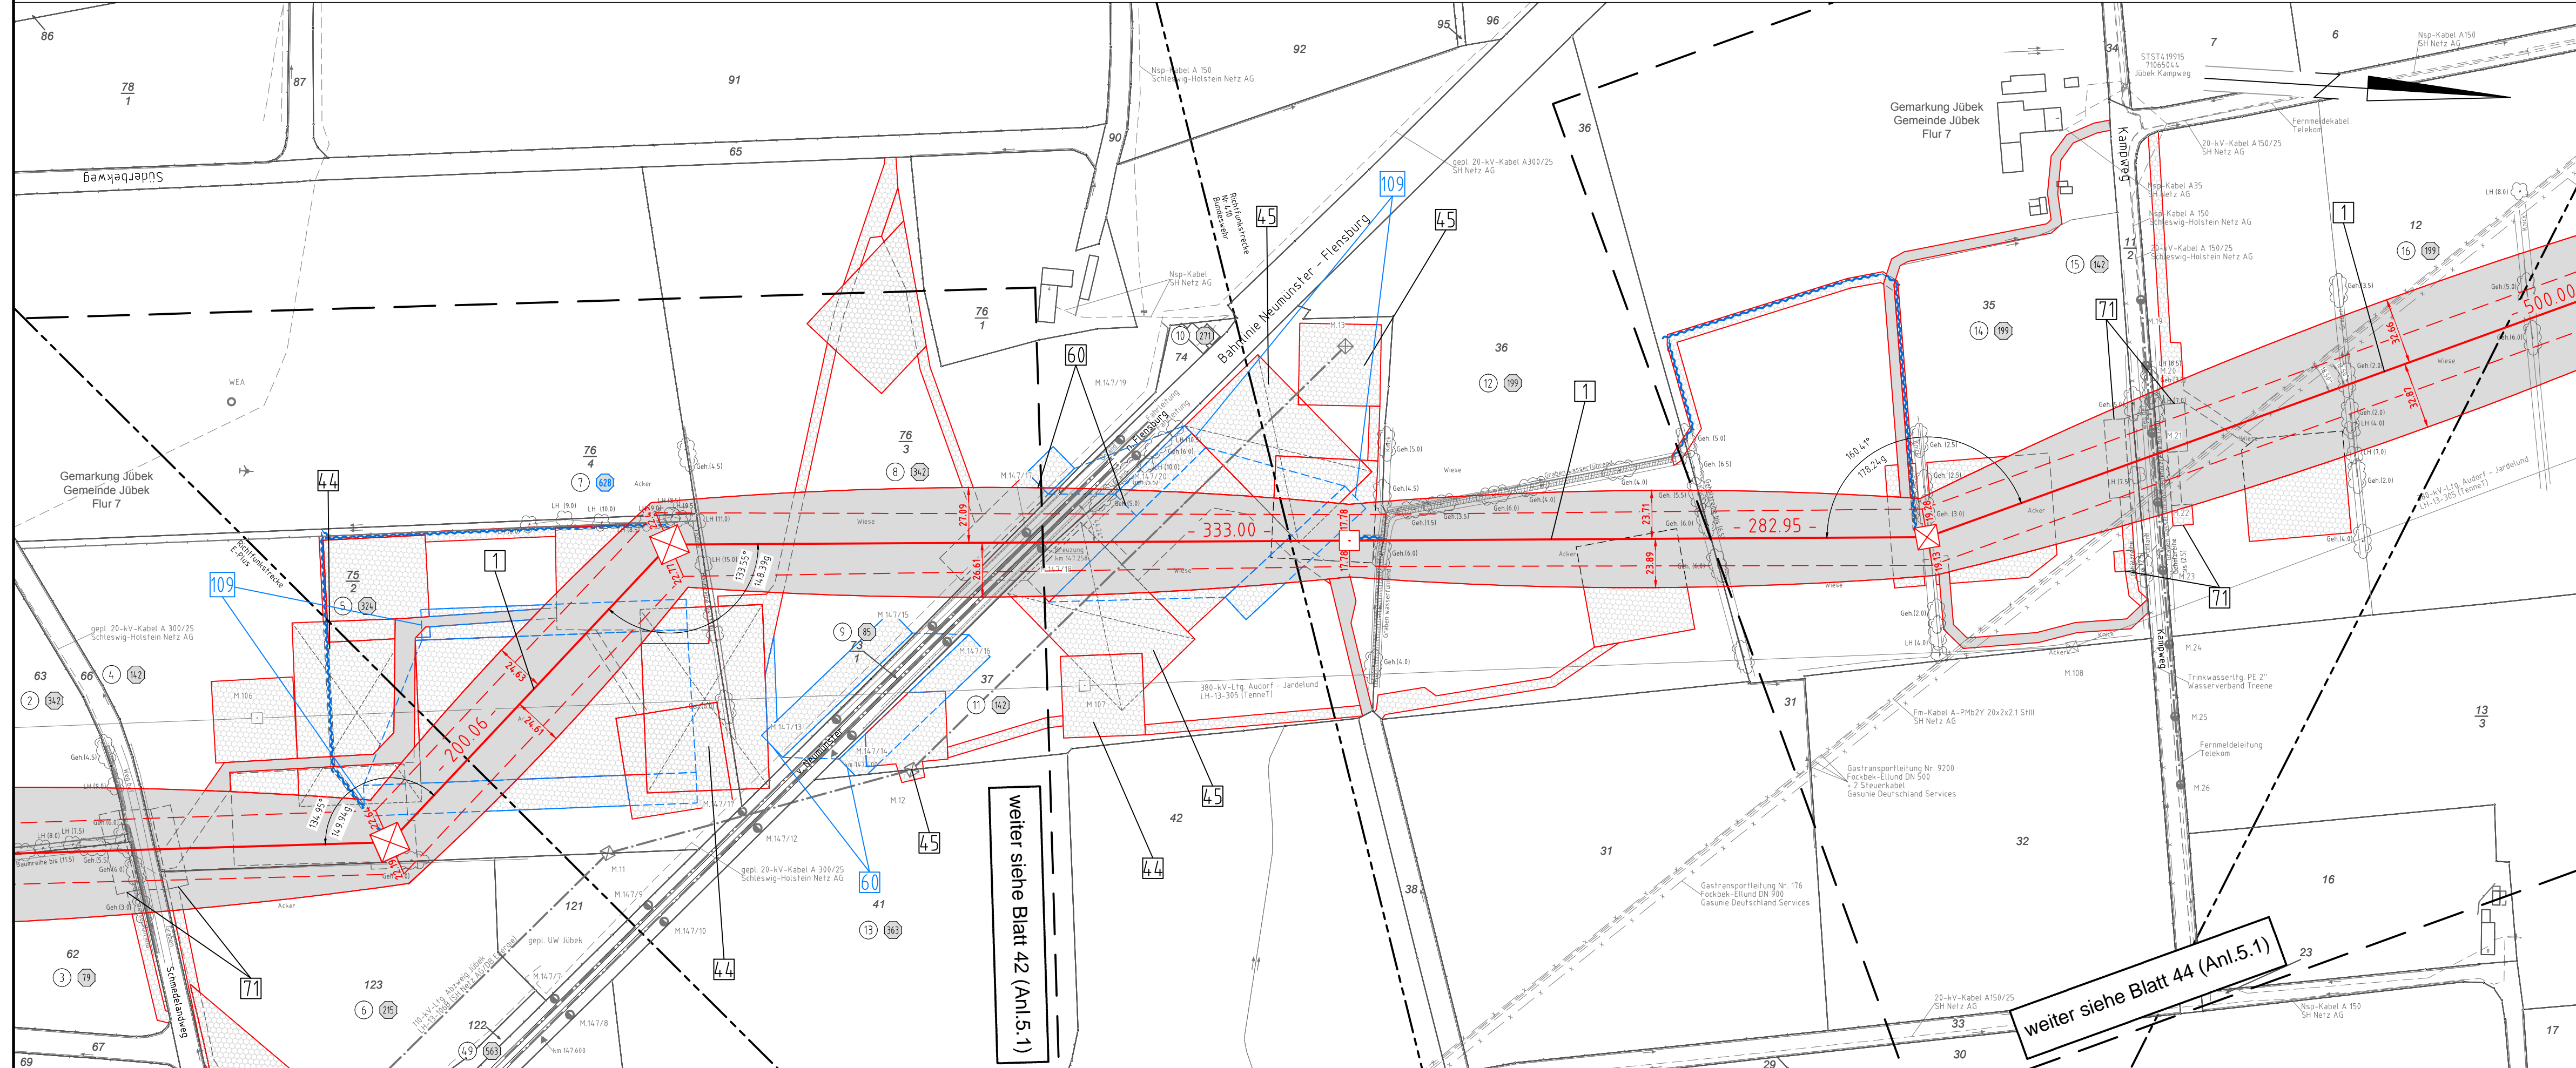

weiter siehe Blatt 42 (Anl. 5.1)

weiter siehe Blatt 44 (Anl. 5.1)