


122
WA160-42.00

123
T2-47.00

124
T1-47.00

125
WA140-42.00

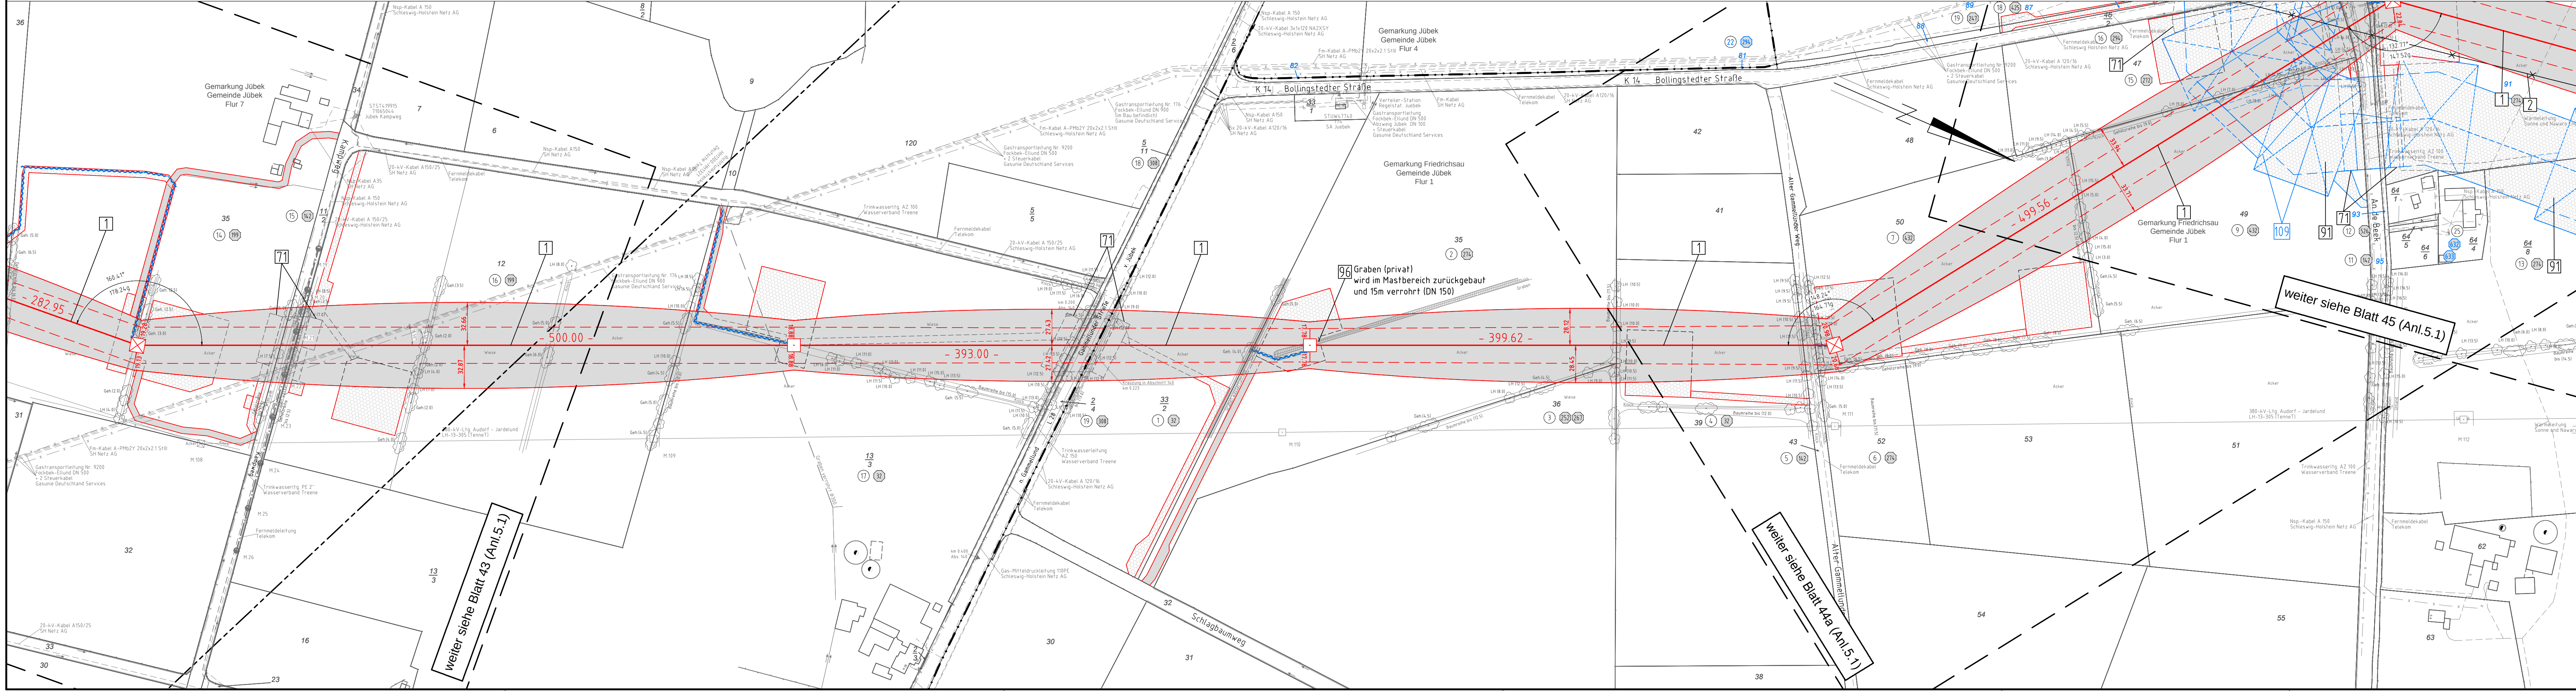

380-kV-Ltg. Aurdorf - Flensburg Nr. 324 Lage-/Bauwerksplan Grunderwerbsplan Mast Nr. 122 - Mast Nr. 125 Deckblatt

- 1 Errichtung der 380-kV-Leitung Aurdorf-Flensburg, LH-13-324
- 2 Rückbau der 220-kV-Leitung Aurdorf-Flensburg, LH-13-205
- 91 Provisorische Verlegung der 220-kV-Ltg. Aurdorf-Flensburg, LH-13-205

Legende:

WA160-24.00

T1-26.00

WA140-42.00

1. Masttyp

2. Feldlänge

3. Schutzbereich

4. Schutzbereichsbegrenzung

5. äußeres Seil

6. Trassenachse

7. Bemäuerung des Schutzbereiches

8. Masnummer

9. Flurstücksnummer

10. Abgabennummer

11. Tragmast

12. Rückbau 220-kV-Leitung

13. Bauwerksnummer, siehe Anl. 8.1

Grenzen:

14. Kreis

15. Stadt/Gem

16. Gemarkung

17. Flur

18. Flurstück

19. FFH-Gebiet

20. Grenze des Planfeststellungsverfahrens

Rechtserwerb:

21. dauerhafte Flächeninanspruchnahme

22. bauzeitliche Flächeninanspruchnahme

23. dauerhafte Flächeninanspruchnahme / Kompensationsmaßnahmen

24. Schlauchleitung/Wasserhaltung

Planfeststellungsunterlage									
Aufgestellt Bayreuth, TenneT TSO GmbH				08.12.2017					
i.V. <i>D. Janner</i>				i.A. Dr. <i>B. Janner</i>					
eqos Energie				Deutschland GmbH Wolfenstraße 29 D-88400 Biberach Leistungsfähigkeit		Maßstab 1 : 2000		Einheit Meter	
01	1. Planänderung	23.11.2015	poka		Datum	Name			
02	2. Planänderung	21.11.2016	poka	Bearb.	12.10.2018	poka			
03	3. Planänderung	03.07.2017	poka	Gepr.	16.10.2018	lp			
04	Schulzgerüst ergä.	12.10.2018	poka	Norm	DIN EN 50341-3-4: 01/2011				
	BW 91 angepasst	12.10.2018	poka	Fachbereich TL					
	nach EGT Änderung	12.10.2018	poka						
Zust.	Änderung	Datum	Name	Urspr.:					