



380-kV-Ltg. Audorf - Flensburg Nr. 324 Lage-/Bauwerksplan Grunderwerbsplan Mast Nr. 128 - Mast Nr. 131 Deckblatt

- 1 Errichtung der 380-kV-Leitung Audorf-Flensburg, LH-13-324
 - 2 Rückbau der 220-kV-Leitung Audorf-Flensburg, LH-13-205
 - 91 Provisorische Verlegung der 220-kV-Ltg. Audorf-Flensburg, LH-13-205
- M118-M123, bauzeitl. Freileitungsprovisorium für den Neubau der Leitung LH-13-324, M125 - M129

Legende:

Rechtserwerb:

- dauerhafte Flächenansprache
- bauzeitliche Flächenansprache
- dauerhafte Flächenansprache/Kompensationsmaßnahmen
- Schlauchleitung/Wasserhaltung

Grenzen:

- Kreis
- Stadt/Gem.
- Gemarkung
- Flur
- Flurstück
- FFH-Gebiet
- Grenze des Planfeststellungsverfahrens

Planfeststellungsunterlage


Aufgestellt: 08.12.2017
Bayreuth, TenneT TSO GmbH
i.V. Dr. J. J. J. i.A. Dr. B. B. B.

eqos Energie Deutschland GmbH
Wölfenthalstraße 29
D-38840 Biberach
Leitungsplanung
Maßstab: 1:2000
Einheit: Meter

Nr.	Planänderung	Datum	Art	Datum	Name
01	1. Planänderung	23.11.2015	poka		
02	2. Planänderung	21.11.2016	poka	Bearb. 12.10.2018	poka
03	3. Planänderung	03.07.2017	poka	Gepr. 16.10.2018	lp
04	BW 91 angepasst	12.10.2018	poka	Norm	DIN EN 50341-3-4: 01/2011
	AF ergänzt	12.10.2018	poka	Fachbereich	TL
	nachr. EGT Änderung	12.10.2018	poka		



Zust.	Änderung	Datum	Name	Urspr.

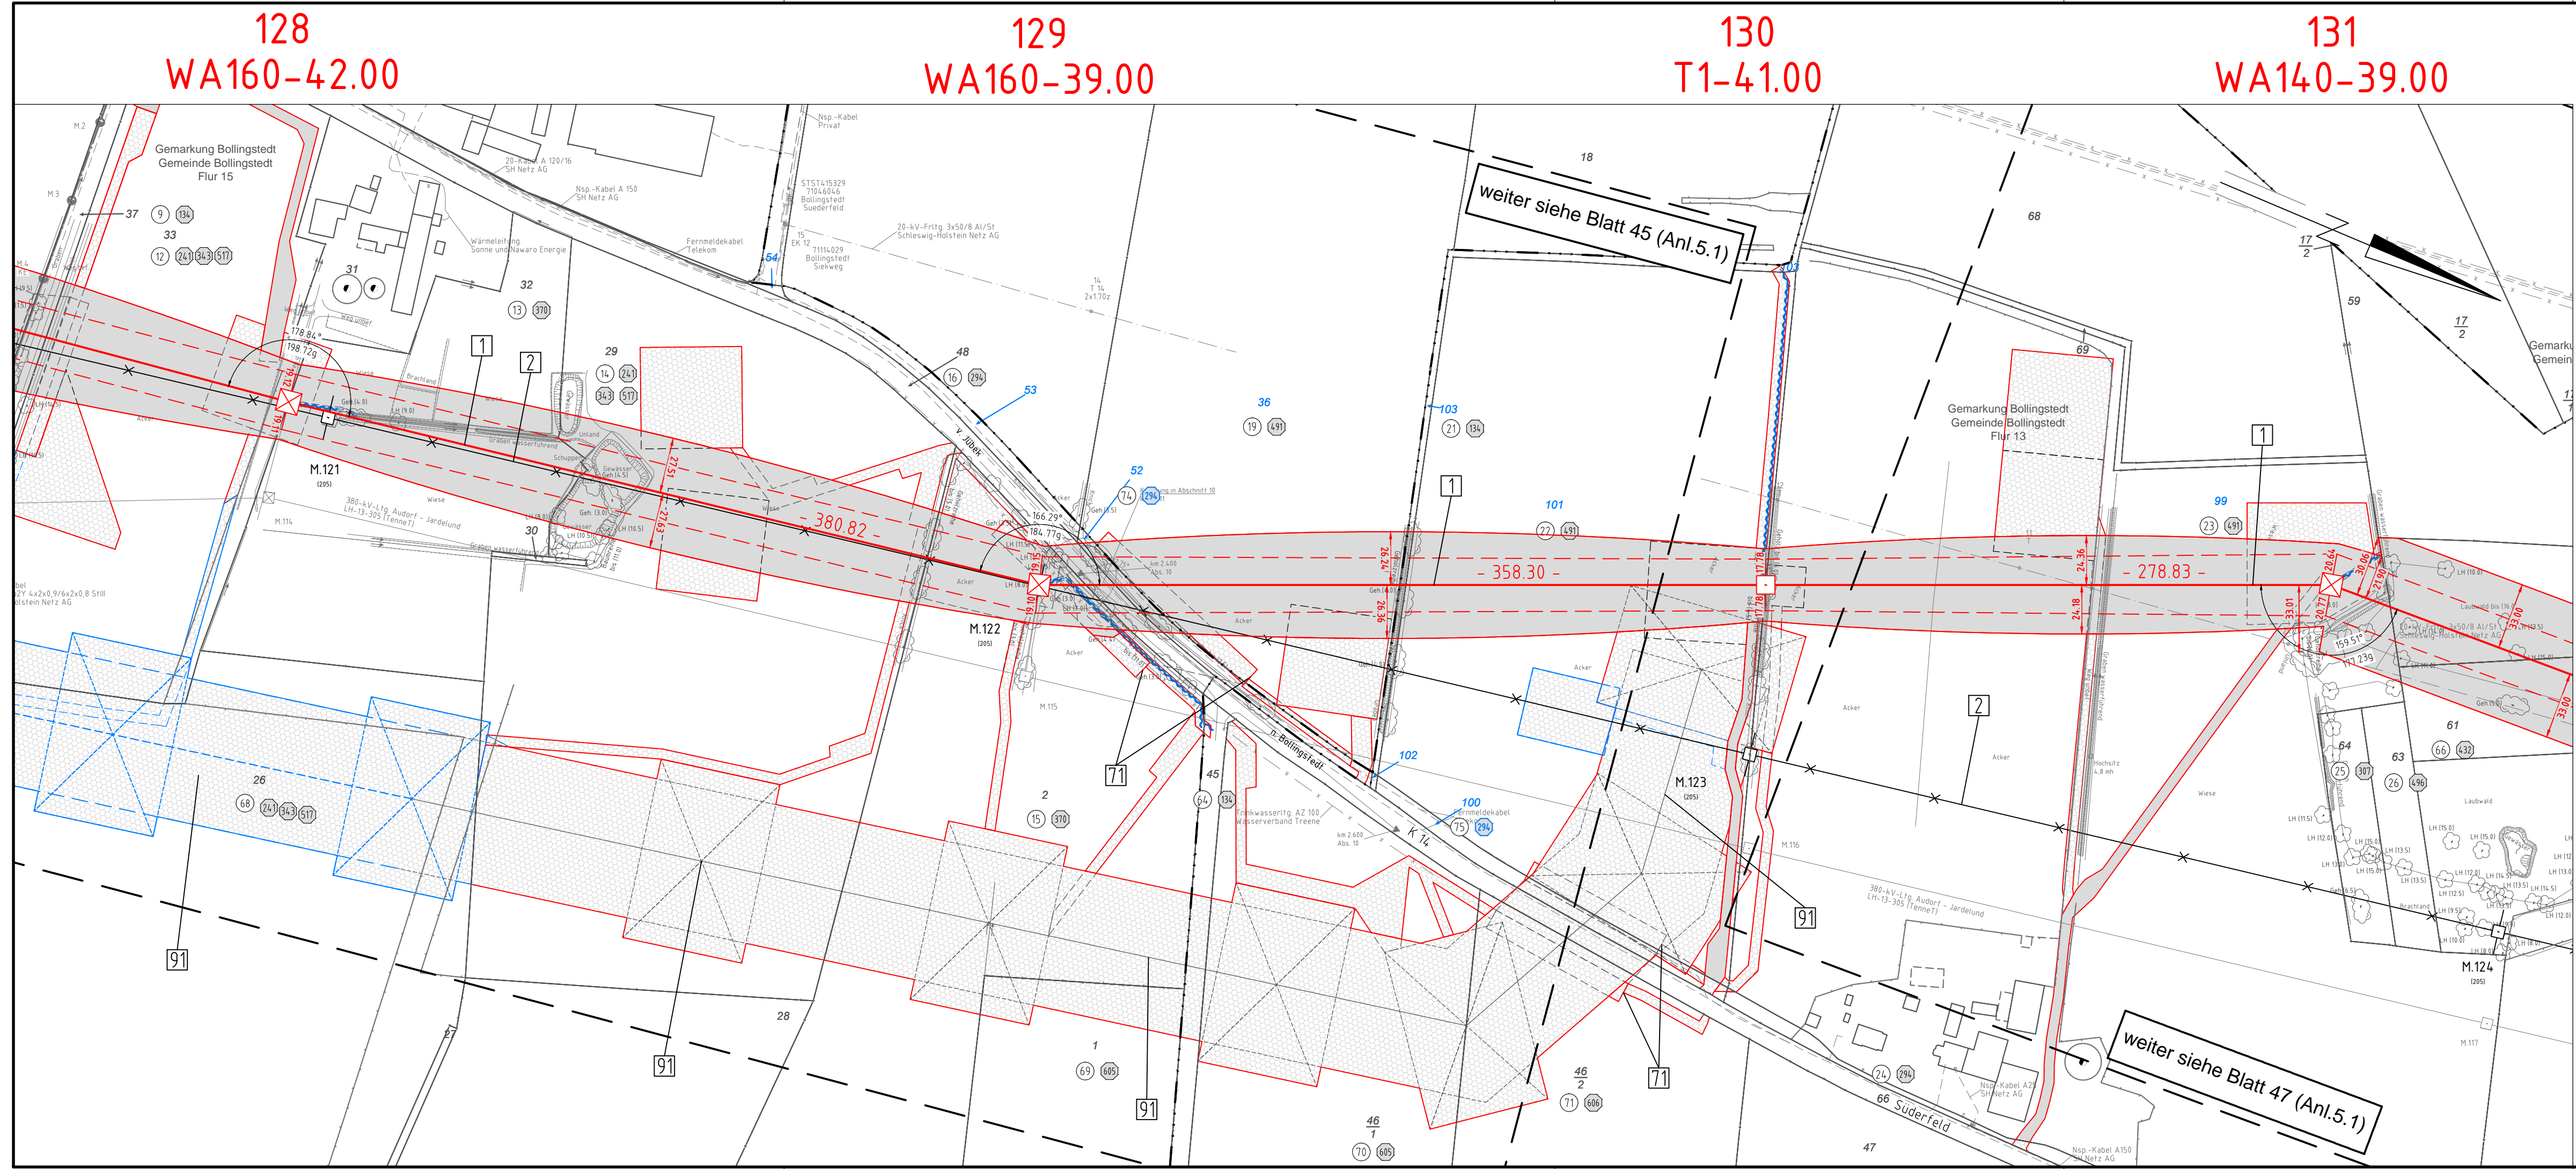

weiter siehe Blatt 45 (Anl.5.1)

weiter siehe Blatt 47 (Anl.5.1)