


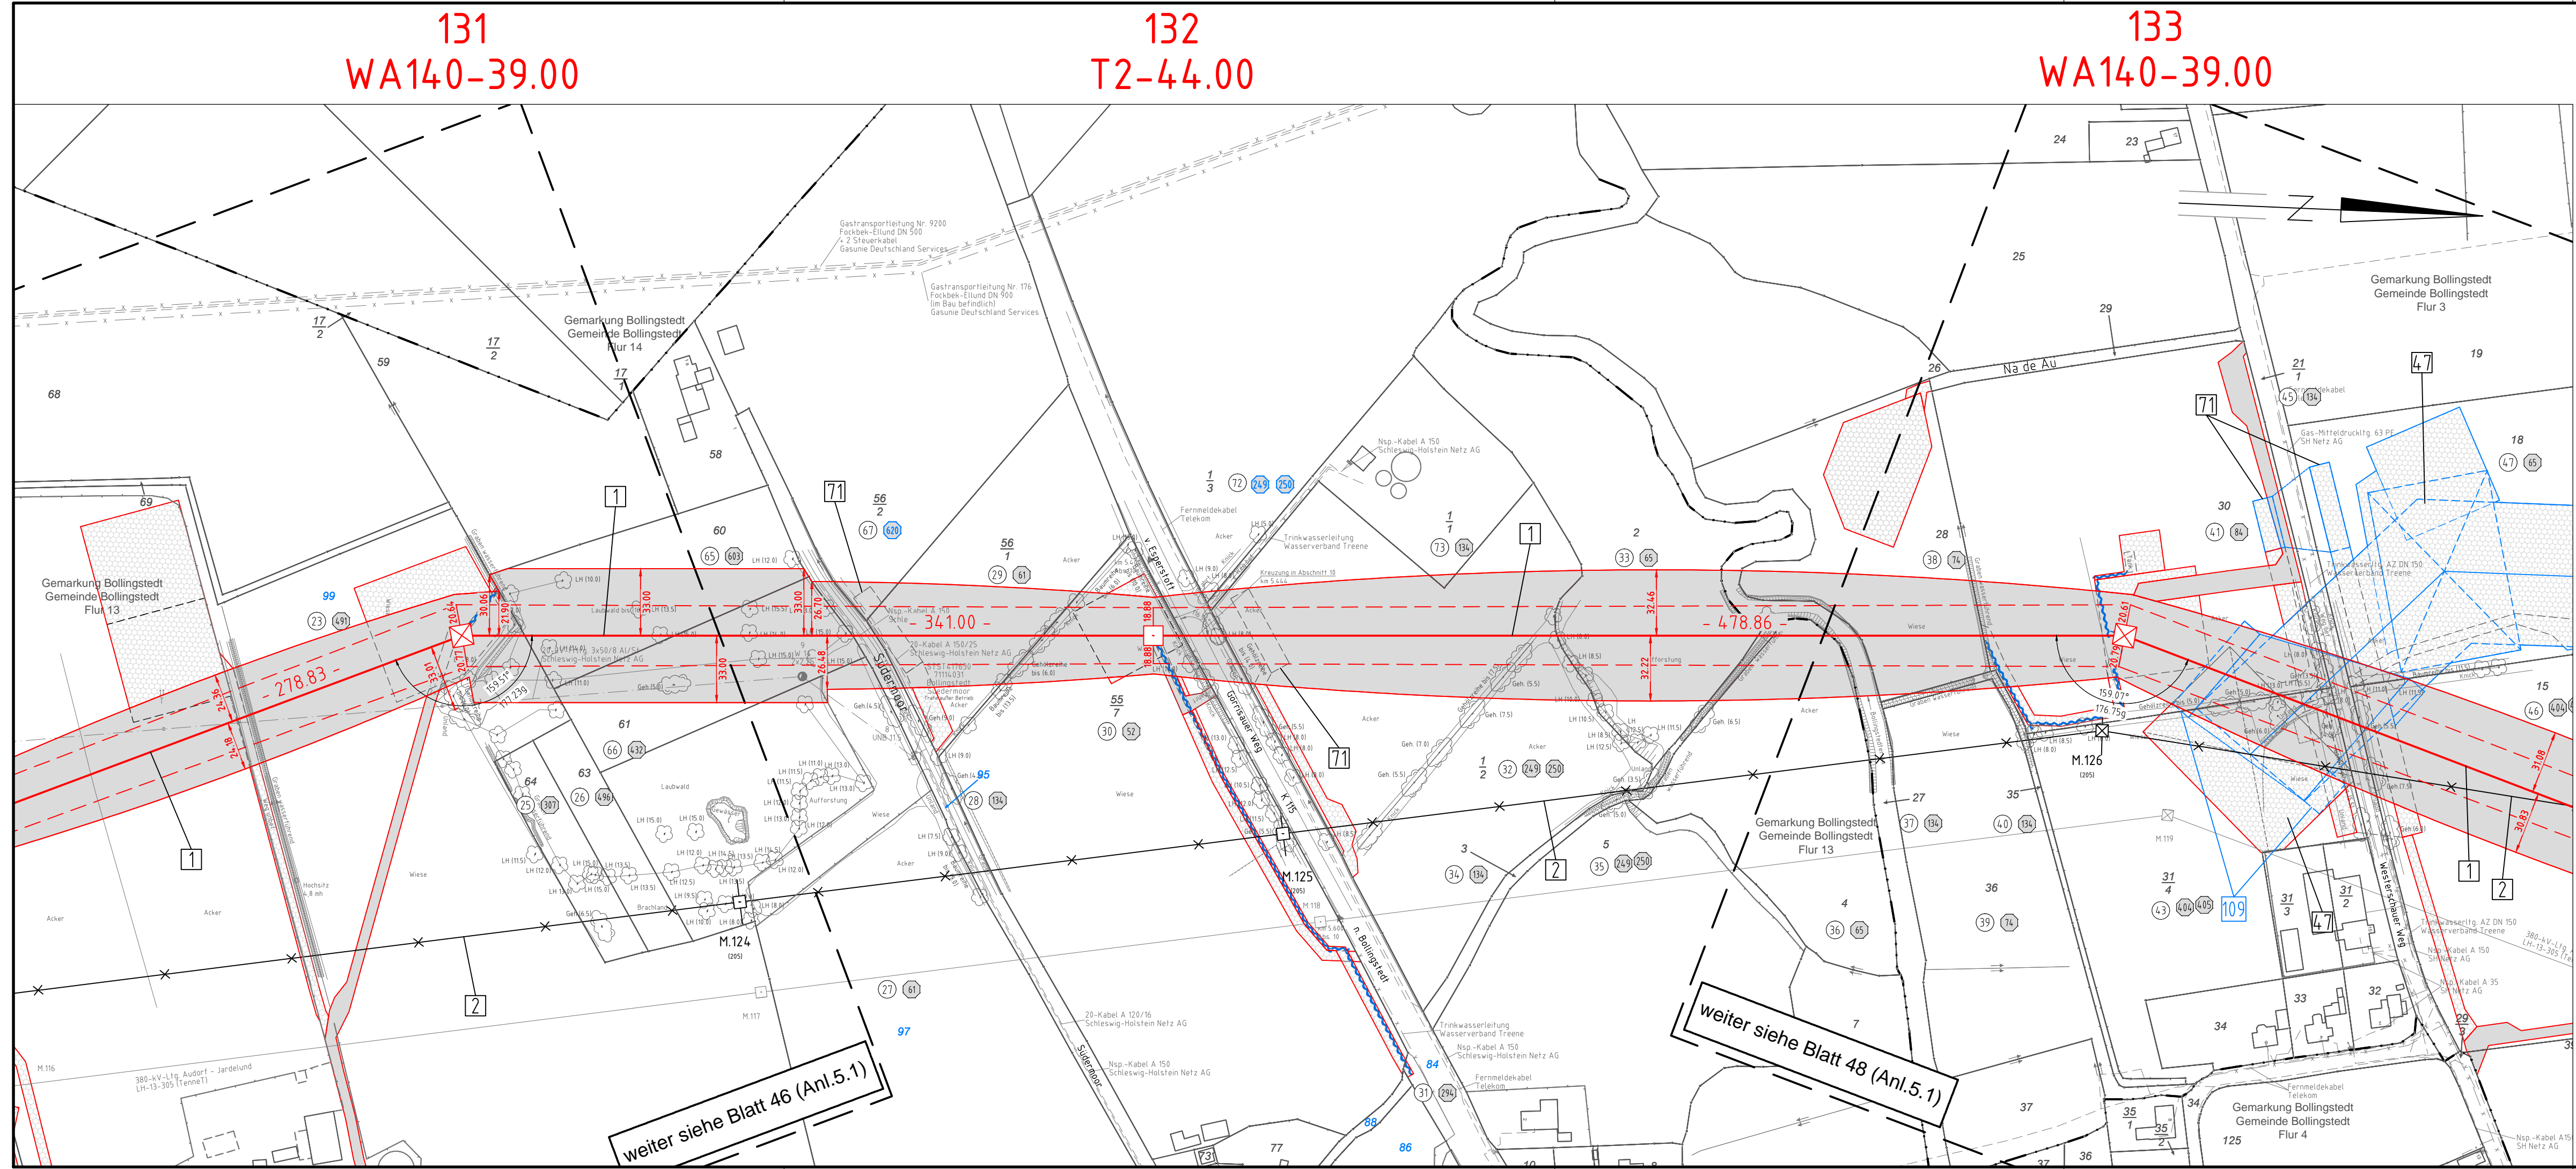


380-kV-Ltg. Audorf - Flensburg Nr. 324
Lage-/Bauwerksplan
Grunderwerbsplan
Mast Nr. 131 - Mast Nr. 133
Deckblatt

- 1 Errichtung der 380-kV-Leitung Audorf-Flensburg, LH-13-324
- 2 Rückbau der 220-kV-Leitung Audorf-Flensburg, LH-13-205
- 47 Provisorische Verlegung der 220-kV-Leitung Audorf-Flensburg, LH-13-205



Legende:

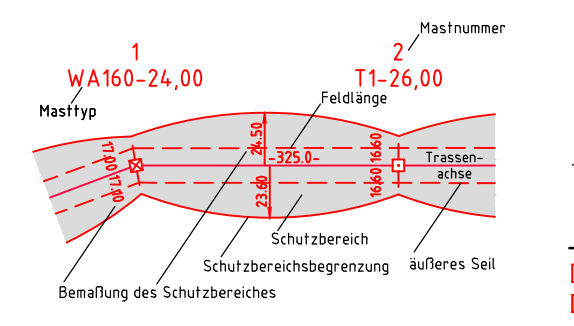

- Grenzen:**
- ⊙ Eigentümerschlüsselnr.
 - Ⓢ Grundstücksordnungsnr.
 - 99 Flurstücksnummer
 - ⊠ Abspannmast
 - ⊠ Tragsmast
 - ⊠ Rückbau 220-kV-Leitung
 - ⊠ Bauwerksnummer, siehe Anl. 8.1
- Rechtserwerb:**
- ⬜ dauerhafte Flächeninanspruchnahme
 - ⬜ dauerhafte Flächeninanspruchnahme/ Kompensationsmaßnahmen
 - ⬜ bauteilweise Flächeninanspruchnahme
 - ⬜ Schlauchleitung/Wasserhaltung
- Grenzen:**
- ⊠ Kreis
 - ⊠ Stadt/Gem.
 - ⊠ Gemarkung
 - ⊠ Flur
 - ⊠ Flurstück
 - ⊠ FFH-Gebiet
 - ⊠ Grenze des Planfeststellungsverfahrens

Planfeststellungsunterlage

Aufgestellt 08.12.2017
Bayreuth, TenneT TSO GmbH
i.V. Dr. J. J. J. i.A. Dr. B. B. B.

EQOS Energie Deutschland GmbH
Wolfenstraße 29
D-98600 Biberach
Leitungsplanung
Maßstab 1:2000
Einheit Meter

Nr.	Änderung	Datum	Name	Urspr.
01	1. Planänderung	23.11.2015	poka	Datum
02	2. Planänderung	21.11.2016	poka	Bearb. 12.10.2018
03	3. Planänderung	03.07.2017	poka	Gepr. 16.10.2018
04	BW 47 angepasst	12.10.2018	poka	Norm DIN EN 50341-3-4: 01/2011
	Schutzgerüst ergä.	12.10.2018	poka	Fachbereich TL
	nachr. EGT Änderung	12.10.2018	poka	

weiter siehe Blatt 46 (Anl.5.1)

weiter siehe Blatt 48 (Anl.5.1)