

133
WA140-39.00

134
T2-47.00

135
T2-47.00

136
T1-47.00

137
WA160-36.00



380-kV-Ltg. Audorf - Flensburg Nr. 324
Lage-/Bauwerksplan
Grunderwerbsplan
Mast Nr. 133 - Mast Nr. 137
Deckblatt

- 1 Errichtung der 380-kV-Leitung Audorf-Flensburg, LH-13-324
Portal-Portal
- 2 Rückbau der 220-kV-Leitung Audorf-Flensburg, LH-13-205
Rückbau MZZ-Portal
- 4 Provisorische Verlegung der 220-kV-Leitung Audorf-Flensburg, LH-13-205
M126-M128; bauzeitl. Freileitungsprovisorium für den Neubau LH-13-324, M133-M135

Legende:

Masttyp

1 WA160-24,00
2 T1-26,00

Legende:


- 1 Masttyp
- 2 Mastnummer
- 3 Feldlänge
- 4 Trassenhöhe
- 5 Schutzbereich
- 6 Schutzbereichsbegrenzung
- 7 äußeres Seil
- 8 Bemalung des Schutzbereiches

Rechtserwerb:

- 1 dauerhafte Flächeninanspruchnahme
- 2 bauzeitliche Flächeninanspruchnahme
- 3 dauerhafte Flächeninanspruchnahme/ Kompensationsmaßnahmen
- 4 Schläuchleitung/Wasserhaltung

Grenzen:

- 1 Kreis
- 2 Stadt/Gem.
- 3 Gemarkung
- 4 Flur
- 5 Flurstück
- 6 FFH-Gebiet
- 7 Grenze des Planfeststellungsverfahrens

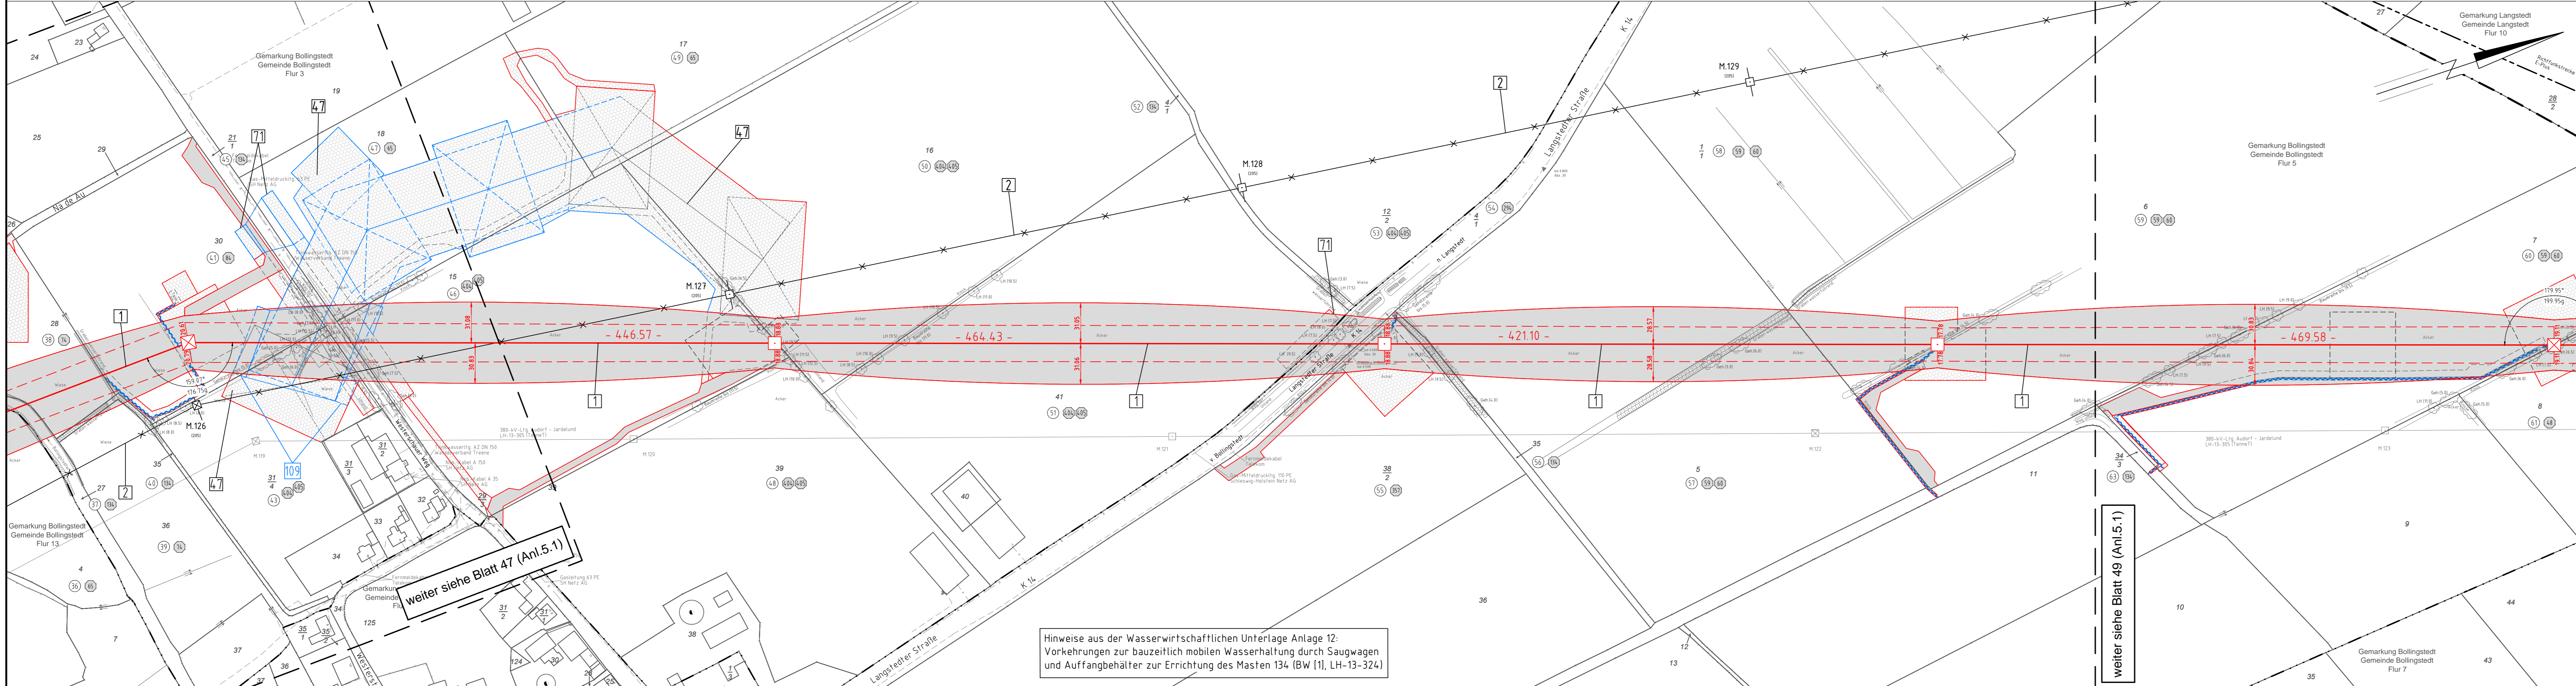

weiter siehe Blatt 47 (Anl.5.1)

weiter siehe Blatt 49 (Anl.5.1)

Hinweise aus der Wasserwirtschaftlichen Unterlage Anlage 12:
Vorkehrungen zur bauzeitlich mobilen Wasserhaltung durch Saugwagen
und Auffangbehälter zur Errichtung des Masten 134 (BW [1], LH-13-324)

Planfeststellungsunterlage

Aufgestellt: 08.12.2017
Bayreuth, Tennet TSO GmbH
i.V. Dr. J. J. i.A. Dr. J. J.

eqos Energie Deutschland GmbH
Wolfenstraße 29
D-88400 Biberach
Leitungspannung

Maßstab: 1:2000
Einheit: Meter

Nr.	Planänderung	Datum	Art	Bearb.	Datum	Name
01	1. Planänderung	23.11.2015	poka			
02	2. Planänderung	21.11.2016	poka	Bearb.	12.10.2018	poka
03	3. Planänderung	03.07.2017	poka	Gepr.	16.10.2018	lp
04	4. Planänderung	01.12.2017	poka	Norm	DIN EN 50341-3-4	01/2011
05	Schutzgerüst erg.	12.10.2018	poka	Fachbereich	TL	
	BW 47 angepasst	12.10.2018	poka			

Zust. Änderung Datum Name Urspr.: