


137
WA160-36.00

138
T1-41.00

139
T1-41.00

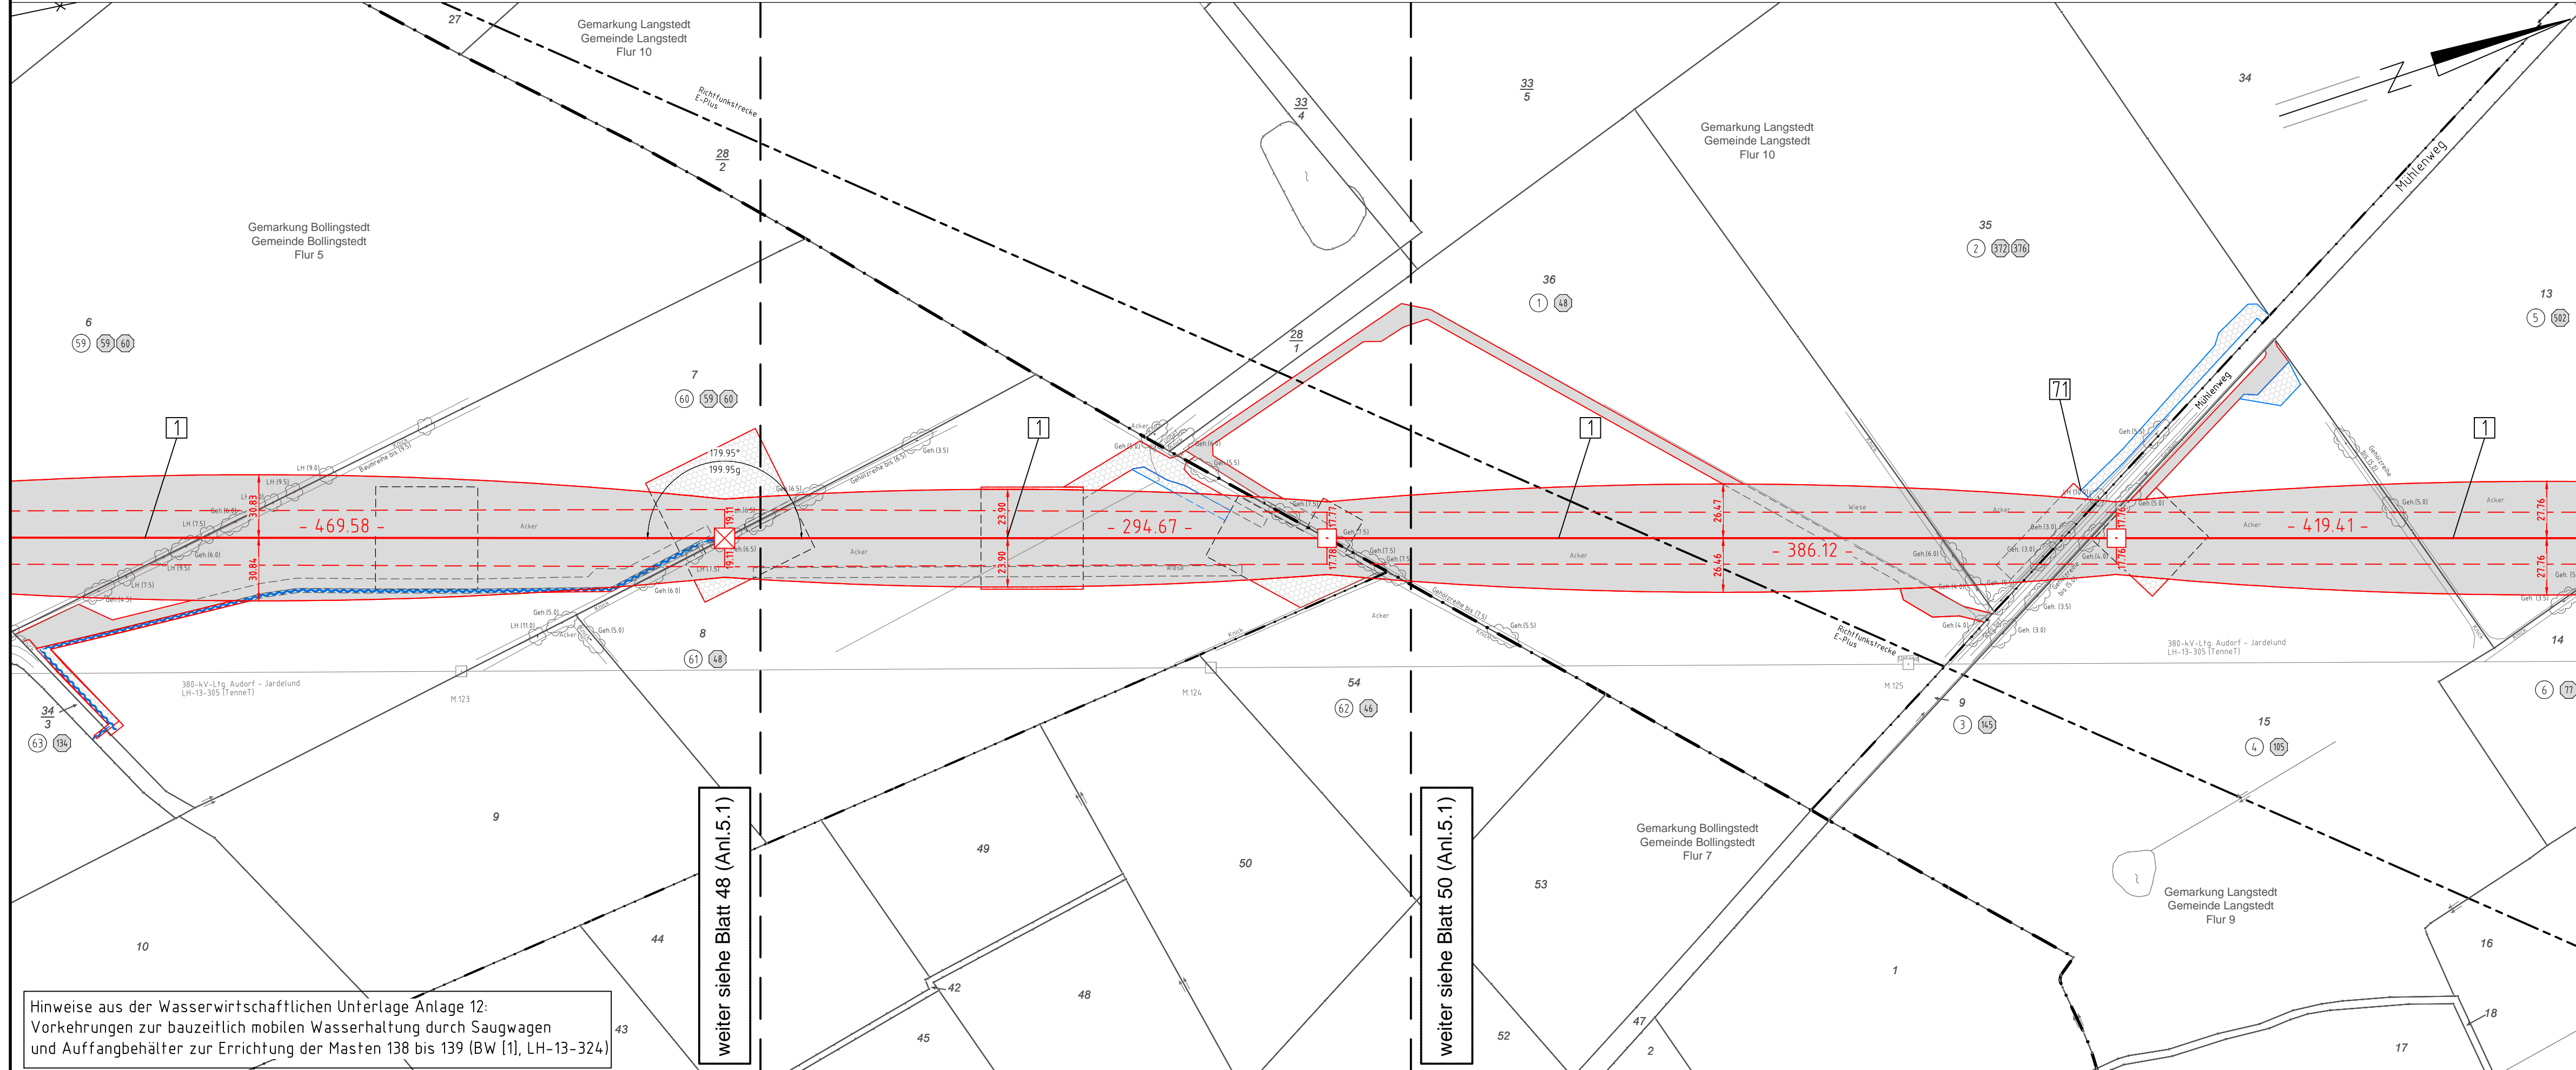

weiter siehe Blatt 48 (Anl.5.1)

weiter siehe Blatt 50 (Anl.5.1)

Hinweise aus der Wasserwirtschaftlichen Unterlage Anlage 12:
Vorkehrungen zur bauzeitlich mobilen Wasserhaltung durch Saugwagen
und Auffangbehälter zur Errichtung der Masten 138 bis 139 (BW [1], LH-13-324)



380-kV-Ltg. Audorf - Flensburg Nr. 324
Lage-/Bauwerksplan
Grunderwerbsplan
Mast Nr. 137 - Mast Nr. 139
Deckblatt

1 Errichtung der 380-kV-Leitung Audorf-Flensburg, LH-13-324
Portal-Portal

Legende:

1 Masttyp WA160-24,00
 2 Masttyp T1-26,00
 Feldlänge
 Trassenbreite
 Schutzbereich
 Schutzbereichsbegrenzung
 äußeres Seil
 Befahrung des Schutzbereiches
 dauerhafte Flächeninanspruchnahme
 bauzeitliche Flächeninanspruchnahme
 dauerhafte Flächeninanspruchnahme/
 Kompensationsmaßnahmen
 Schlauchleitung/Wasserhaltung

Grenzen:
 Kreis
 Stadt/Gem.
 Gemarkung
 Flur
 Flurstück
 FFH-Gebiet
 Grenze des
 Planfeststellungsverfahrens

① Eigentümerschlüsselnr.
 ⑤ Grundstücksordnungsnr.
 99 Flurstücksnummer
 ☒ Abspannmast
 □ Tragsmast
 X Rückbau 220-kV-Leitung
 1 Bauwerksnummer, siehe Anl. 8.1

Planfeststellungsunterlage

Aufgestellt 08.12.2017
Bayreuth,
TenneT TSO GmbH
i.V. Dr. J. J. J. i.A. Dr. B. B. B.

eqos Energie		Deutschland GmbH Wölfelstraße 29 D-88400 Biberach Leitungsplanung	Maßstab 1:2000	Einheit Meter
01	1. Planänderung	23.11.2015 poka	Datum	Name
02	2. Planänderung	21.11.2016 poka	Bearb. 12.10.2018	poka
03	3. Planänderung	03.07.2017 poka	Gepr. 16.10.2018	lp
04	4. Planänderung	11.09.2018 poka	Norm DIN EN 50341-3-4: 01/2011	
05	Zuwegung angepasst	12.10.2018 poka	Fachbereich TL	
Zust.	Änderung	Datum	Name	Urspr.:

