


380-kV-Ltg. Audorf - Flensburg Nr. 324
Lage-/Bauwerksplan
Grunderwerbsplan
Mast Nr. 139 - Mast Nr. 142
Deckblatt

1 Errichtung der 380-kV-Leitung Audorf-Flensburg, LH-13-324
Portal-Portal

Legende:

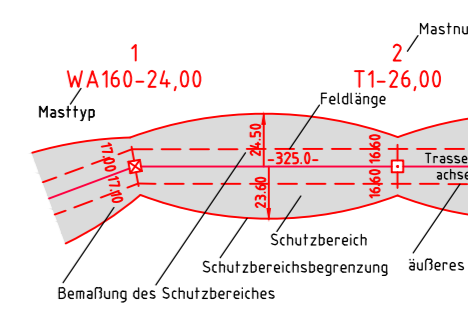

- Eigenerschlüssel:**
- 1 Grundstücksordnung
 - 99 Flurstücksnummer
 - 100 Abspannmast
 - 101 Tragmast
 - 102 Rostbau 220-kV-Leitung
 - 103 Bauwerksnummer, siehe Anl. 8.1
- Grenzen:**
- Kreis
 - Stadt/Gem.
 - Gemarkung
 - Flur
 - Flurstück
 - FFH-Gebiet
 - Grenze des Planfeststellungsverfahrens
- Rechtserwerb:**
- dauerhafte Flächeninanspruchnahme
 - bauteilliche Flächeninanspruchnahme
 - dauerhafte Flächeninanspruchnahme/Kompensationsmaßnahmen
 - Schlauchleitung/Wasserhaltung


Planfeststellungsunterlage

Aufgestellt: 08.12.2017
Bayreuth, Tennet TSO GmbH
i.v. Dr. J. J. J. i.A. Dr. J. J. J.

Maßstab: 1:2000
Einheit: Meter

| Nr. | Planänderung | Datum | Urspr. | Name |
|-----|-------------------|------------|--------|--------------------------------|
| 01 | 1. Planänderung | 23.11.2015 | poka | |
| 02 | 2. Planänderung | 21.11.2016 | poka | Bearb. 12.10.2018 poka |
| 03 | 3. Planänderung | 03.07.2017 | poka | Gepr. 16.10.2018 tp |
| 04 | Zugeweg angepasst | 12.10.2018 | poka | Norm DIN EN 50341-3-4: 01/2011 |

Fachbereich TL
Tennet
Taking power further

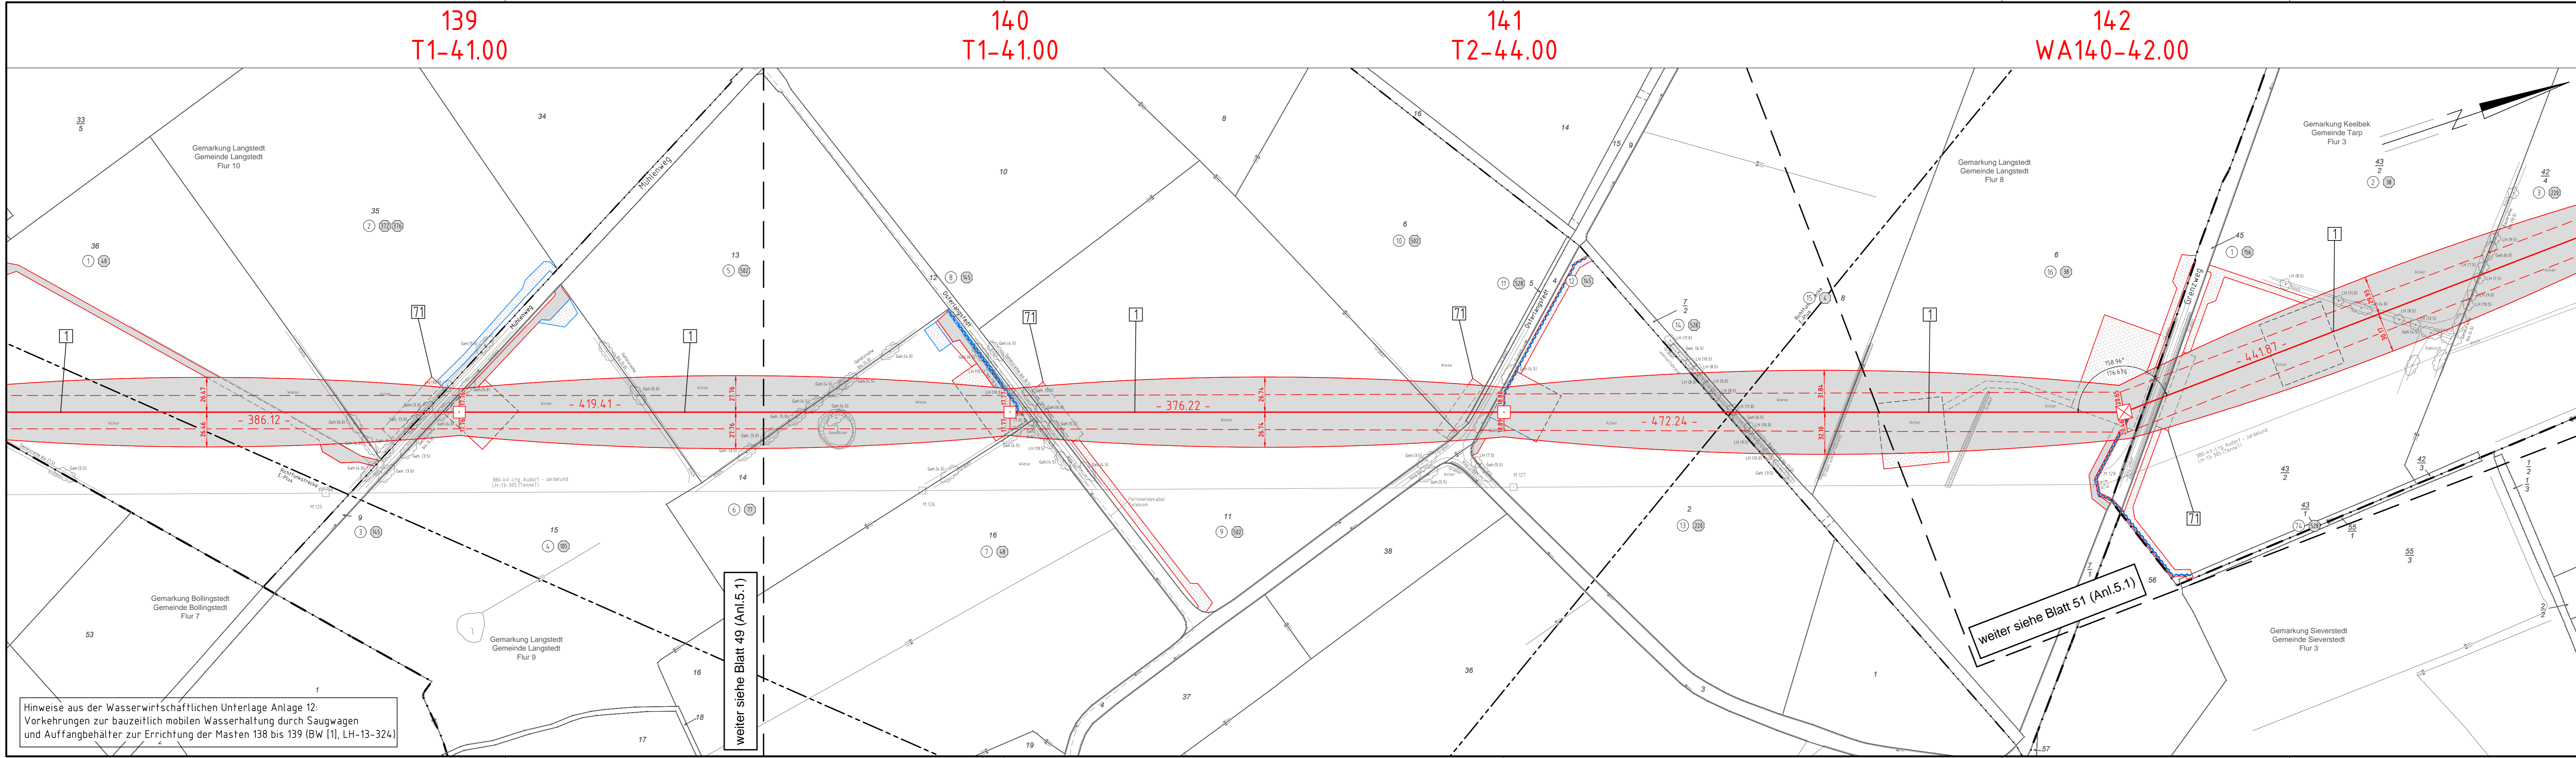

Hinweise aus der Wasserwirtschaftlichen Unterlage Anlage 12:
Vorkehrungen zur bauzeitlich mobilen Wasserhaltung durch Saugwagen
und Auffangbehälter zur Errichtung der Masten 138 bis 139 (BW [1], LH-13-324)

weiter siehe Blatt 49 (Anl. 5.1)