

152
T1-47.00

153
T1-38.00

154
T1-50.00


155
WE160-54.00



Anlage 5.1
Blatt 54/65

380-kV-Ltg. Audorf - Flensburg Nr. 324
Lage-/Bauwerksplan
Grunderwerbsplan
Mast Nr. 152 - Mast Nr. 155
Deckblatt


1 Errichtung der 380-kV-Leitung Audorf-Flensburg, LH-13-324
Portal-Portal

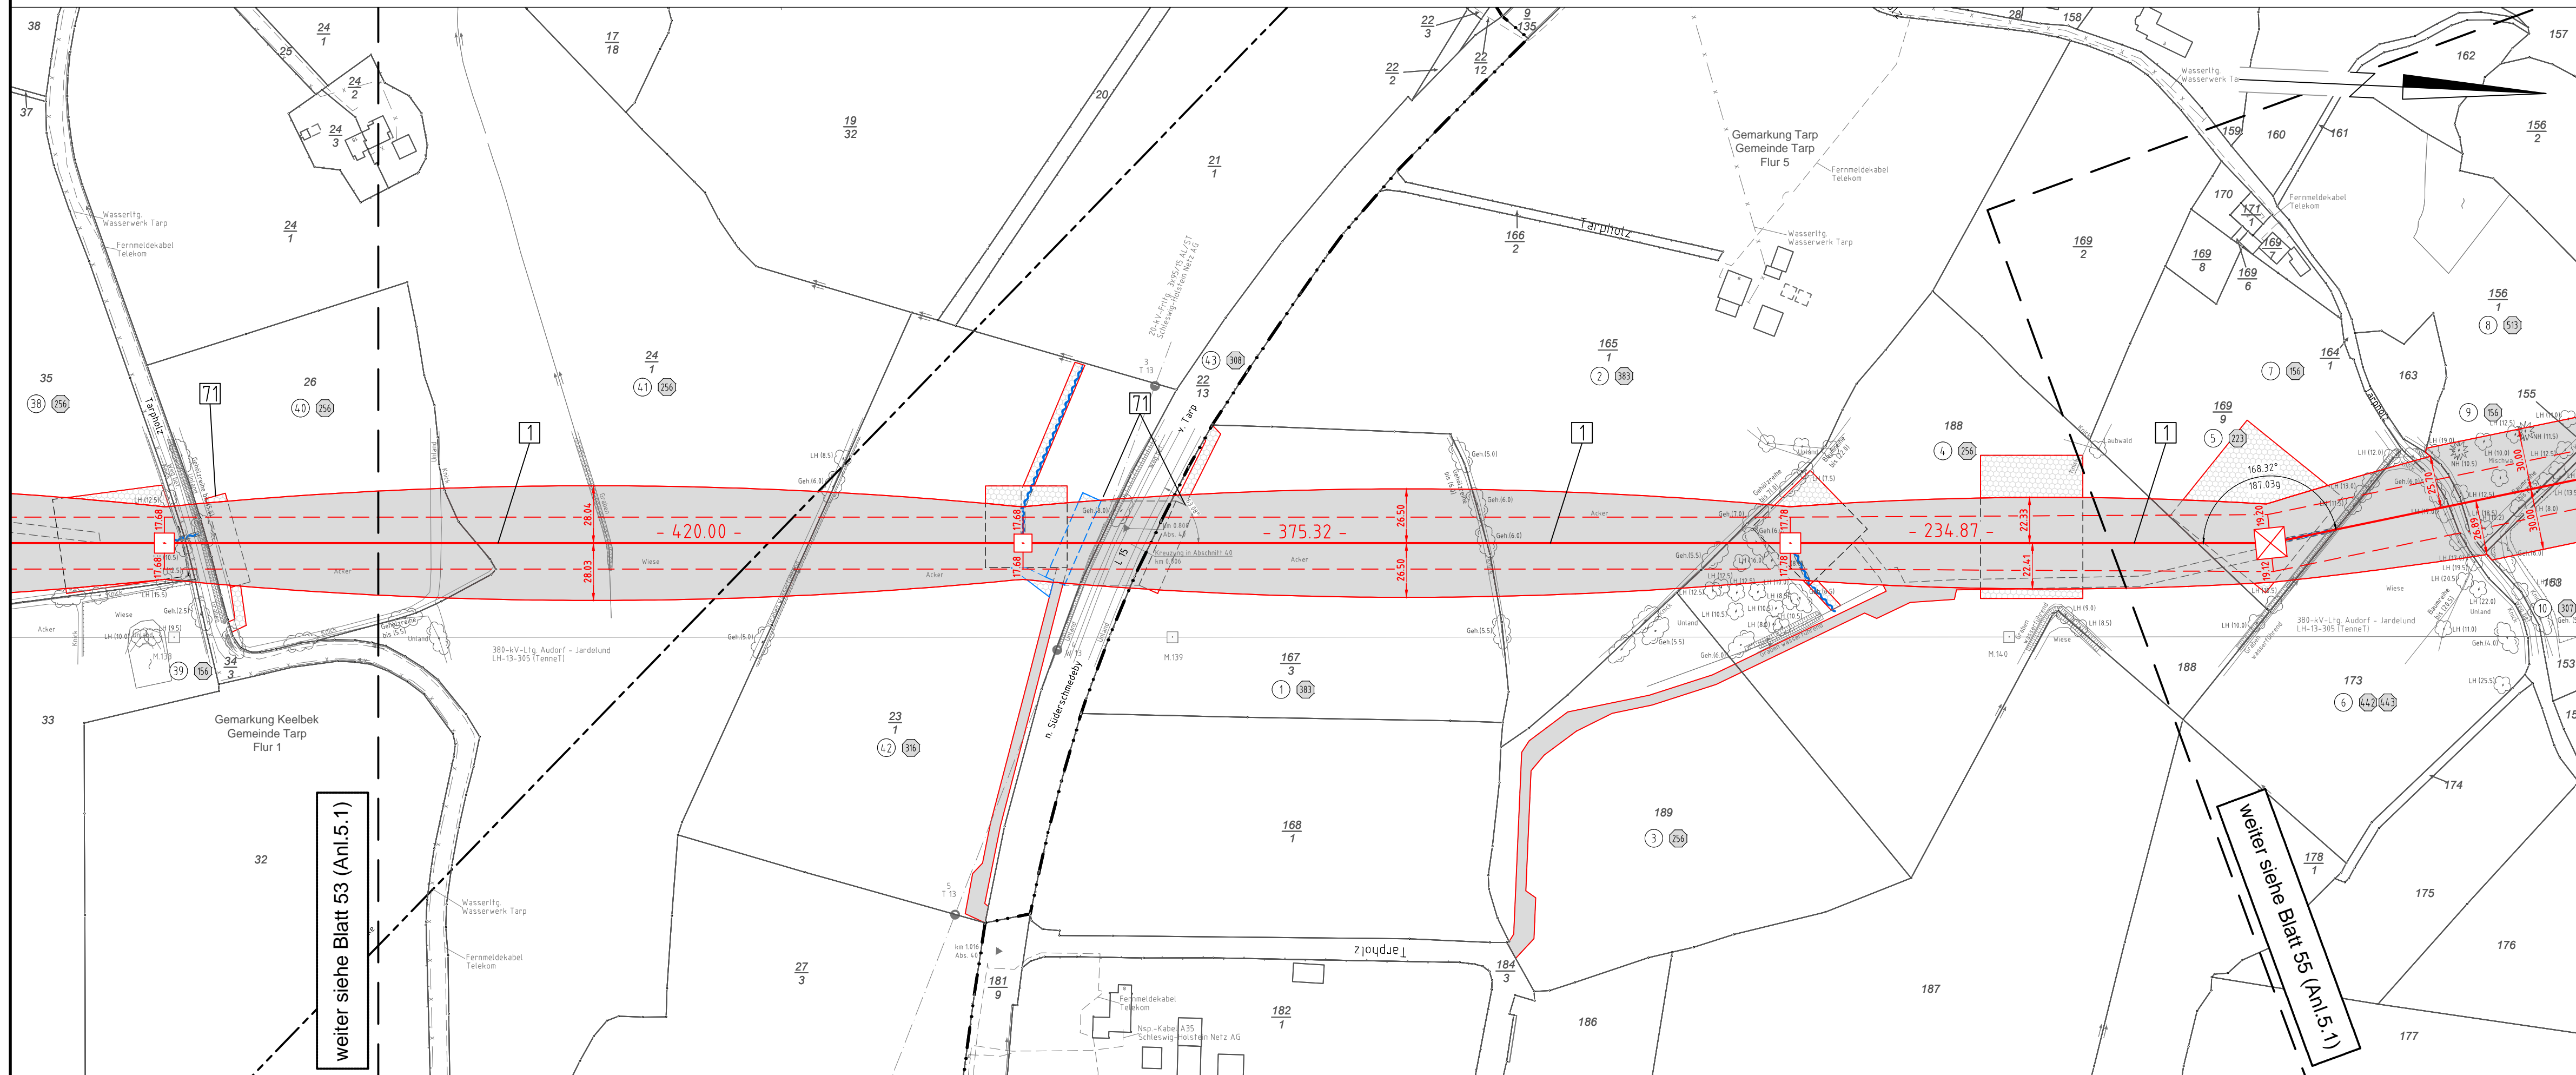

weiter siehe Blatt 53 (Anl.5.1)

weiter siehe Blatt 55 (Anl.5.1)

Legende:

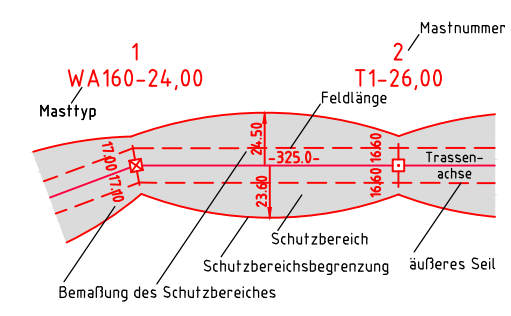

- Grenzen:**
- ⊙ Kreis
 - ⊙ Stadt/Gem.
 - 99 Flurstücksnummer
 - ⊠ Flur
 - ⊠ Flurstück
 - ⊠ FFH-Gebiet
 - ⊠ Grenze des Planfeststellungsverfahrens
- Rechtserwerb:**
- ⊠ dauerhafte Flächeninanspruchnahme
 - ⊠ dauerhafte Flächeninanspruchnahme/ Kompensationsmaßnahmen
 - ⊠ bauzeitliche Flächeninanspruchnahme
 - ⊠ Schlauchleitung/Wasserhaltung

Planfeststellungsunterlage

Aufgestellt 08.12.2017
Bayreuth, TenneT TSO GmbH
i.V. Dr. J. Jansen i.A. Dr. B. Breyer

EQOS Energie	Deutschland GmbH Wölfelstraße 29 D-38400 Biberach Leitungsplanung	Maßstab 1:2000	Einheit Meter
01	1. Planänderung	23.11.2015	poka
02	2. Planänderung	21.11.2016	poka
03	3. Planänderung	03.07.2017	poka
04	Schutzgerüst angep.	12.10.2018	poka
		Datum	Name
		Bearb.	12.10.2018
		Gepr.	16.10.2018
		Norm	DIN EN 50341-3-4: 01/2011
		Fachbereich	TL
		Tennet Taking power further	
Zust.	Änderung	Datum	Name
		Urspr.	