

380-kV-Ltg. Audorf - Flensburg Nr. 324
Lage-/Bauwerksplan
Grunderwerbsplan
Mast Nr. 172 - Mast Nr. 176
Deckblatt

1 Errichtung der 380-kV-Leitung Audorf-Flensburg, LH-13-324

Legende:

1 Masttyp
2 Mastnummer
1 WA160-24,00
2 T1-26,00
1 Feldlänge
2 Trassenbreite
1 Schutzbereich
2 Schutzbereichsbegrenzung
1 äußeres Seil
2 Benäufung des Schutzbereiches

1 Eigentümerschlüssel
2 Grundstücksordnung
3 Flurstücksnummer
4 Abgammast
5 Tragmast
6 Rüstbau 220-kV-Leitung
7 Bauwerksnummer, siehe Anl. 8.1

Grenzen:
Kreis
Stadt/Gem.
Gemarkung
Flur
Flurstück
FFH-Gebiet
Grenze des Planfeststellungsverfahrens

Rechtserwerb:
1 dauerhafte Flächenanspruchnahme
2 bauzeitliche Flächenanspruchnahme
3 dauerhafte Flächenanspruchnahme/ Kompensationsmaßnahmen
4 Schlauchleitung/Wasserhaltung


Planfeststellungsunterlage

Aufgestellt
Bayreuth, 08.12.2017
Tennet TSO GmbH
i.v. *[Signature]* i.A. Dr. *[Signature]*

eqos Energie Deutschland GmbH
Wolfenstraße 29
D-88400 Biberach
Leitungsplanung
Maßstab
1 : 2000
Einheit
Meter

| Nr. | Planänderung | Datum | Art | Bearb. | Datum | Name |
|-----|-------------------|------------|------|--------|------------------|---------|
| 01 | Planänderung | 23.11.2015 | poka | | | |
| 02 | Planänderung | 21.11.2016 | poka | Bepr. | 12.10.2018 | poka |
| 03 | Planänderung | 03.07.2017 | poka | Gepr. | 16.10.2018 | lp |
| 04 | Schutzgebiet erg. | 12.10.2018 | poka | Norm | DIN EN 50341-3-4 | 01/2011 |

Fachbereich TL
Tennet
Taking power further

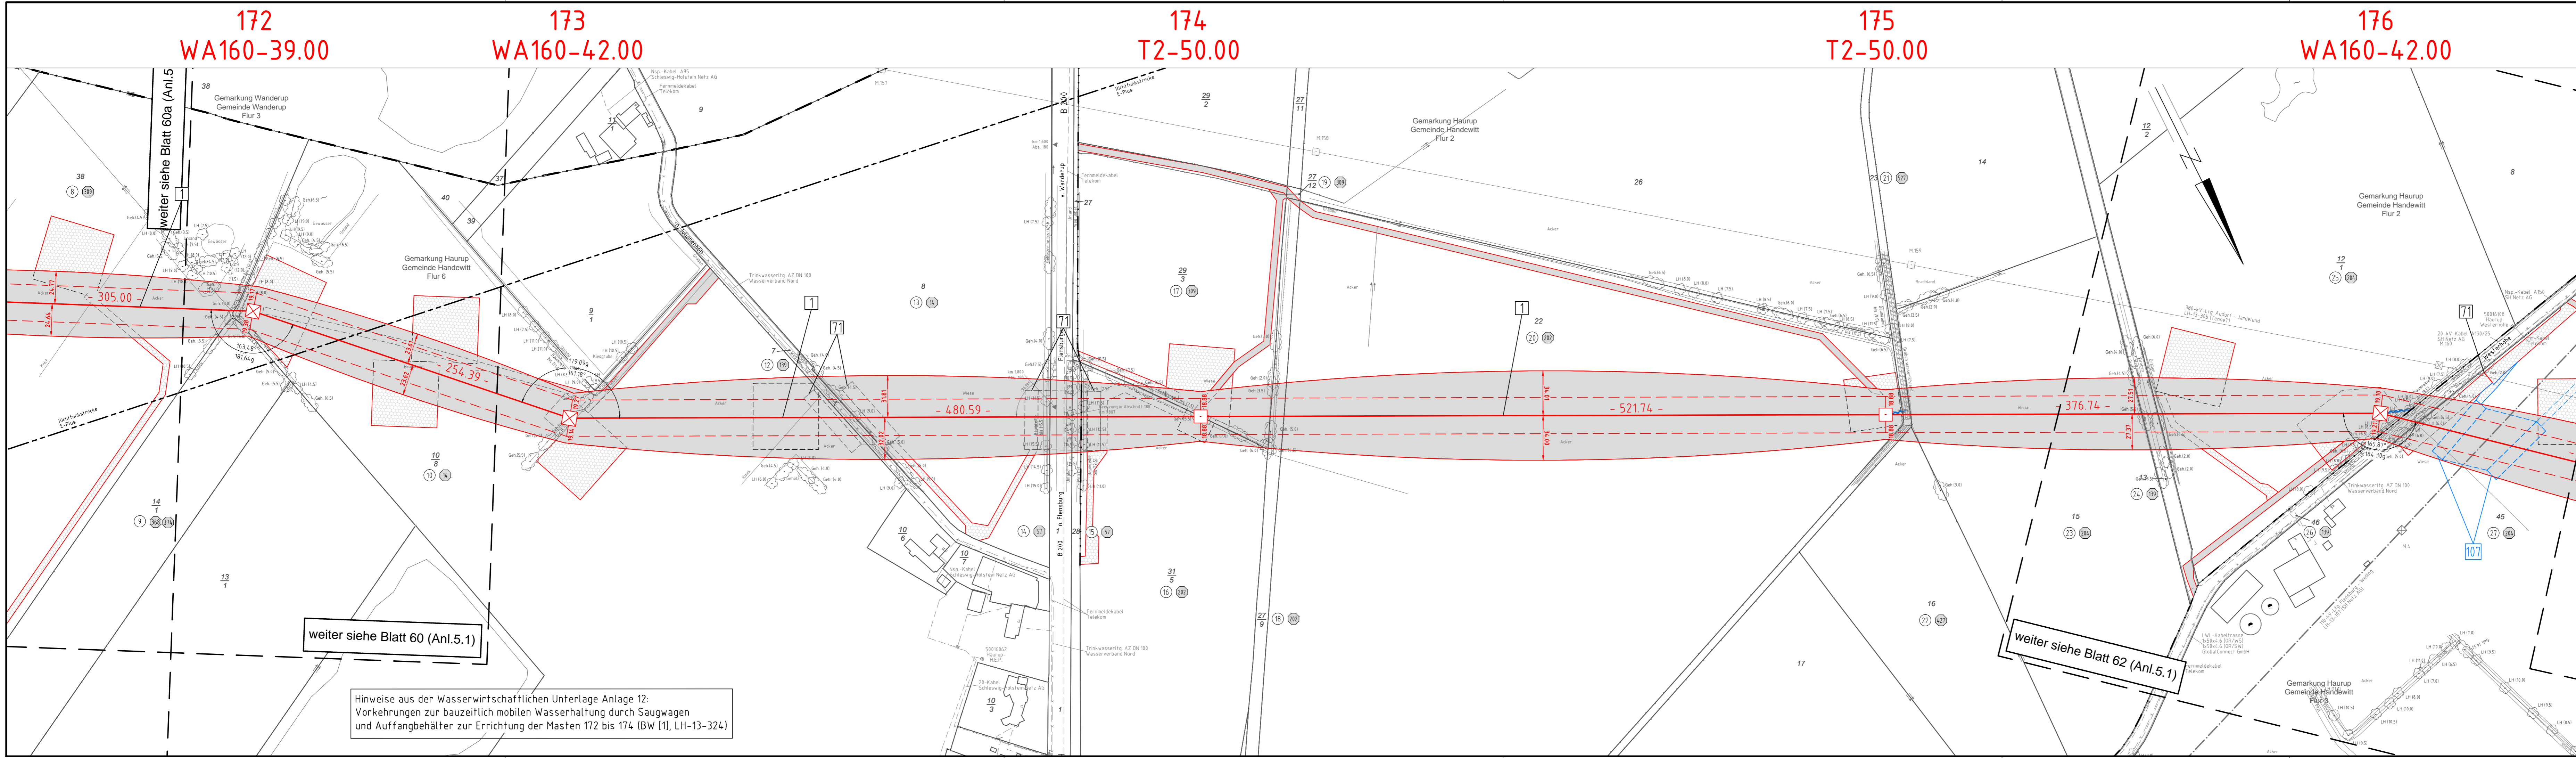

172
WA160-39.00

173
WA160-42.00

174
T2-50.00

175
T2-50.00

176
WA160-42.00

weiter siehe Blatt 60 (Anl.5.1)

weiter siehe Blatt 62 (Anl.5.1)

Hinweise aus der Wasserwirtschaftlichen Unterlage Anlage 12:
Vorkehrungen zur bauzeitlich mobilen Wasserhaltung durch Saugwagen
und Auffangbehälter zur Errichtung der Masten 172 bis 174 (BW [1], LH-13-324)