

380-kV-Ltg. Audorf - Flensburg Nr. 324

Lage-/Bauwerksplan


Grunderwerbsplan

Mast Nr. 178 - PORTAL

Deckblatt

- 1 Errichtung der 380-kV-Leitung Audorf-Flensburg, LH-13-324
Portal-Portal, 110-kV-Mitnahme Nr. XXX Mast 177 - Mast 179
- 49 Neubau der 380-kV-Leitung Audorf-Jardelund, LH-13-305
M161-Portal, Anbindung an das UW Handewitt
- 51 Rückbau der 380-kV-Leitung Audorf-Jardelund, LH-13-305
M162 - M165
- 98 Neubau der 110-kV-Leitung Haurup - Handewitt (LH-13-XXX)
M161 (305) - POR (UW Flensburg/Haurup), Umrüsten der 380-kV-Ltg. Abzweig Flensburg (Nr.305A) auf die 110-kV-Ltg Haurup - Handewitt (Nr. XXX)

Legende:

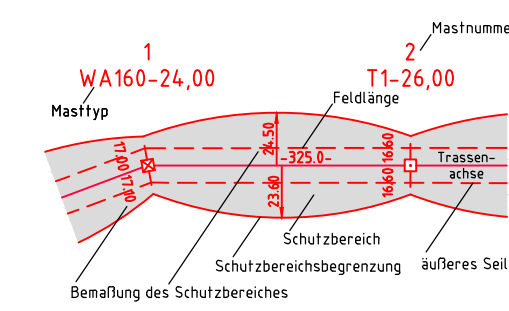

- #### Grenzen:
- ⊙ Eigentümerschlüsselnr.
 - ⑤ Grundstücksordnungsnr.
 - 99 Flurstücksnummer
 - ⊠ Abspannmast
 - ⊠ Tragmast
 - ⊠ Rückbau 220-kV-Leitung
 - ⊠ Bauwerksnummer, siehe Anl. 8.1

- #### Rechtserwerb:
- ⊠ dauerhafte Flächeninanspruchnahme
 - ⊠ bauzeitliche Flächeninanspruchnahme
 - ⊠ dauerhafte Flächeninanspruchnahme / Kompensationsmaßnahmen
 - ⊠ Schlauchleitung/Wasserhaltung

Planfeststellungsunterlage

Aufgestellt
Bayreuth,
TenneT TSO GmbH

08.12.2017

i.V. *D. Jansen* i.A. Dr. *Breyer*


	Deutschland GmbH Wölfelstraße 29 D-38840 Biberach Leitungsplanung	Maßstab 1 : 2000	Einheit Meter
--	--	---------------------	------------------

01	1. Planänderung	23.11.2015	poka	Datum	Name
02	2. Planänderung	21.11.2016	poka	Bearb. 12.10.2018	poka
03	3. Planänderung	03.07.2017	poka	Gepr. 16.10.2018	lp
04	Umpl. M.162a, M.179.1	12.10.2018	poka	Norm	DIN EN 50341-3-4: 01/2011

Zust.	Änderung	Datum	Name	Urspr.

179
WA140/WAZ-33.00

180
WE140-33.00

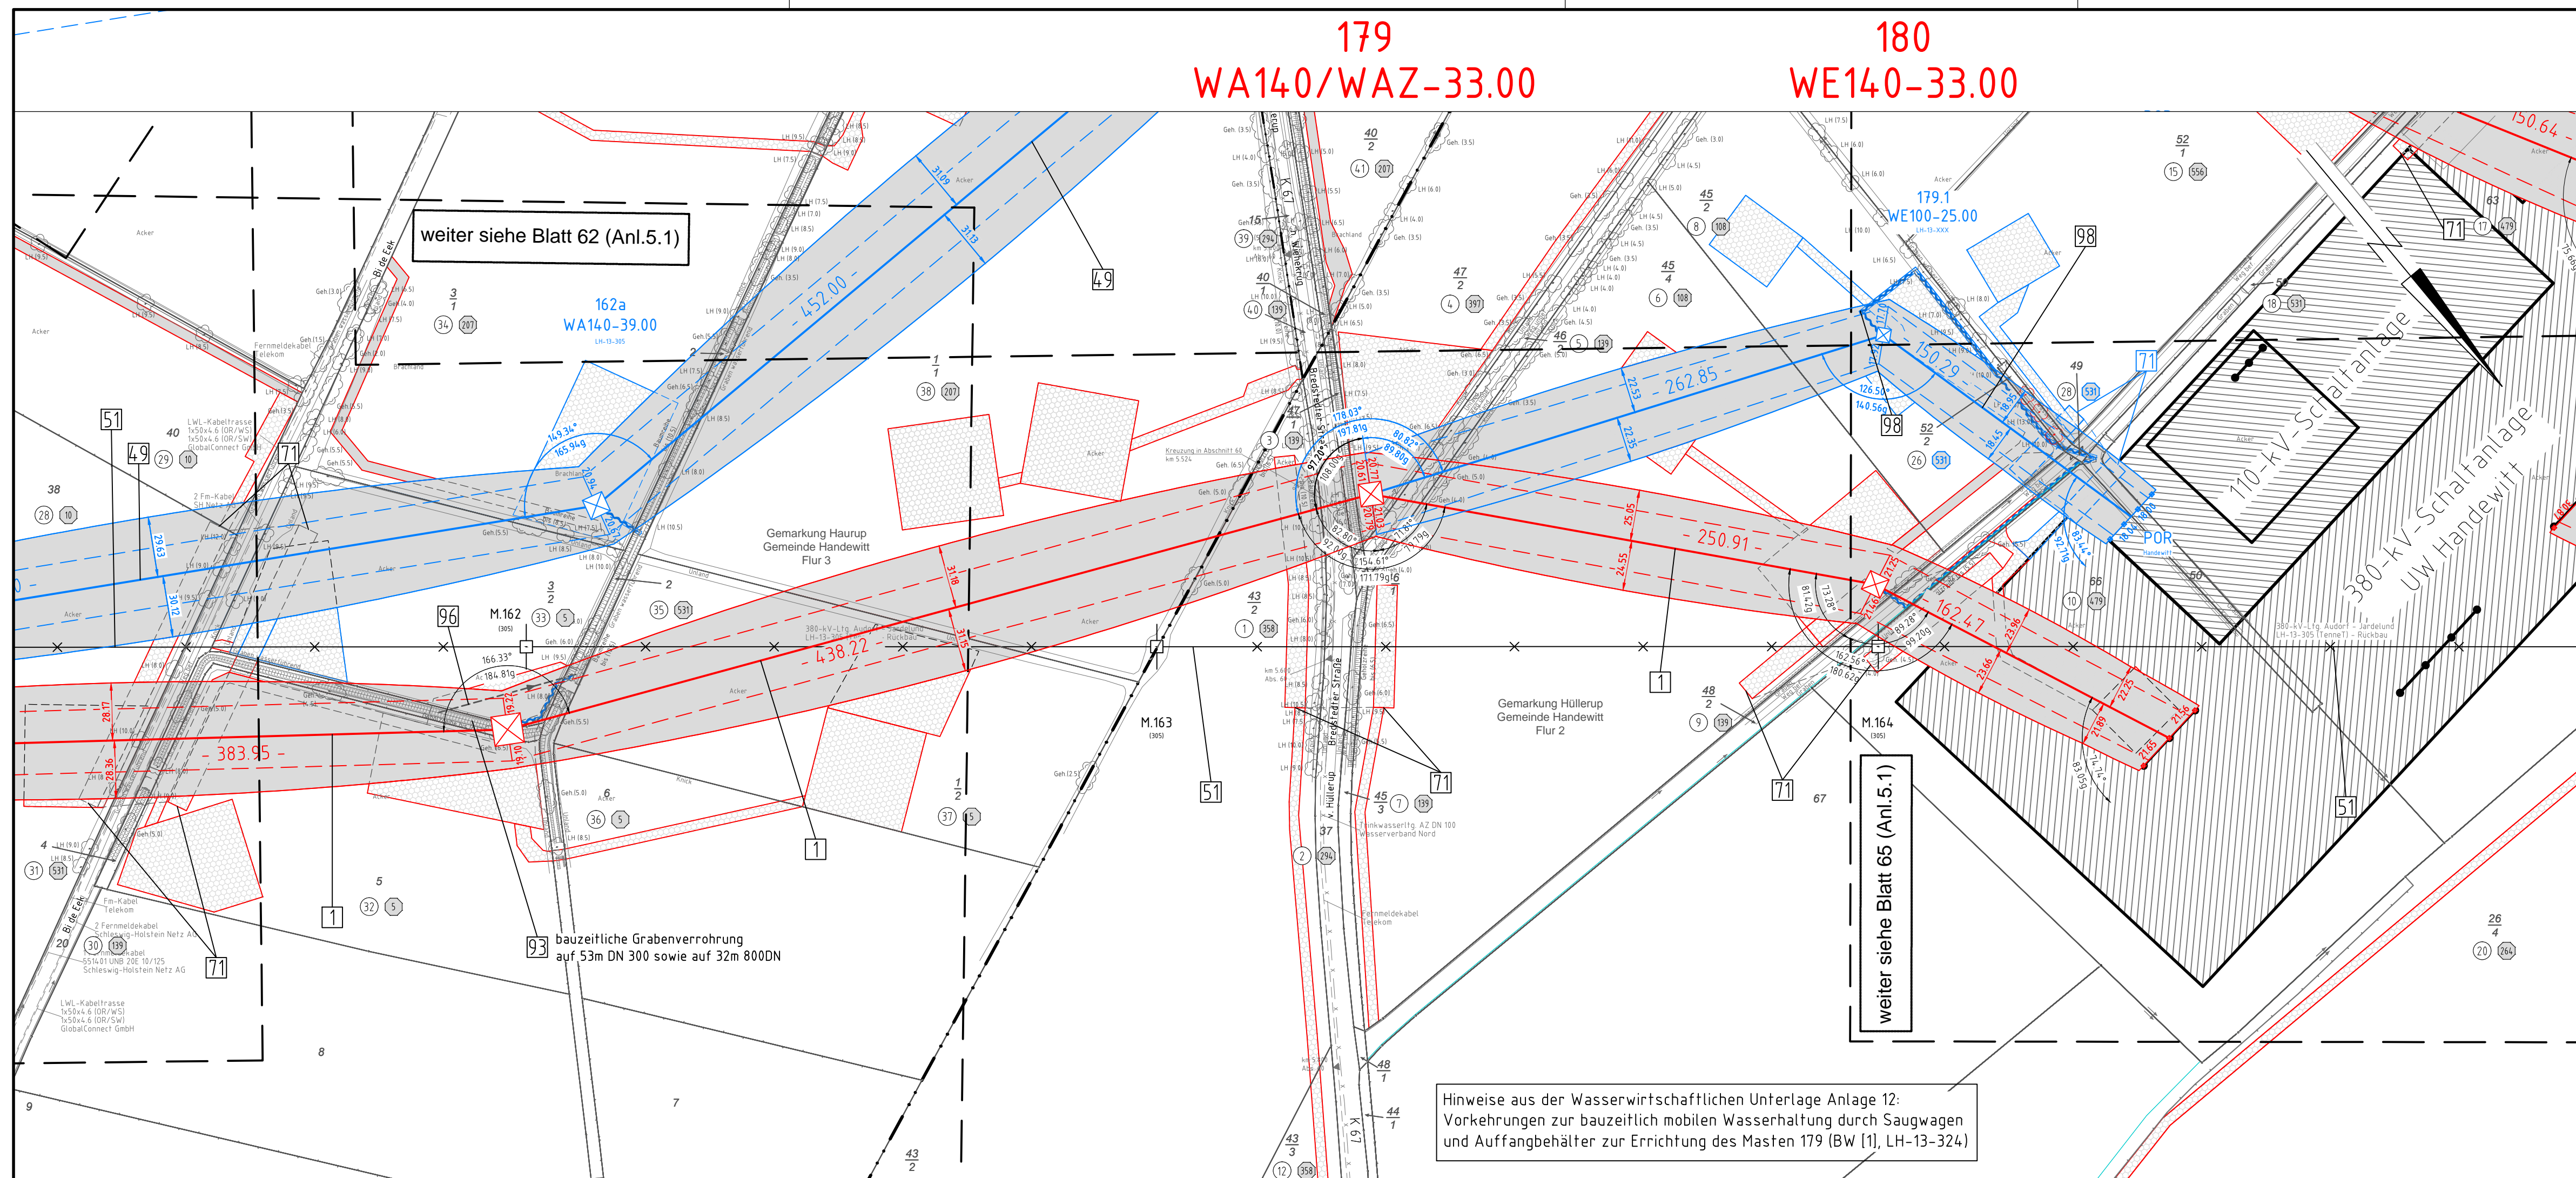

weiter siehe Blatt 62 (Anl.5.1)

bauzeitliche Grabenverrohrung
auf 53m DN 300 sowie auf 32m 800DN

weiter siehe Blatt 65 (Anl.5.1)

Hinweise aus der Wasserwirtschaftlichen Unterlage Anlage 12:
Vorkehrungen zur bauzeitlich mobilen Wasserhaltung durch Saugwagen
und Auffangbehälter zur Errichtung des Masten 179 (BW [1], LH-13-324)