


UW Handewitt

165b
WE140-33.00
LH-13-305

166
T
LH-13-305

167
T
LH-13-305

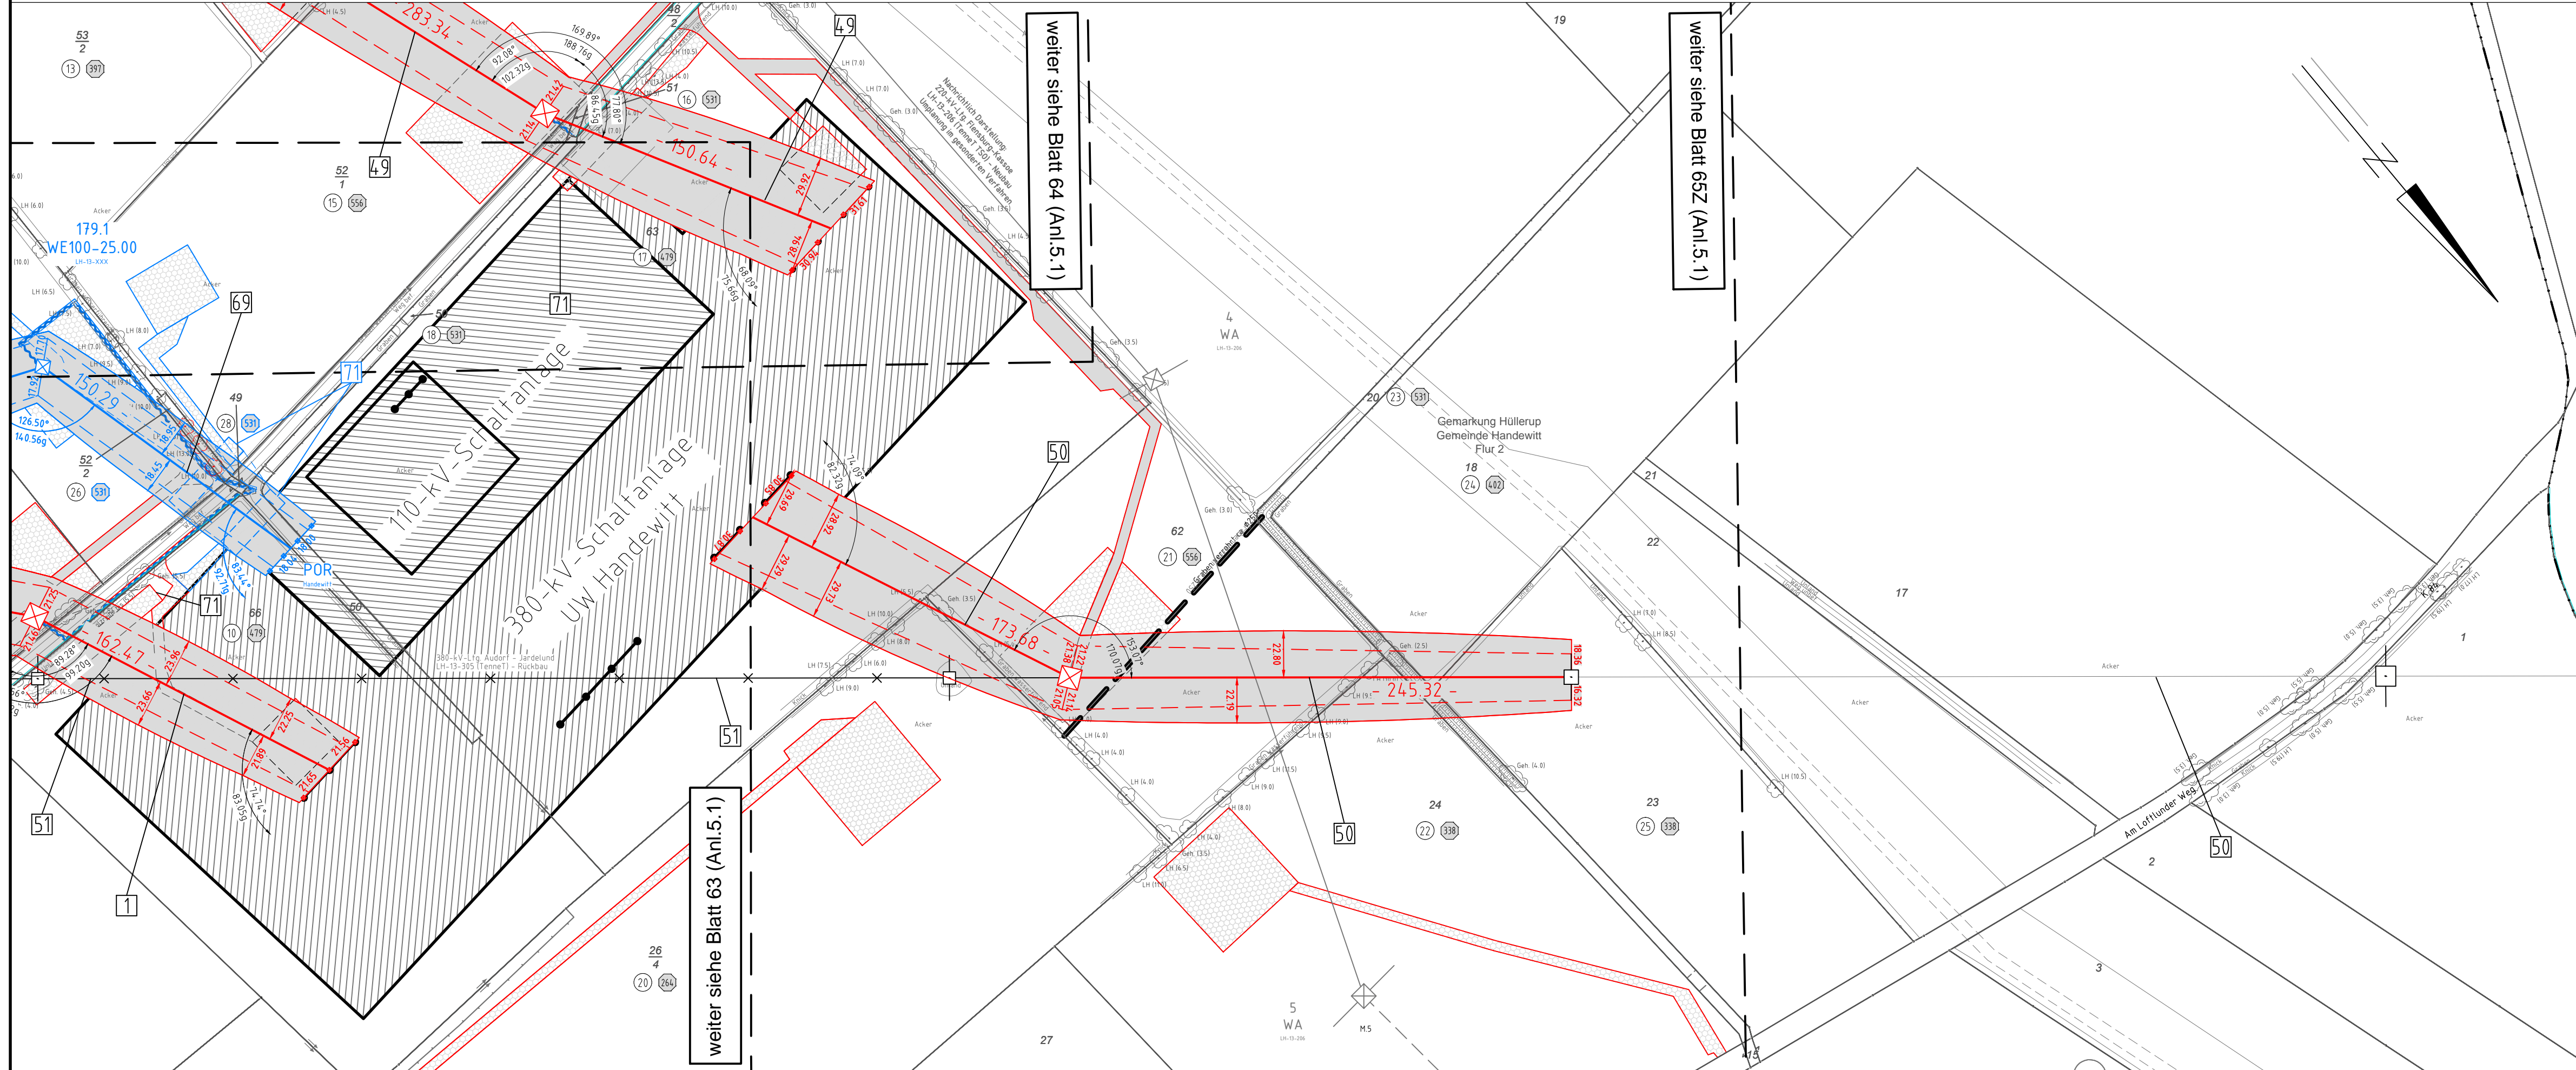


Anlage 5.1
Blatt 65/65
nachrichtlich s.
Blatt 65Z/65

380-kV-Ltg. Audorf - Flensburg Nr. 324 Lage-/Bauwerksplan Grunderwerbsplan UW Handewitt - Mast Nr. 167 (305A) Deckblatt

- 1 Errichtung der 380-kV-Leitung Audorf-Flensburg, LH-13-324
Portal-Portal, 110-kV-Mitnahme Nr. XXX Mast 177 - Mast 179
- 49 Neubau der 380-kV-Leitung Audorf-Jardelund, LH-13-305
M161-Portal, Anbindung an das UW Handewitt
- 50 Neubau der 380-kV-Leitung Audorf-Jardelund, LH-13-305
Portal-M165b, Anbindung an das UW Handewitt, der neue Abschnitt wird an den Mast 166 der Leitung Nr.305 angebunden
- 51 Rückbau der 380-kV-Leitung Audorf-Jardelund, LH-13-305
M162 - M165
- 69 Neubau der 110-kV-Leitung Haurup - Handewitt, LH-13-XXX
M179- Portal (UW Handewitt), Neubau M179.1, Anschluss an den neu zu errichtenden M179 (LH-13-324), Leitungsmithnahme von M179-M177

Legende:

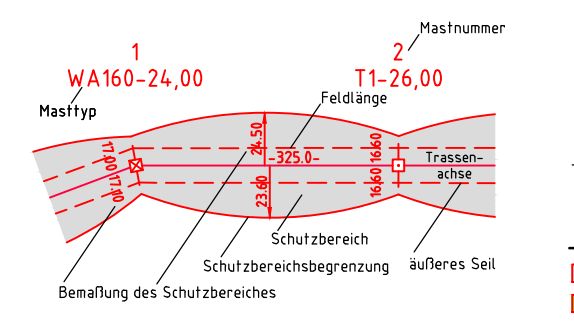

- ### Grenzen:
- Kreis: Eigentümer-schlüsselnr.
 - Stadt-/Gem.: Grundstücksordnungs-nr.
 - Gemarkung: Flurstücksnummer
 - Flur: Flurstück
 - FFH-Gebiet: FFH-Gebiet
 - Grenze des Planfeststellungsverfahrens: Grenze des Planfeststellungsverfahrens
- ### Rechtserwerb:
- dauerhafte Flächeninanspruchnahme
 - bauteilliche Flächeninanspruchnahme
 - dauerhafte Flächeninanspruchnahme/ Kompensationsmaßnahmen
 - Schlauchleitung/Wasserhaltung

Planfeststellungsunterlage

Aufgestellt: 08.12.2017
Bayreuth, TenneT TSO GmbH
i.V. Dr. J. J. J. i.A. Dr. B. B. B.

eQOS Energie		Deutschland GmbH Wolfenstraße 29 D-38400 Biberach Leitungsplanung		Maßstab 1:2000	Einheit Meter
01	1. Planänderung	23.11.2015	poka	Datum	Name
02	2. Planänderung	21.11.2016	poka	Bearb. 12.10.2018	poka
03	3. Planänderung	03.07.2017	poka	Gepr. 16.10.2018	lp
04	Umpl. M.179.1	12.10.2018	poka	Norm DIN EN 50341-3-4: 01/2011	
	nachr. EGT Änderung	12.10.2018	poka	Fachbereich TL	
Zust.	Änderung	Datum	Name	Urspr.:	

