


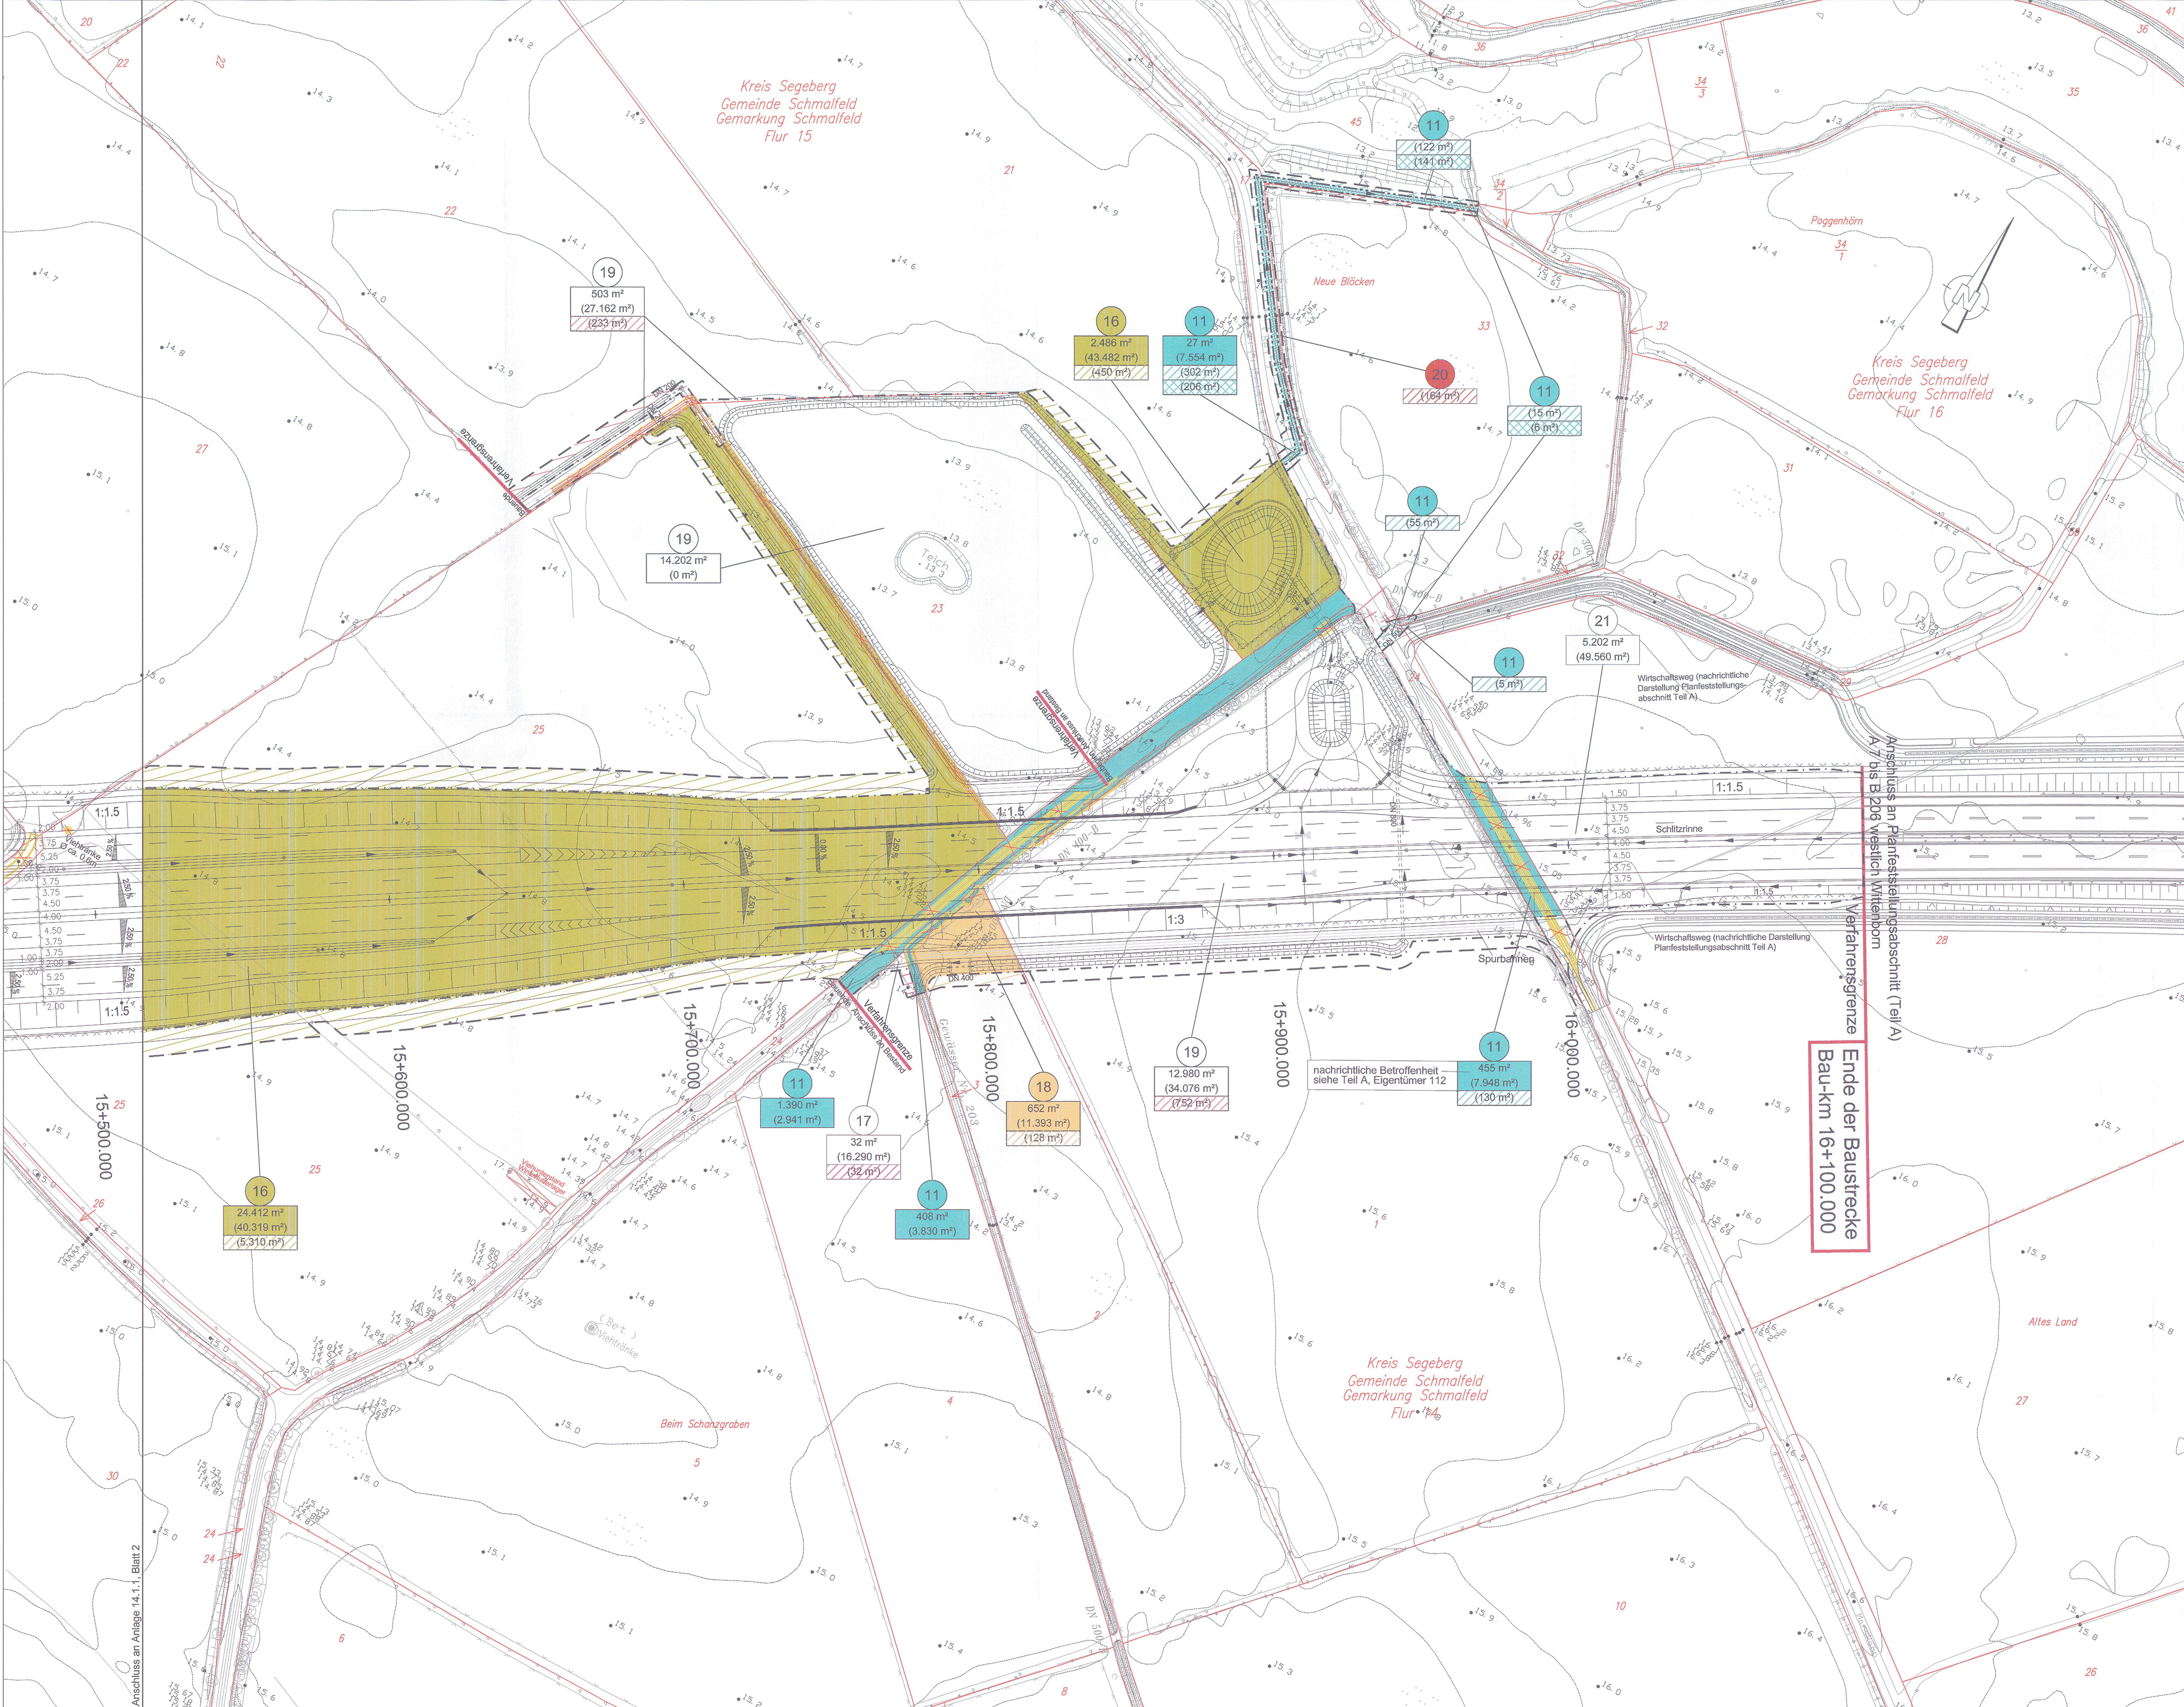

Zeichenerklärung

1

238 m²
(374 m²)
(56 m²)
(36 m²)

Eigentümer-Nummer

Erwerbsfläche
Restfläche
vorübergehend in Anspruch zu
nehmende Fläche
dingliche Sicherung

Rückbau von befestigten
Flächen / Gebäuden

Farbe des jeweiligen Eigentümers

Gemarkungsgrenze

Flurgrenze

Katastergrenze

zu erwerbende Fläche

vorübergehend in Anspruch zu
nehmende Fläche

dauerm zu beschränkende Fläche

Die Flächen des Grunderwerbs wurden grafisch ermittelt. Die Grunderwerbspläne sind
nur in Korrespondenz mit dem Grunderwerbsverzeichnis zu verwenden.

Nr.	Art der Änderung	Datum	Name
7	Anpassung Eigentumsverhältnisse aufgrund aktueller Verträge	09/2015	Hartenstein
6	Fledermauskollisionschutzzaun neu, Bau-km 15+730 - 15+875	01/2014	Hartenstein
5	Flächengröße und nachrichtliche Betroffenheit - Gemarkung Schmalfeld, Flur 16, Flur-Stück-Nr. 24	09/2013	Köllmann
4	Flächengröße - Gemarkung Schmalfeld, Flur 15, Flur-Stück-Nr. 22 und 25	09/2013	Köllmann
3	Verlängerung Zufahrt - Gemarkung Schmalfeld, Flur 15, Flur-Stück-Nr. 22 und 25	09/2012	Hartenstein
2	Entwässerung angepasst	02/2012	Hartenstein
1	Anpassung Eigentumsverhältnisse aufgrund aktueller Verträge	02/2012	Hartenstein

MV

Schwein, den 02/2012

M ECKLENBURGISCHES
I NGENIEURBÜRO FÜR
V ERKEHRSBAU GMBH SCHWERIN

Ludwig-Luther-Charauer 72 - 19051 Schwerin
Telefon: 0385/209800 Telefax: 0385/2071127
gez. Krüger
Geschäftsführer

Projekt-Nr.: 265958 11

Bearb.: 02/12

Gez.: 02/12

Gepr.: 02/12

Hartenstein

Pasch

Krabbe

JBG

Gauß Ingenieure

H.P. Gauß Ingenieure GmbH & Co. KG - JBG -

Langenstraße 39 39100 Braunschweig
Tel. 0531/2327968 Fax 0531/2327968

Projekt-Nr.: 265958 11

bearbeitet 06/2009

gezeichnet 06/2009

geprüft 06/2009

Selle

Grimm

Schnabel

Landesbetrieb Straßenbau und Verkehr
Schleswig-Holstein

Straße: A 20 von NK 2125026 - 0,900 km
nach NK 2125026 +1,000 km

Nächster Ort: Bad Bramstedt, Lentföhrden Betr.-km:

Unterlage Nr.

Blatt Nr.

Reg.-Nr.

Neubau A20
Nord-West-Umfahrung Hamburg

Teil B
Autobahnkreuz A20 / A7

Bau-km: 14+200 bis 16+100

bearbeitet

gezeichnet

geprüft

06/2009

06/2009

06/2009

gez. Baumbach

Grunderwerbsplan
Bau-km 15+500 bis 16+100

Maßstab: 1 : 1.000

Aufgestellt:
Landesbetrieb Straßenbau und Verkehr
Schleswig - Holstein
Niederlassung Itzehoe

Itzehoe, den 29.06.2009 gez. Kohlsaat

Planfeststellungsunterlage

vom 29.06.2009

Anlage: 14.1.1
Blatt: 3

Deckblatt

Grundplan hergestellt: 08/2004

rmk
Management/Consulting
Bleiche Straße 32
28221 Celle

Stichtag: 03.2003
Kollaudat (entf.)
10.2002 (Pinneberg)
05.2003 (Steinburg)
07.2003 (Segeberg)
Feldvergleich: 08.2004

Ergänzungen:

Geodätische Grundlagen
Gauß-Krüger-Koordinaten

UNGÜLTIG!
Siehe Deckblatt!