


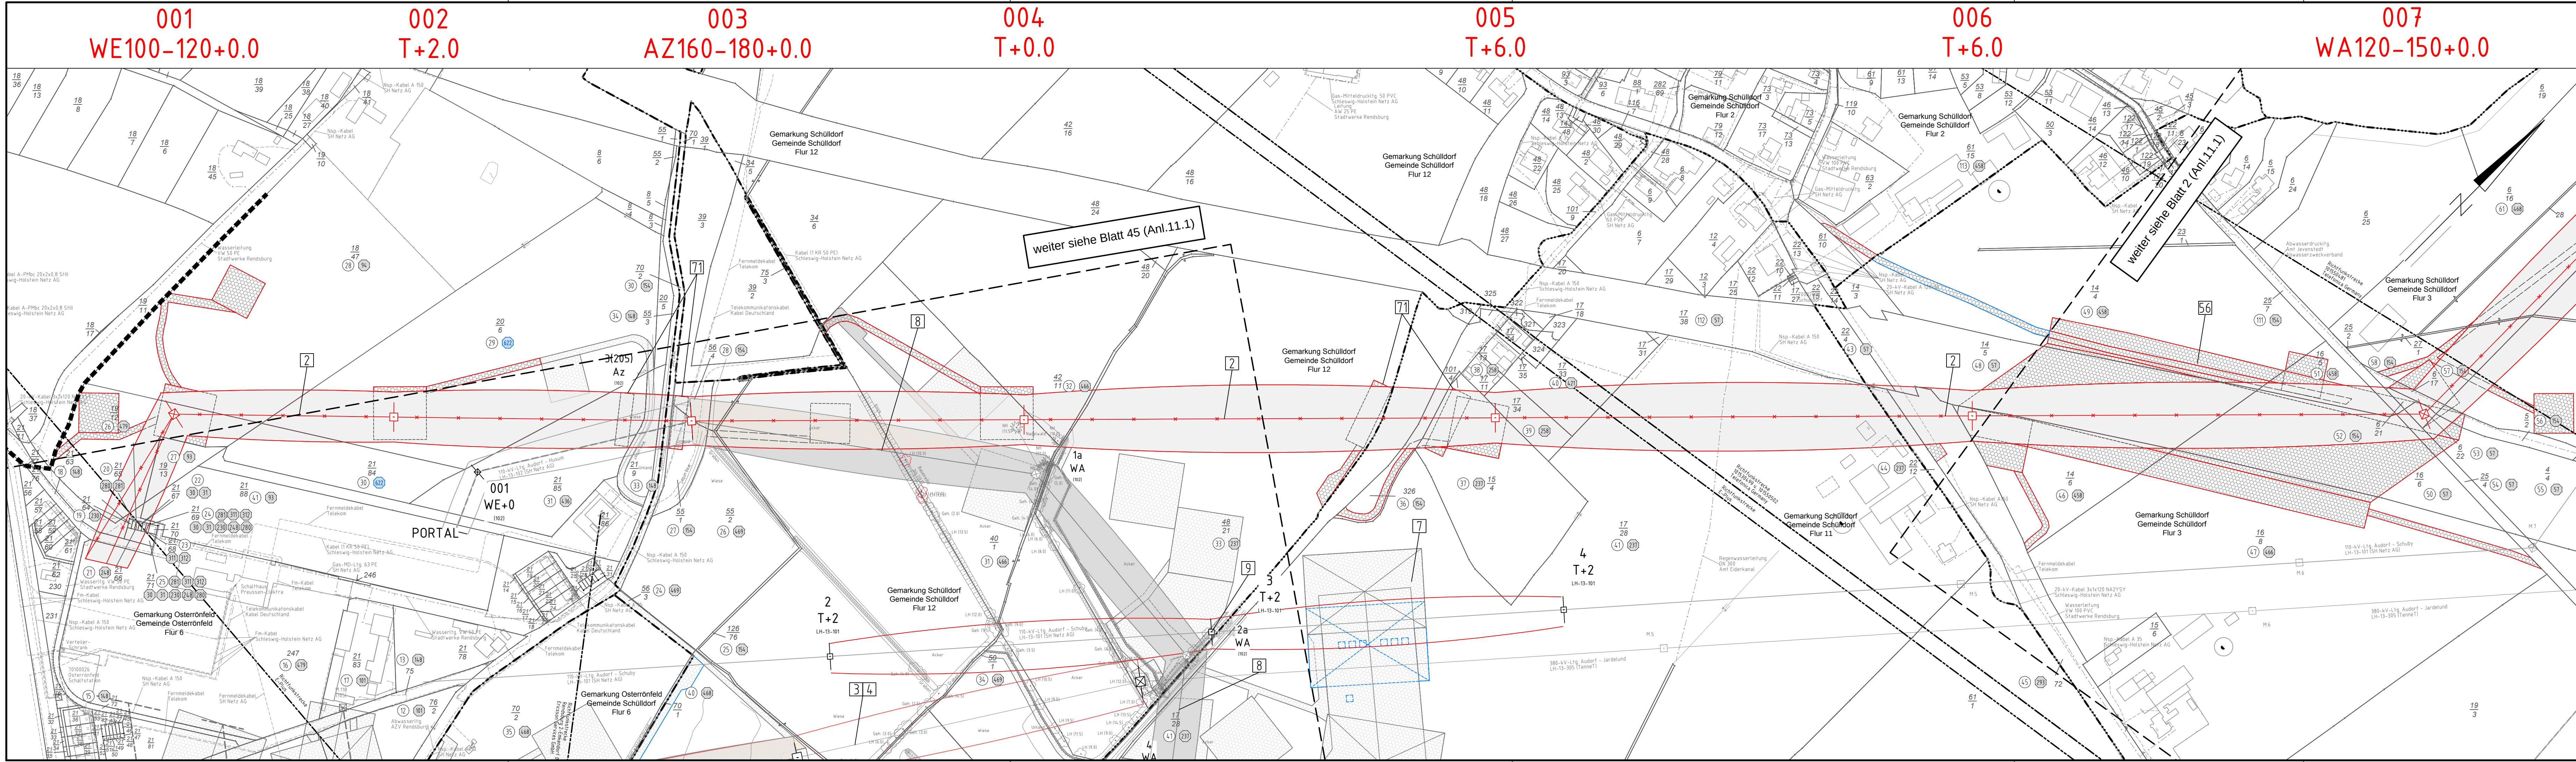

220-kV-Leitung Audorf - Flensburg Nr. 205

Rückbaumaßnahmen

Portal - Mast Nr. 007

DECKBLATT

- 2 Rückbau der 220-kV-Leitung Audorf - Flensburg, LH-13-205
Portal - M02; M04 - M14; M03 bleiben bestehen - weitere Nutzung durch SH-Netz AG
- 3 Neubau der 380-kV-Leitung Audorf - Jardelund, LH-13-305
Portal - M02a; dadurch Änderung des Abspannabschnitt M02a - M04
- 4 Rückbau der 380-kV-Leitung Audorf - Jardelund, LH-13-305
Portal - M02; dadurch Änderung des Abspannabschnitt M02 - M04
- 7 Provisorische Verlegung der 380-kV-Leitung Audorf - Jardelund, LH-13-305
Portal - M05; bauzeitl. Freileitungsprovisorium während der Errichtung der Leitung Nr. 305 Portal - M02a
- 8 Neubau der 110-kV-Leitung Audorf - Husum, LH-13-102
M01 - M03; Anschluss an bestehenden M03 der Ltg. LH-13-205 und zu errichtenden M05 der Ltg. LH-13-324
- 9 110-kV-Leitung Audorf - Schuby, LH-13-101
Erhöhung M03 um 4 m im Kreuzungsbereich der geplanten 110-kV-Leitung Audorf - Husum LH-13-102, M02 - M03

Legende:

1 WA160-24,00

2 T1-26,00

220-kV-Ltg. (Rückbau)

Schutzbereich (dinglich gesichert)

Schutzbereichsbegrenzung

Kompensationsfläche

Grenzen:

- Kreis
- Stadt/Gem.
- Gemarkung
- Flur
- Flurstück
- Grenze des Planfeststellungsverfahrens

Rechtserwerb Rückbau:

- Dauerhafte Flächeninanspruchnahme durch Neubau 380-/110-kV-Ltg.
- Bauzeitliche Flächeninanspruchnahme Neubau 380-/110-kV-Ltg.
- Bestehende "dingliche Sicherung" 220-/110-kV-Ltg. (entfällt)
- Bauzeitliche Flächeninanspruchnahme Rückbau 220-/110-kV-Ltg.
- Bestehende "dingliche Sicherung" 220-/110-kV-Ltg. dauerhafte Flächeninanspruchnahme durch Neubau oder Kompensation

Planfeststellungsunterlage

aufgestellt ayreuth, enneT TSO GmbH		08.12.2017			
i.V. <i>D. J. J. J.</i>		i.A. Dr. <i>B. J. J.</i>			
eqos Energie		Deutschland GmbH Wolfentalstraße 29 D-88400 Biberach Leitungsplanung	Maßstab 1 : 2000		
			Einheit Meter		
01	1. Planänderung	23.11.2015	poka	Datum	Name
02	2. Planänderung	21.11.2016	poka	Bearb.	12.10.2018
03	3. Planänderung	03.07.2017	poka	Gepr.	16.10.2018
04	AF ergänzt	12.10.2018	poka	Norm	DIN EN 50341-3-4: 01/2011
05	BW 7 angepasst	12.10.2018	poka	Fachbereich	TL
06	Zuweisung angepasst	12.10.2018	poka		
07	nachtr. EGT Änderung	12.10.2018	poka		
				Tennet Taking power further	
ist.	Änderung	Datum	Name	Urspr.	