


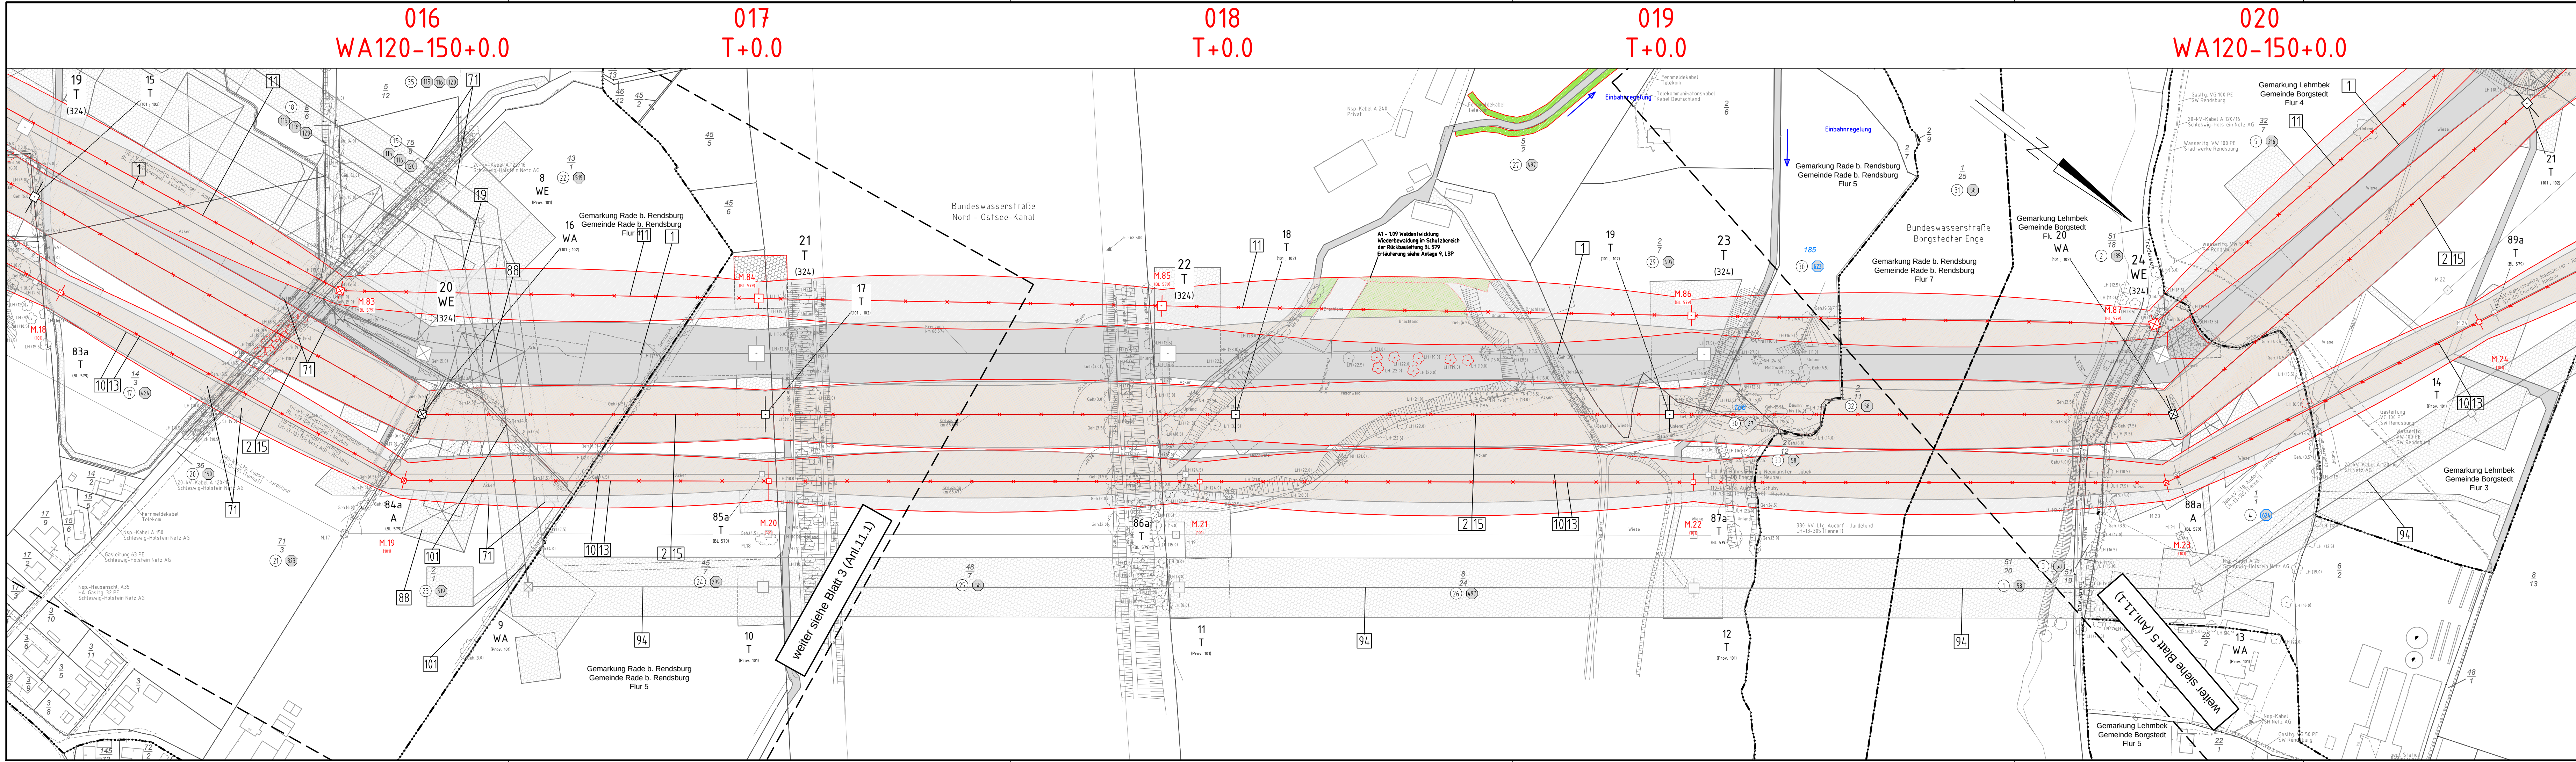



Anlage 11.1
Blatt 04/49

220-kV-Leitung Audorf - Flensburg Nr. 205

Rückbaumaßnahmen

Mast Nr. 016 - Mast Nr. 020

DECKBLATT

1

Errichtung der 380-kV-Leitung Audorf-Flensburg, LH-13-324

2

Rückbau der 220-kV-Leitung Audorf-Flensburg, LH-13-205

10

Neubau der 110-kV-Bahnstromleitung Neumünster-Jübek, Nr. BL 579

11

Rückbau der 110-kV-Bahnstromleitung Neumünster-Jübek, Nr. BL 579

13

Rückbau der 110-kV-Leitung Audorf-Schuby, LH-13-101

15

Umbau der bestehenden 220-/110-kV-Gemeinschaftsleitung, LH-13-205, LH-13-102

19

Provisorische Verlegung der 110-kV-Bahnstromleitung Neumünster-Jübek, Nr. BL 579

88

Provisorische Verlegung der 110-kV-Ltg. Audorf-Schuby, LH-13-101

94

Provisorische Verlegung der 110-kV-Ltg. Audorf-Schuby, LH-13-101

Legende:

1

WA160-24,00

2

T1-26,00

220-kV-Ltg.

Rückbau

Schutzbereich (dinglich gesichert)

Schutzbereichsbegrenzung

Kompensationsfläche

①

Eigentümerschlüsselnr.

⑤

Grundstücksordnungsnr.

99

Flurstücksnummer

☒

Abspannmast

☒

Tragmast

Grenzen:

Kreis

Stadt/Gem.

Gemarkung

Flur

Flurstück

Grenze des Planfeststellungsverfahrens

Rechtserwerb Rückbau:

Dauerhafte Flächeninanspruchnahme durch Neubau 380-/110-kV-Ltg.

Bauzeitliche Flächeninanspruchnahme Neubau 380-/110-kV-Ltg.

Bestehende "dingliche Sicherung" 220-/110-kV-Ltg. (entfällt)

Bauzeitliche Flächeninanspruchnahme Rückbau 220-/110-kV-Ltg.

Bestehende "dingliche Sicherung" 220-/110-kV-Ltg. dauerhafte Flächeninanspruchnahme durch Neubau oder Kompensation

Planfeststellungsunterlage

Aufgestellt
Bayreuth,
Tennet TSO GmbH

08.12.2017

i.V. *[Signature]*

i.A. Dr. *[Signature]*

eqos Energie

Deutschland GmbH
Wolfenstraße 29
D-88400 Biberach
Leitungsplanung

Maßstab
1 : 2000

Einheit
Meter

01	1. Planänderung	23.11.2015	poka	Datum	Name
02	2. Planänderung	21.11.2016	poka	Bearb.	12.10.2018
03	3. Planänderung	03.07.2017	poka	Gepr.	16.10.2018
04	nachr. EGT Änderung	12.10.2018	poka	Norm	DIN EN 50341-3-4: 01/2011
Fachbereich TL					

Tennet

Taking power further

Zust.

Änderung

Datum

Name

Urspr.