


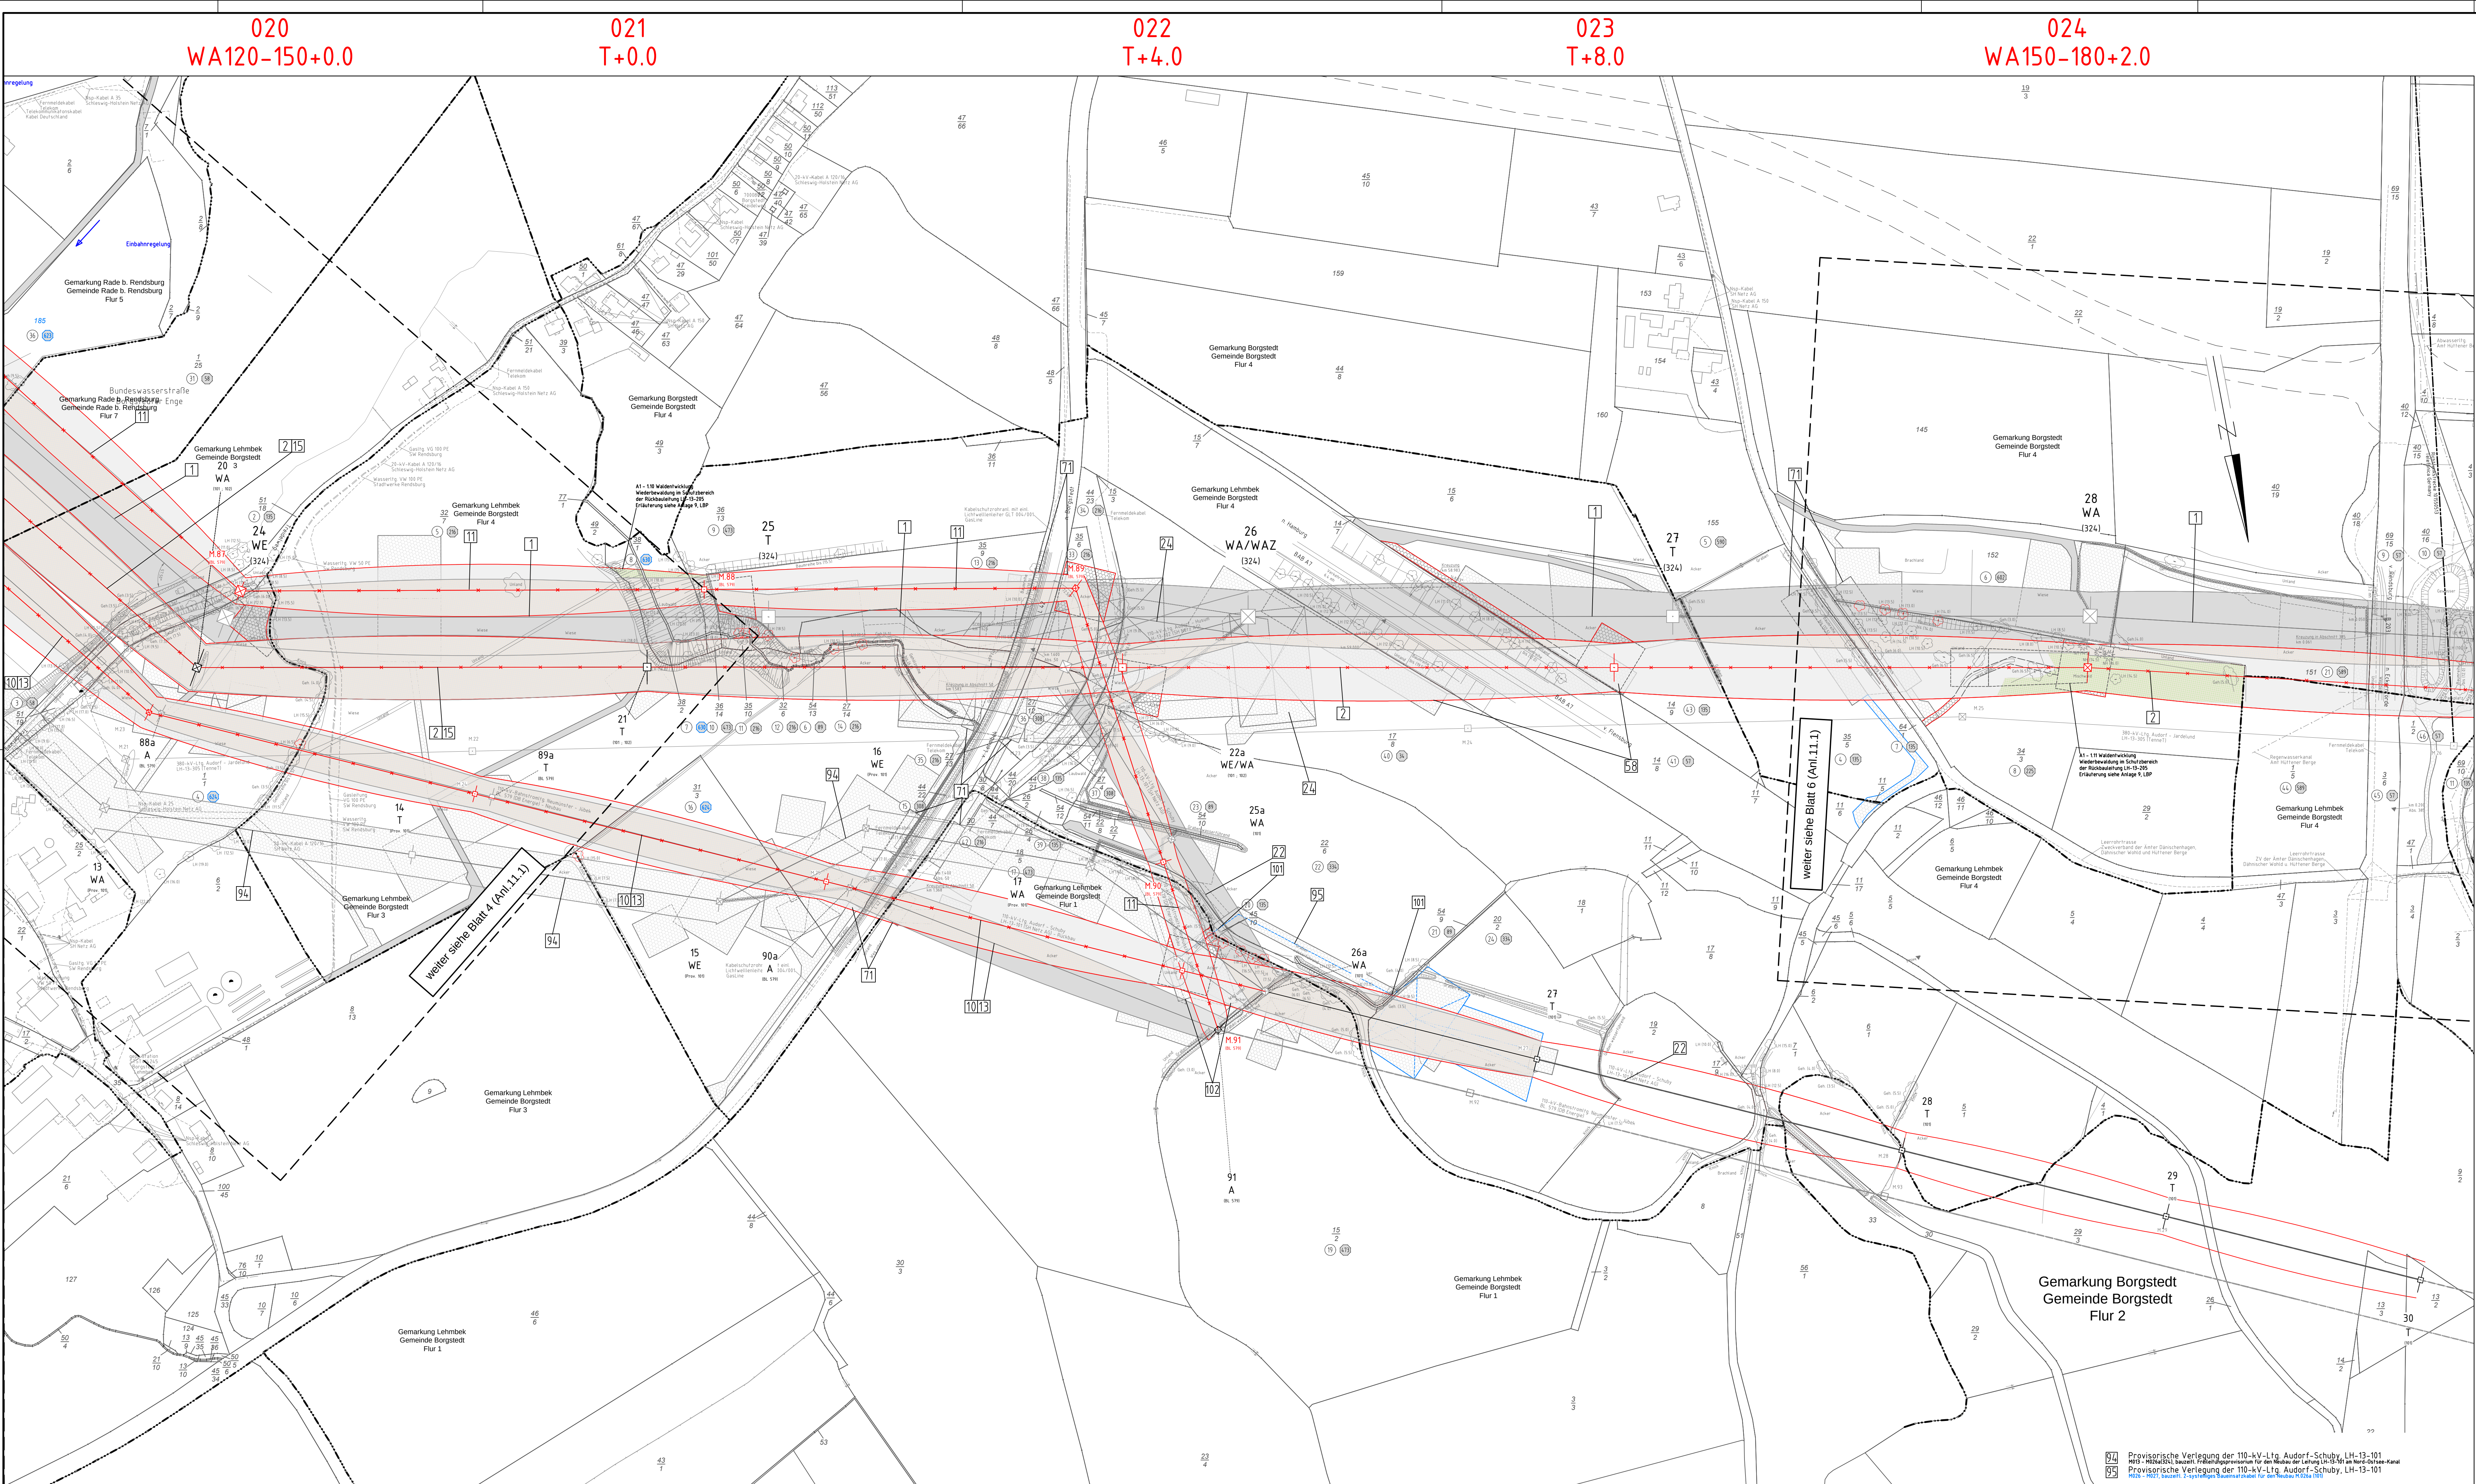



Anlage 11.1
Blatt 05/49

220-kV-Leitung Audorf - Flensburg Nr. 205

Rückbaumaßnahmen

Mast Nr. 020 – Mast Nr. 024

DECKBLATT

1

Errichtung der 380-kV-Leitung Audorf-Flensburg, LH-13-324

2

Rückbau der 220-kV-Leitung Audorf-Flensburg, LH-13-205

3

Neubau der 110-kV-Bahnstromleitung Neumünster-Jübek, BL 579

4

Rückbau der 110-kV-Bahnstromleitung Neumünster-Jübek, BL 579

5

Rückbau der 110-kV-Leitung Audorf-Schuby, LH-13-101

6

Umbau der bestehenden 220-/110-kV-Gemeinschaftsleitung, LH-13-205, LH-13-102

7

Neubau der 110-kV-Leitung Audorf-Schuby, LH-13-101

8

Provisorische Verlegung der 220-kV-Leitung Audorf-Flensburg, LH-13-205

Legende:

1

WA160-24,00

Mastnummer

2

T1-26,00

Mastnummer

1

Eigenfunktionsknoten

Kreis

2

Grundstücksordnungsnr.

Stadt/Gem.

3

Flurstücksnummer

Gemarkung

4

Abspannpost

Flur

5

Tragmast

Planstück

6

Grenze des Planfeststellungsverfahrens

Grenze

Rechtserwerb Rückbau:

1

Dauerhafte Flächenansprüche durch Neubau 380-/110-kV-Ltg.

2

Bauzeitliche Flächenansprüche durch Neubau 380-/110-kV-Ltg.

3

Bestehende "dingliche Sicherung" 220-/110-kV-Ltg. (entfällt)

4

Bauzeitliche Flächenansprüche Rückbau 220-/110-kV-Ltg.

5

Bestehende "dingliche Sicherung" 220-/110-kV-Ltg. dauerhafte Flächenansprüche durch Neubau oder Kompensation

Planfeststellungsunterlage

Aufgestellt
Bayreuth,
Tennet TSO GmbH

08.12.2017

Logo

Deutscher Grid

Deutsche Energie

Logo

Deutscher Grid

Deutsche Energie

Maßstab
1 : 2000

Einheit
Meter

Nr.	Planänderung	Datum	Art	Name
01	Planänderung	23.12.2015	pos	Darim
02	Planänderung	23.12.2015	pos	Darim
03	Planänderung	03.07.2017	pos	Geor.
04	Zufahrt angepasst	12.10.2018	pos	Norm.
05	BW angepasst	12.10.2018	pos	Fachbereich TL
06	nach EBT Änderung	12.10.2018	pos	Fachbereich TL

Logo

Tennet

Taking power further

Zust.

Änderung

Datum

Name

Urspr.

91

Provisorische Verlegung der 110-kV-Ltg. Audorf-Schuby, LH-13-101

92

Provisorische Verlegung der 110-kV-Ltg. Audorf-Schuby, LH-13-101