

220-kV-Leitung Audorf - Flensburg Nr. 205

Rückbaumaßnahmen

Mast Nr. 050 - Mast Nr. 054

DECKBLATT

- 1 Errichtung der 380-kV-Leitung Audorf-Flensburg, LH-13-324
Portal-Portal, 110-kV-Mitnahme Nr. 102 M05-M17, 110-kV-Mitnahme Nr. 102 M26-M63
- 2 Rückbau der 220-kV-Leitung Audorf-Flensburg, LH-13-205
Rückbau MZ-Portal

Legende:

Legende:

- 1 Masttyp WA160-24,00
- 2 Masttyp T1-26,00
- 220-kV-Ltg. (Rückbau)
- Schutzbereich (dinglich gesichert)
- Schutzbereichsbegrenzung
- Kompensationsfläche

Grenzen:

- ① Eigentümerschleuselnr.
- ⑤ Grundstücksordnungsnr.
- 99 Flurstücksnummer
- ⊗ Abspannmast
- ⊠ Tragsmast

Grenzen:

- Kreis
- - - Stadt/Gem.
- - - Gemarkung
- - - Flur
- - - Flurstück
- - - Grenze des Planfeststellungsverfahrens

Rechtserwerb Rückbau:

- Dauerhafte Flächeninanspruchnahme durch Neubau 380-/110-kV-Ltg.
- Bauzeitliche Flächeninanspruchnahme Neubau 380-/110-kV-Ltg.
- Bestehende "dingliche Sicherung" 220-/110-kV-Ltg. (lenf. fällt)
- Bauzeitliche Flächeninanspruchnahme Rückbau 220-/110-kV-Ltg.
- Bestehende "dingliche Sicherung" 220-/110-kV-Ltg. dauerhafte Flächeninanspruchnahme durch Neubau oder Kompensation

Planfeststellungsunterlage

Aufgestellt
Bayreuth, 08.12.2017
Tennet TSO GmbH

i.V. *[Signature]* i.A. Dr. *[Signature]*


eqos Energie Deutschland GmbH
Wolfenstraße 29
D-88400 Biberach
Leitungspannung

Maßstab
1 : 2000

Einheit
Meter

Nr.	Planänderung	Datum	Art	Bearb.	Datum	Name
01	1. Planänderung	23.11.2015	poka			
02	2. Planänderung	21.11.2016	poka	Bearb.	12.10.2018	poka
03	3. Planänderung	03.07.2017	poka	Gepr.	16.10.2018	lp
04	Umpl. AF M 58	12.10.2018	poka	Norm	DIN EN 50341-3-4	01/2011
	BW 93 angepasst	12.10.2018	poka	Fachbereich	TL	
	nachr. EGT Änderung	12.10.2018	poka			

Tennet
Taking power further

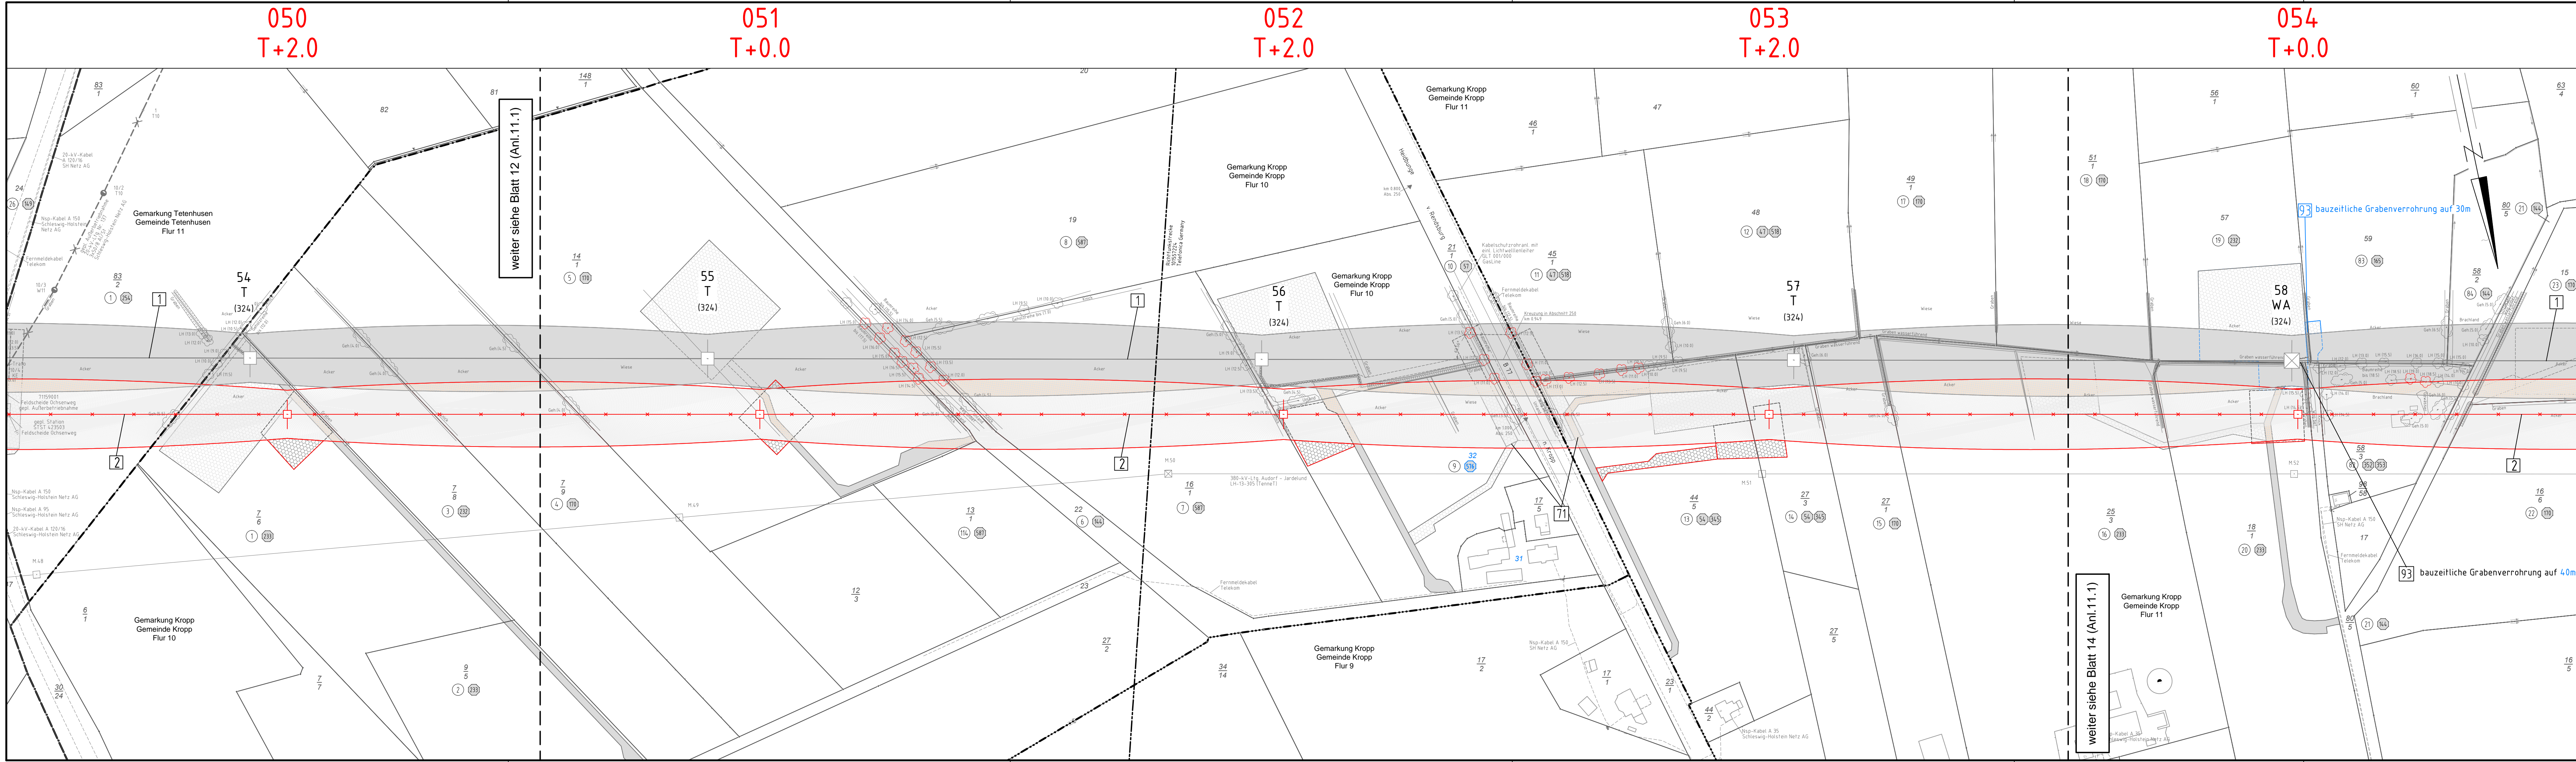

weiter siehe Blatt 12 (Anl. 11.1.1)

weiter siehe Blatt 14 (Anl. 11.1.1)