

078  
T+0.0

079  
T+0.0

080  
T+4.0

081  
WA160-180+0.0

082  
WA140-160+0.0




# 220-kV-Leitung Audorf - Flensburg Nr. 205

## Rückbaumaßnahmen

Mast Nr. 078 - Mast Nr. 083

### DECKBLATT

- 1 Errichtung der 380-kV-Leitung Audorf-Flensburg, LH-13-324
- 2 Rückbau der 220-kV-Leitung Audorf-Flensburg, LH-13-205
- 38 Provisorische Verlegung der 220-kV-Leitung Audorf-Flensburg, LH-13-205

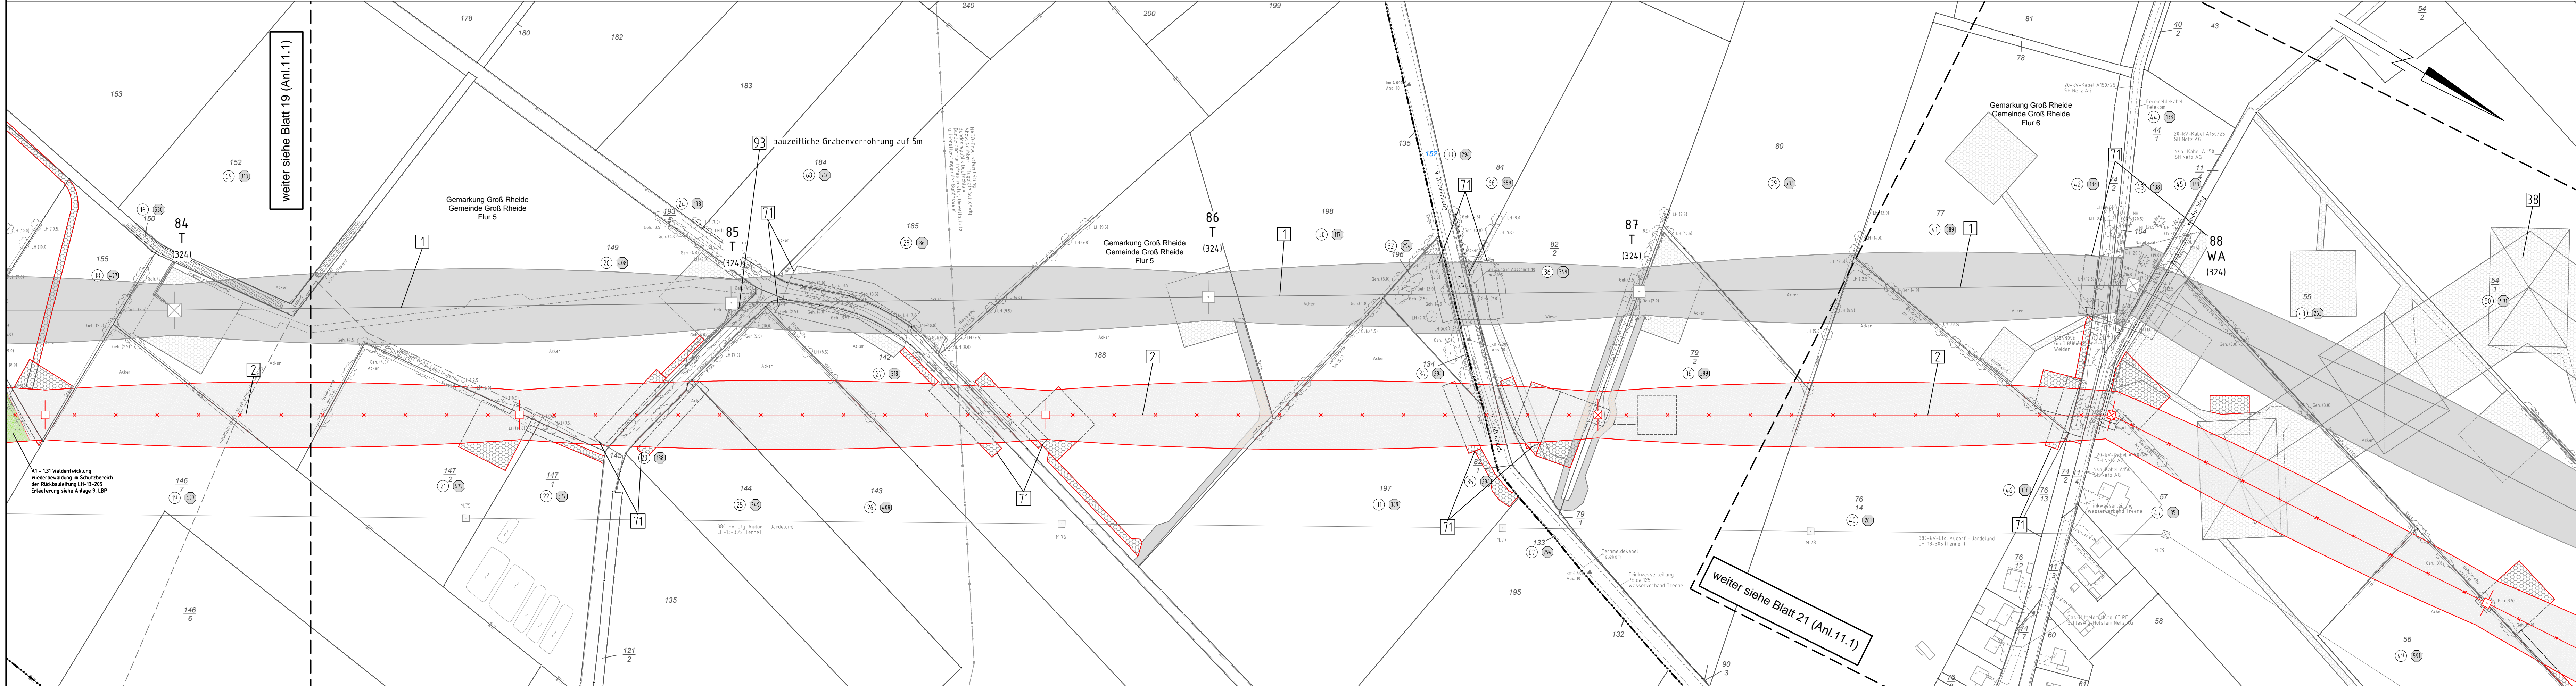

weiter siehe Blatt 19 (Anl.11.1)

weiter siehe Blatt 21 (Anl.11.1)

**Legende:**

**Grenzen:**

- ① Eigentümerschleuse
- ⑤ Grundstücksordnungsnr.
- 99 Flurstücksnummer
- ⊠ Abspannmast
- Tragsmast

**Rechtserwerb Rückbau:**

- Dauerhafte Flächenansprache durch Neubau 380-/110-kV-Ltg.
- Bauzeitliche Flächenansprache durch Neubau 380-/110-kV-Ltg.
- Bestehende "dingliche Sicherung" 220-/110-kV-Ltg. (entfällt)
- Bauzeitliche Flächenansprache Rückbau 220-/110-kV-Ltg.
- Bestehende "dingliche Sicherung" 220-/110-kV-Ltg. dauerhafte Flächenansprache durch Neubau oder Kompensation

**Planfeststellungsunterlage**

Aufgestellt: 08.12.2017  
 Bayreuth, Tennet TSO GmbH  
 i.v. *[Signature]* i.A. Dr. *[Signature]*

**eqos Energie** Deutschland GmbH  
 Wolfenstraße 29  
 D-88400 Biberach  
 Leitungsplanung

Maßstab: 1:2000  
 Einheit: Meter

Nr.	Planänderung	Datum	Art	Datum	Name
01	1. Planänderung	23.11.2015	poka		
02	2. Planänderung	21.11.2016	poka	Bearb. 12.10.2018	poka
03	3. Planänderung	03.07.2017	poka	Gepr. 16.10.2018	lp
04	nach: EGT Änderung	12.10.2018	poka	Norm	DIN EN 50341-3-4: 01/2011

Fachbereich TL

Zust: Änderung Datum Name Urspr: