

126  
WA 160-180+4.0

127  
T+4.0

128  
T+2.0

129  
T+2.0

130  
T+2.0



# 220-kV-Leitung Audorf - Flensburg Nr. 205

## Rückbaumaßnahmen

Mast Nr. 126 - Mast Nr. 130

### DECKBLATT

- 1 Errichtung der 380-kV-Leitung Audorf-Flensburg, LH-13-324  
Portal-Portal, 110-kV-Mitnahme Nr.102 M05-M17, 110-kV-Mitnahme Nr.102 M26-M63
- 2 Rückbau der 220-kV-Leitung Audorf-Flensburg, LH-13-205  
Rückbau von M122 bis Portal
- 4 Provisorische Verlegung der 220-kV-Leitung Audorf-Flensburg, LH-13-205  
M126-M128; Freileitungsprovisorium während Bauphase für Neubau LH-13-324, M133-M135

#### Legende:

**Legende:**

1 WA 160-24,00 Masttyp

2 T1-26,00 Mastnummer

220-kV-Ltg. (Rückbau)

Schutzbereich (dinglich gesichert)

Schutzbereichsbegrenzung

Kompensationsfläche

**Grenzen:**

- Ⓢ Eigentümerschlüsselnr.
- Ⓢ Grundstücksordnungsnr.
- 99 Flurstücksnummer
- ⊠ Abspannmast
- ⊠ Tragsmast
- Kreis
- - - Stadt/Gem.
- - - Flurstücksnummer
- - - Flur
- - - Flurstück
- Grenze des Planfeststellungsverfahrens
- Grenze des Planfeststellungsverfahrens

**Rechtserwerb Rückbau:**

- Dauerhafte Flächeninanspruchnahme durch Neubau 380-/110-kV-Ltg.
- Bauzeitliche Flächeninanspruchnahme Neubau 380-/110-kV-Ltg.
- Bestehende "dingliche Sicherung" 220-/110-kV-Ltg (entfällt)
- Bauzeitliche Flächeninanspruchnahme Rückbau 220-/110-kV-Ltg.
- Bestehende "dingliche Sicherung" 220-/110-kV-Ltg. dauerhafte Flächeninanspruchnahme durch Neubau oder Kompensation

#### Planfeststellungsunterlage

Aufgestellt  
Bayreuth,  
Tennet TSO GmbH

08.12.2017


i.V. *[Signature]* i.A. Dr. *[Signature]*

**eqos Energie** Deutschland GmbH  
Wolfenstraße 29  
D-88400 Biberach  
Leitungspannung

01	1. Planänderung	23.11.2015	poka	Datum	Name
02	2. Planänderung	21.11.2016	poka	Bearb. 12.10.2018	poka
03	3. Planänderung	03.07.2017	poka	Gepr. 16.10.2018	lp
04	Schutzgerüst ergä.	12.10.2017	poka	Norm	DIN EN 50341-3-4: 01/2011
	BW 47 angepasst	12.10.2018	poka	Fachbereich	TL



Zust: Änderung Datum Name Urspr:

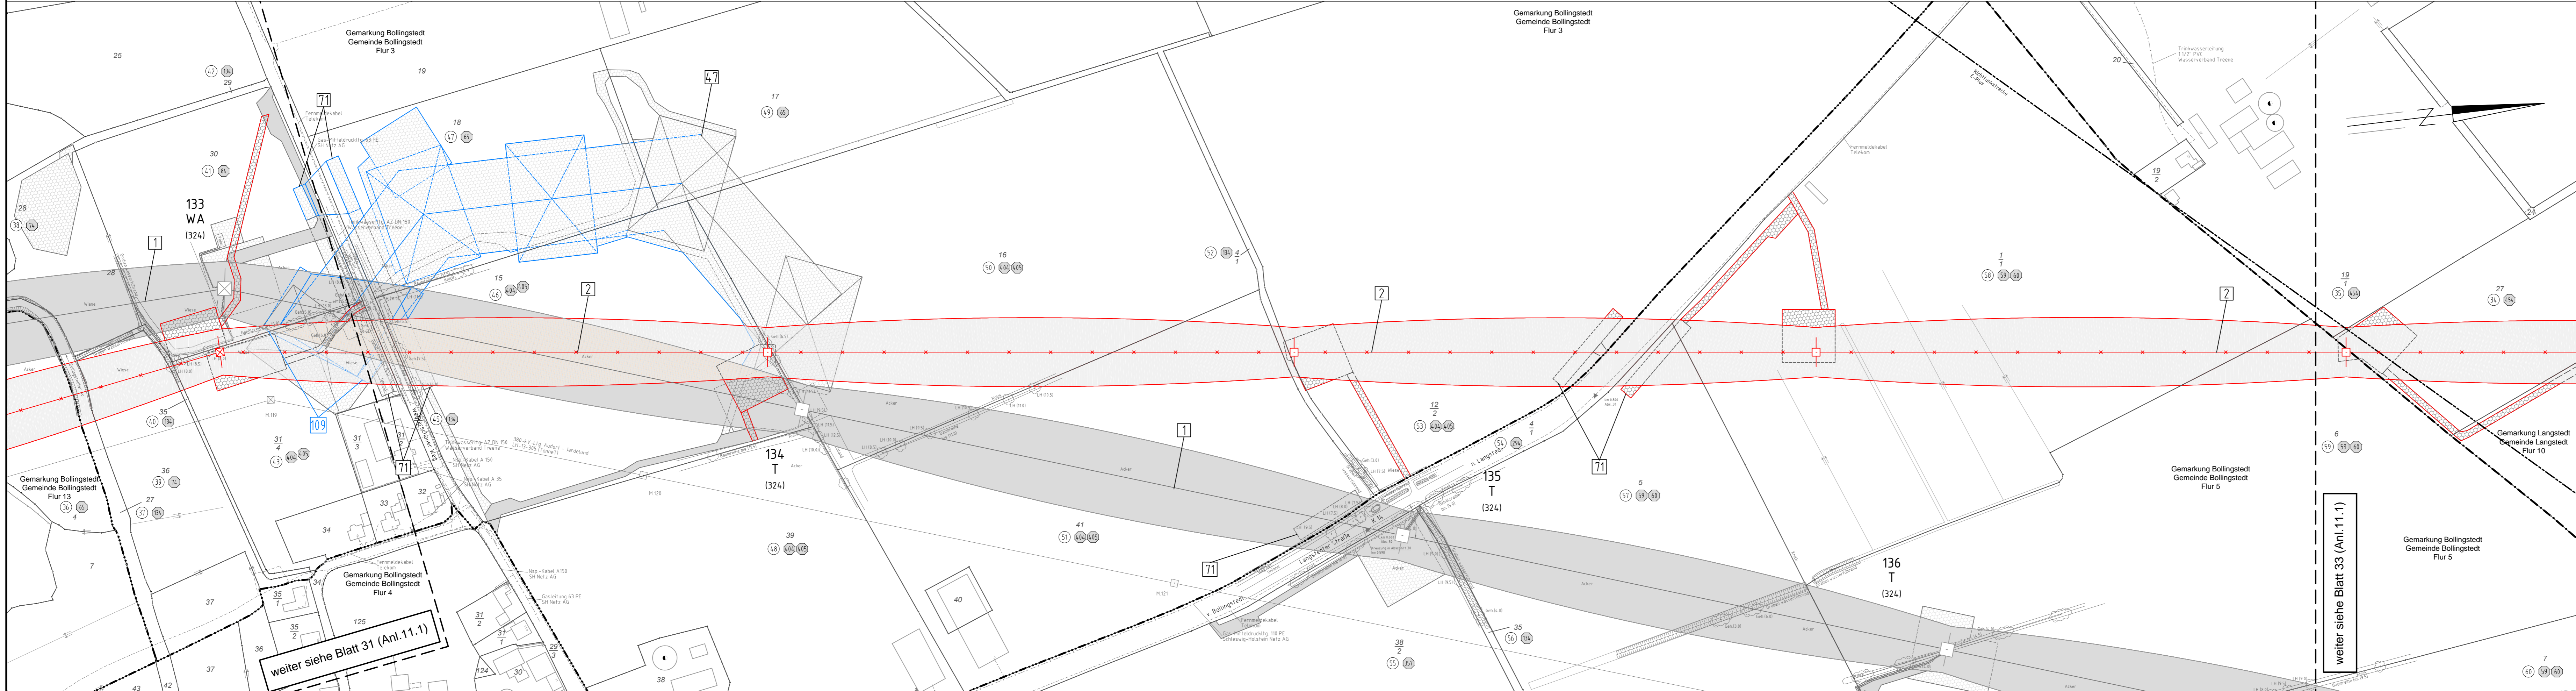

weiter siehe Blatt 31 (Anl.11.1)

weiter siehe Blatt 33 (Anl.11.1)