Anlage 11.1
Blatt 45/49

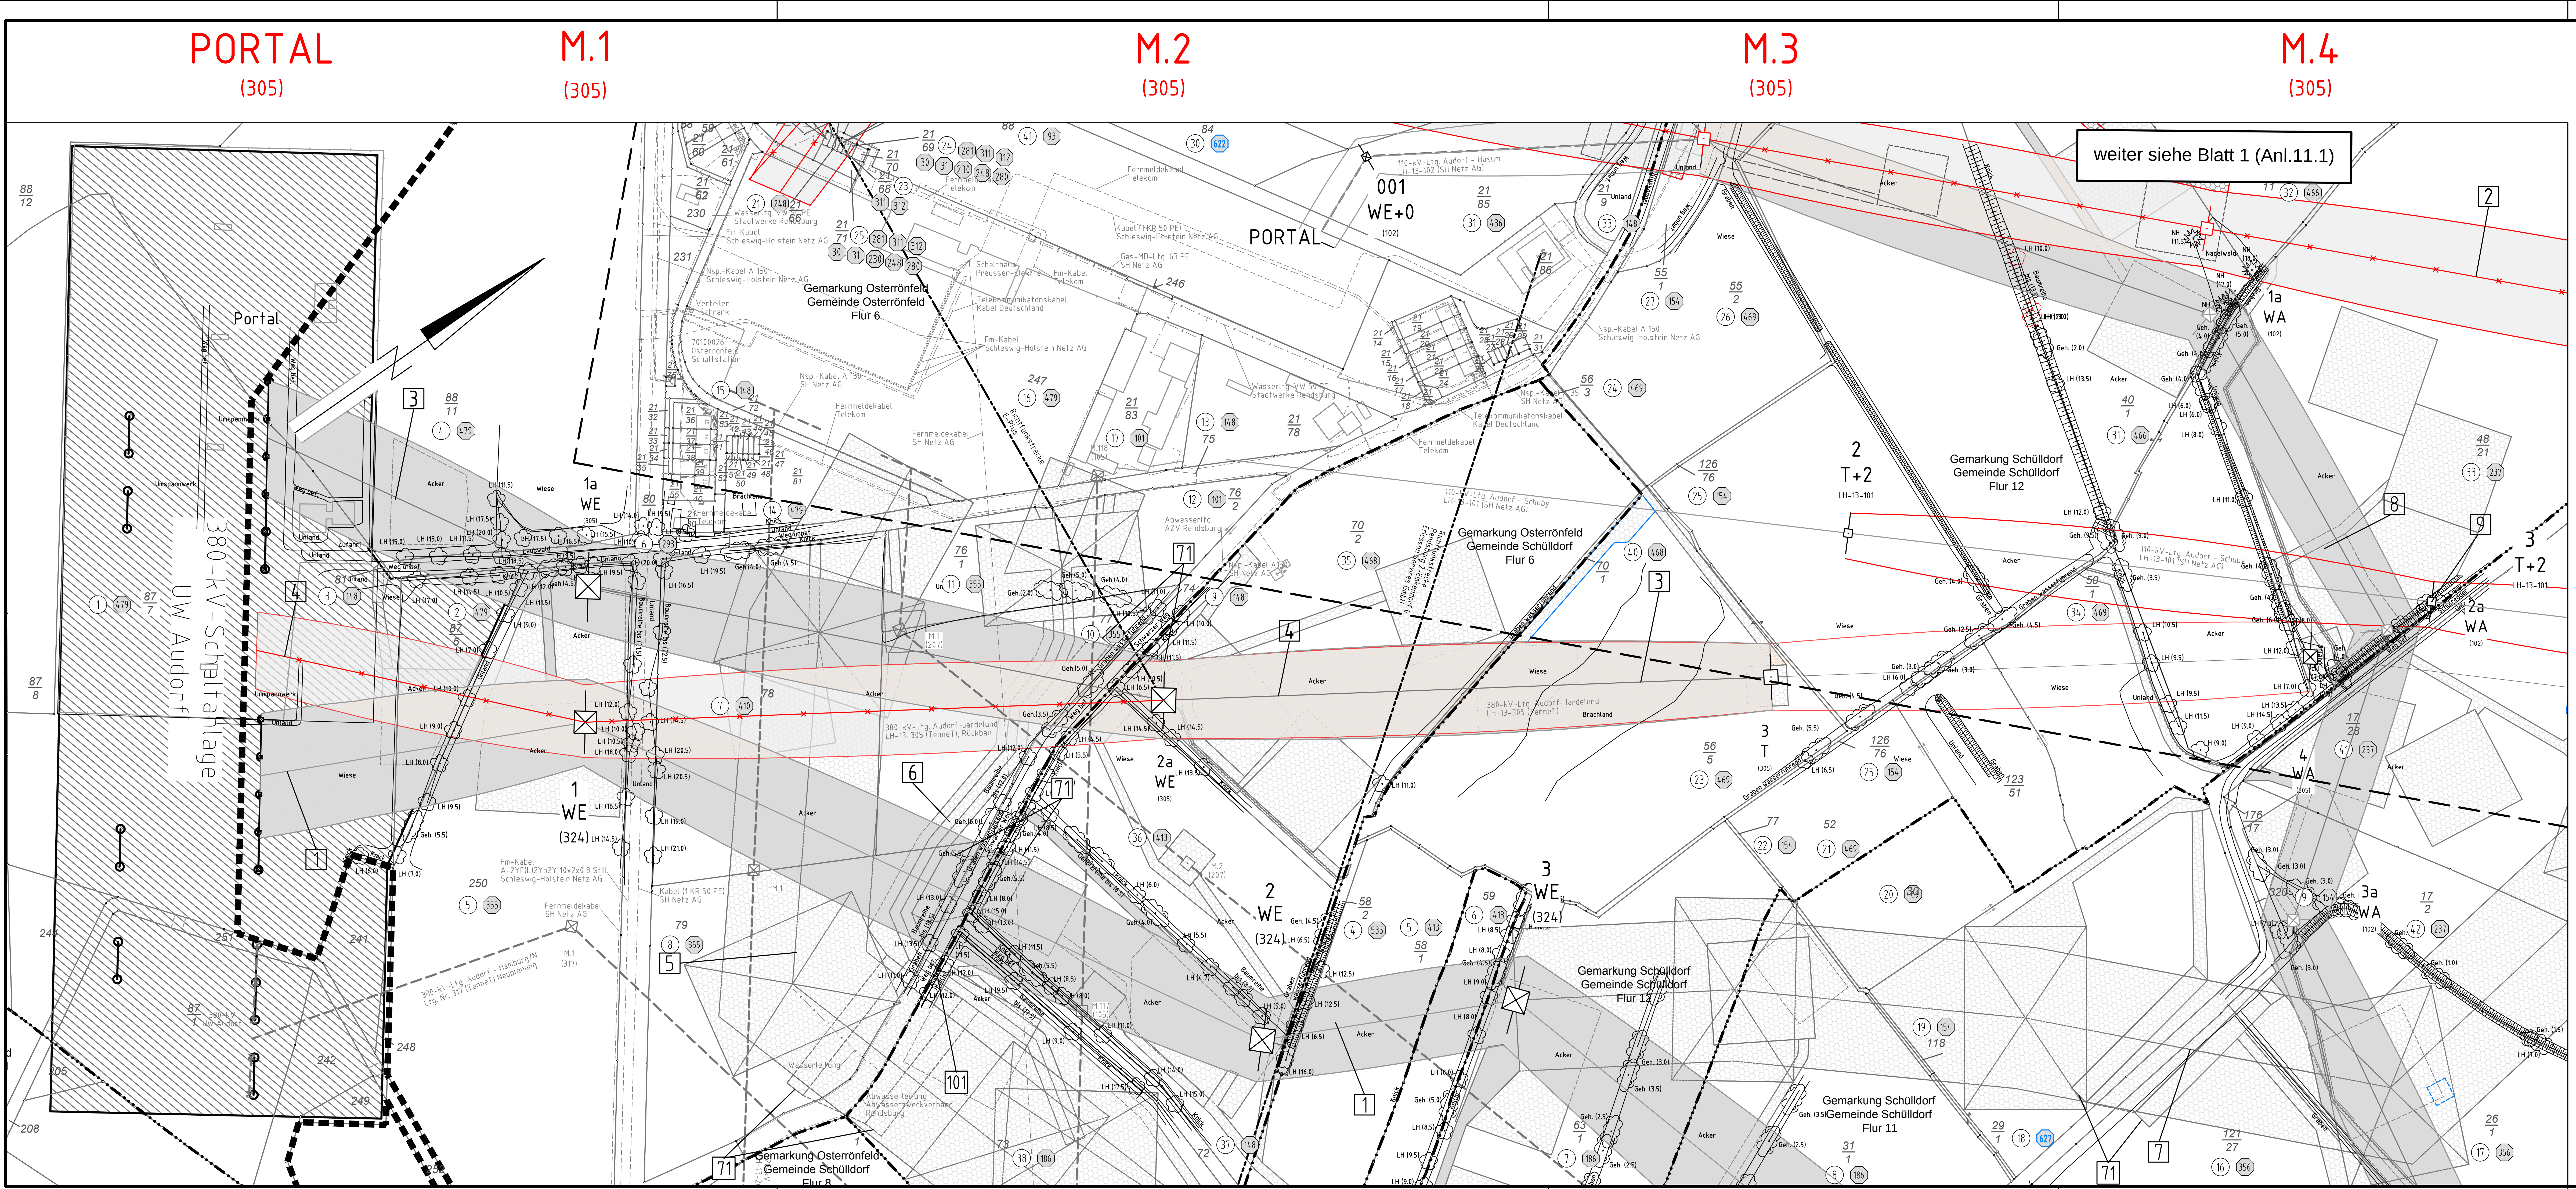

weiter siehe Blatt 1 (Anl.11.1)

# 380-kV-Leitung Audorf – Jardelund Nr. 305

# Rückbaumaßnahmen

## Portal – Mast Nr. 004

## DECKBLATT

1 Errichtung der 380-kV-Leitung Audorf-Flensburg, LH-13-324
Portal-Portal; 110-kV-Mitnahme Nr.102 M05-M17; 110-kV-Mitnahme Nr.102 M26-M63

2 Rückbau der 220-kV-Leitung Audorf-Flensburg, LH-13-205
Portal-M02; M04-M14; M03 bleiben bestehen-weitere Nutzung durch SH Netz AG

3 Neubau der 380-kV-Leitung Audorf – Jardelund, LH-13-305
Portal-M02a; dadurch Änderung des Abspannabschnitt M02a-M04

4 Rückbau der 380-kV-Leitung Audorf-Jardelund, LH-13-305
Portal-M02; dadurch Änderung des Abspannabschnitt M02-M04

5 Provisorische Verlegung der 220-kV-Leitung Audorf-Kiel/S., LH-13-102
Portal-M4; bauzeitl. Freileitungsprovisorium während der Errichtung der Leitungen LH-13-305 und LH-13-324

6 Provisorische Verlegung der 110-kV-Leitung Brachenfeld-Audorf, LH-13-105
Mast 116-Portal; bauzeitl. Freileitungsprov. u. teilw. Baueinsatzverkabel. während der Erricht. der Ltg. LH-13-305 u. LH-13-324

7 Provisorische Verlegung der 380-kV-Leitung Audorf – Jardelund, LH-13-305
Portal-M05; bauzeitl. Freileitungsprovisorium während der Errichtung der Leitung Nr. 305 Portal-M02a

8 Neubau der 110-kV-Leitung Audorf – Husum, LH-13-102
M01-M03; Anschluss an bestehenden M03 der Ltg. LH-13-205 und zu errichtenden M05 der Ltg. LH-13-324

9 110-kV-Leitung Audorf – Schuby, LH-13-101
Erhöhung M03 um 4 m im Kreuzungsbereich der geplanten 110-kV-Leitung Audorf – Husum LH-13-102, M02-M03

## Legende:

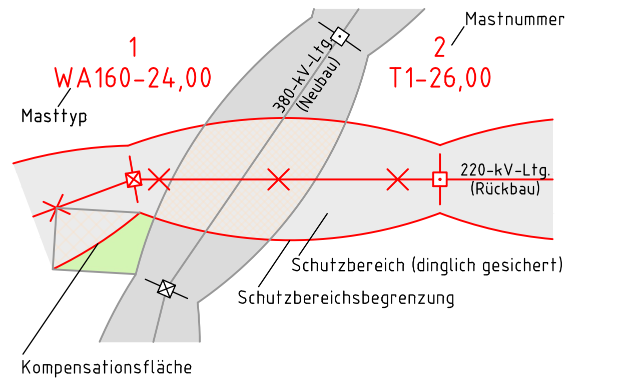

| | |
|---|---|
| ① | Eigentümerschlüsselnr. |
| ⑤ | Grundstücksordnungsnr. |
| 99 | Flurstücksnummer |
| ☒ | Abspannmast |
| ⊡ | Tragmast |

## Grenzen:

| | |
|---|---|
| Kreis | — — · — |
| Stadt/Gem. | — · — · — |
| Gemarkung | — ·· — |
| Flur | — ··· — |
| Flurstück | —— |
| Grenze des Planfeststellungsverfahrens | ▬ ▬ ▬ |

## Rechtserwerb Rückbau:

| | |
|---|---|
| ▨ | Dauerhafte Flächeninanspruchnahme durch Neubau 380-/110-kV-Ltg. |
| ▨ | Bauzeitliche Flächeninanspruchnahme Neubau 380-/110-kV-Ltg. |
| 🟥 | Bestehende "dingliche Sicherung" 220-/110-kV-Ltg (entfällt) |
| 🟥 | Bauzeitliche Flächeninanspruchnahme Rückbau 220-/110-kV-Ltg. |
| 🟥 | Bestehende "dingliche Sicherung" 220-/110-kV-Ltg. dauerhafte Flächeninanspruchnahme durch Neubau oder Kompensation |

# Planfeststellungsunterlage

Aufgestellt
Bayreuth,
TenneT TSO GmbH

08.12.2017

i.V. D. Jonass
i.A. Dr. Bott

eqos Energie
Deutschland GmbH
Wolfentalstraße 29
D-88400 Biberach
Leitungsplanung

Maßstab 1 : 2000
Einheit Meter

| Zust. | Änderung | Datum | Name | | Datum | Name |
|---|---|---|---|---|---|---|
| 01 | 1. Planänderung | 23.11.2015 | poka | Bearb. | 12.10.2018 | poka |
| 02 | 2. Planänderung | 21.11.2016 | poka | Gepr. | 16.10.2018 | lp |
| 03 | 3. Planänderung | 03.07.2017 | poka | Norm | DIN EN 50341-3-4: 01/2011 | |
| 04 | 4. Planänderung | 01.12.2017 | poka | Fachbereich TL | | |
| 05 | AF ergänzt | 12.10.2018 | poka | | | |
| | nachr. EGT Änderung | 12.10.2018 | poka | | | |

Urspr.: