



M.98

(305)

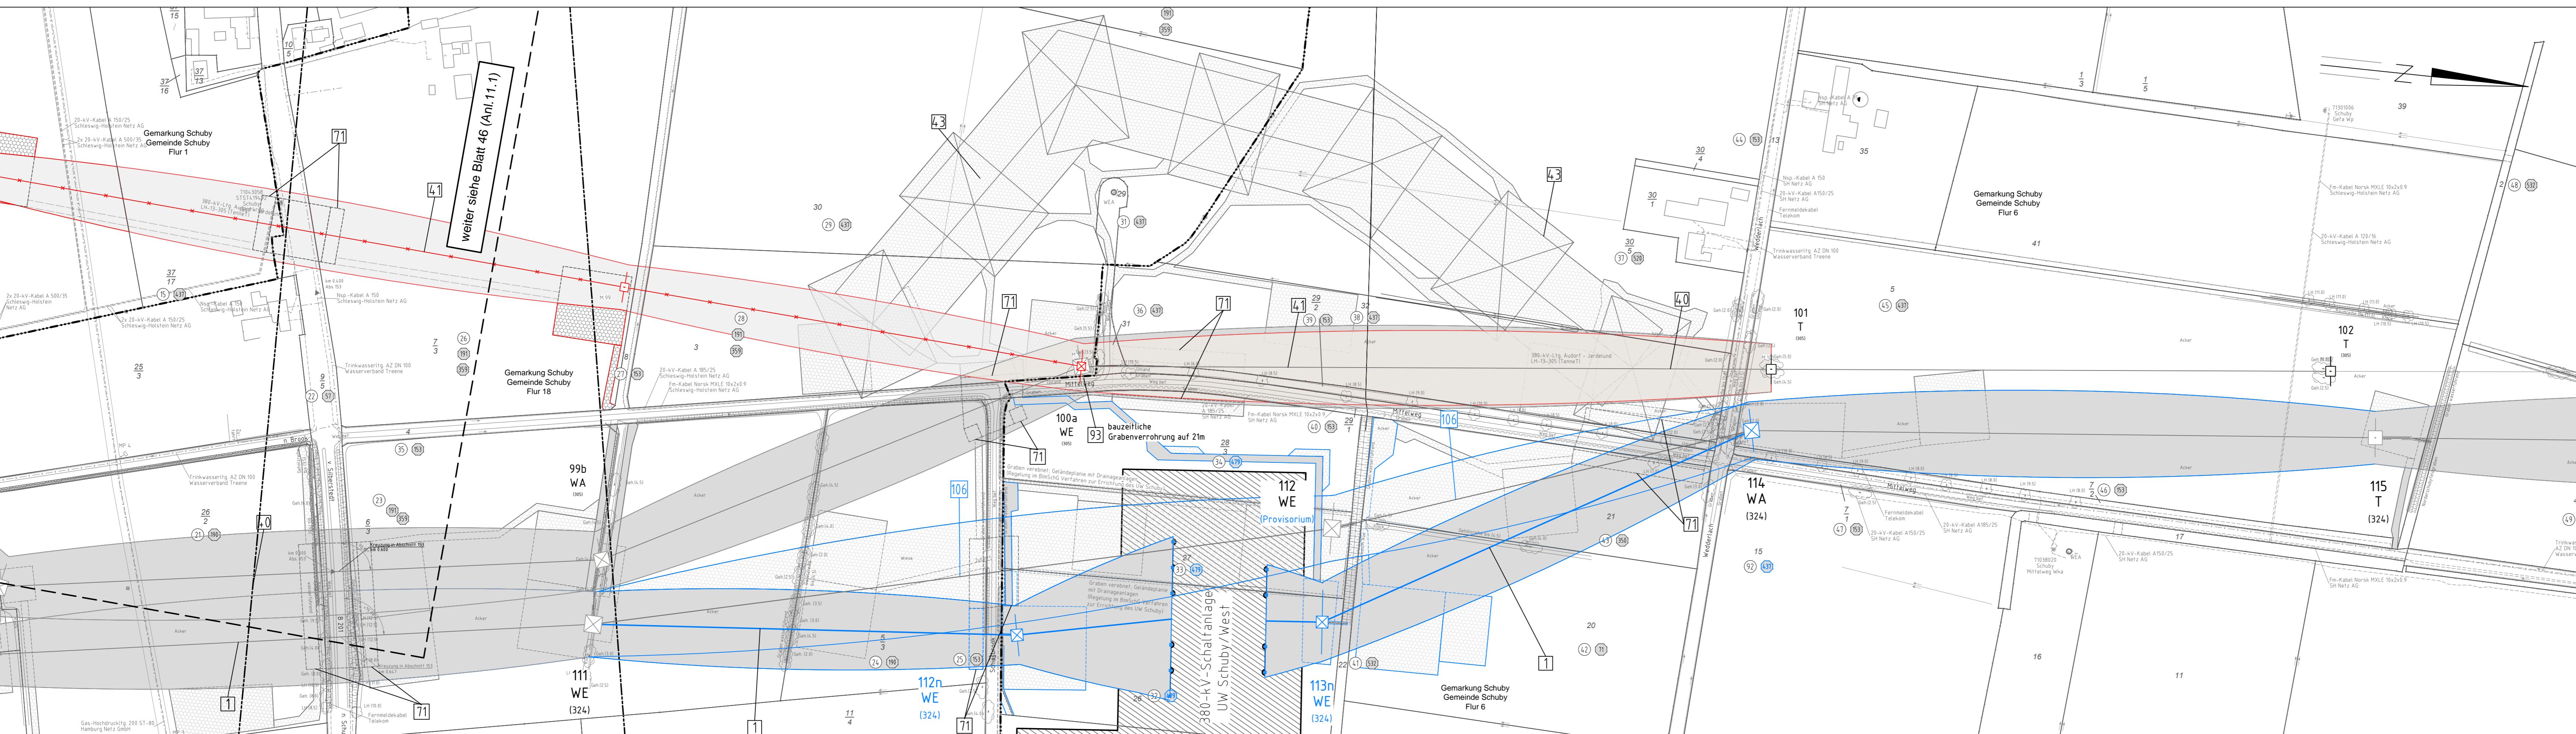


M.99

(305)

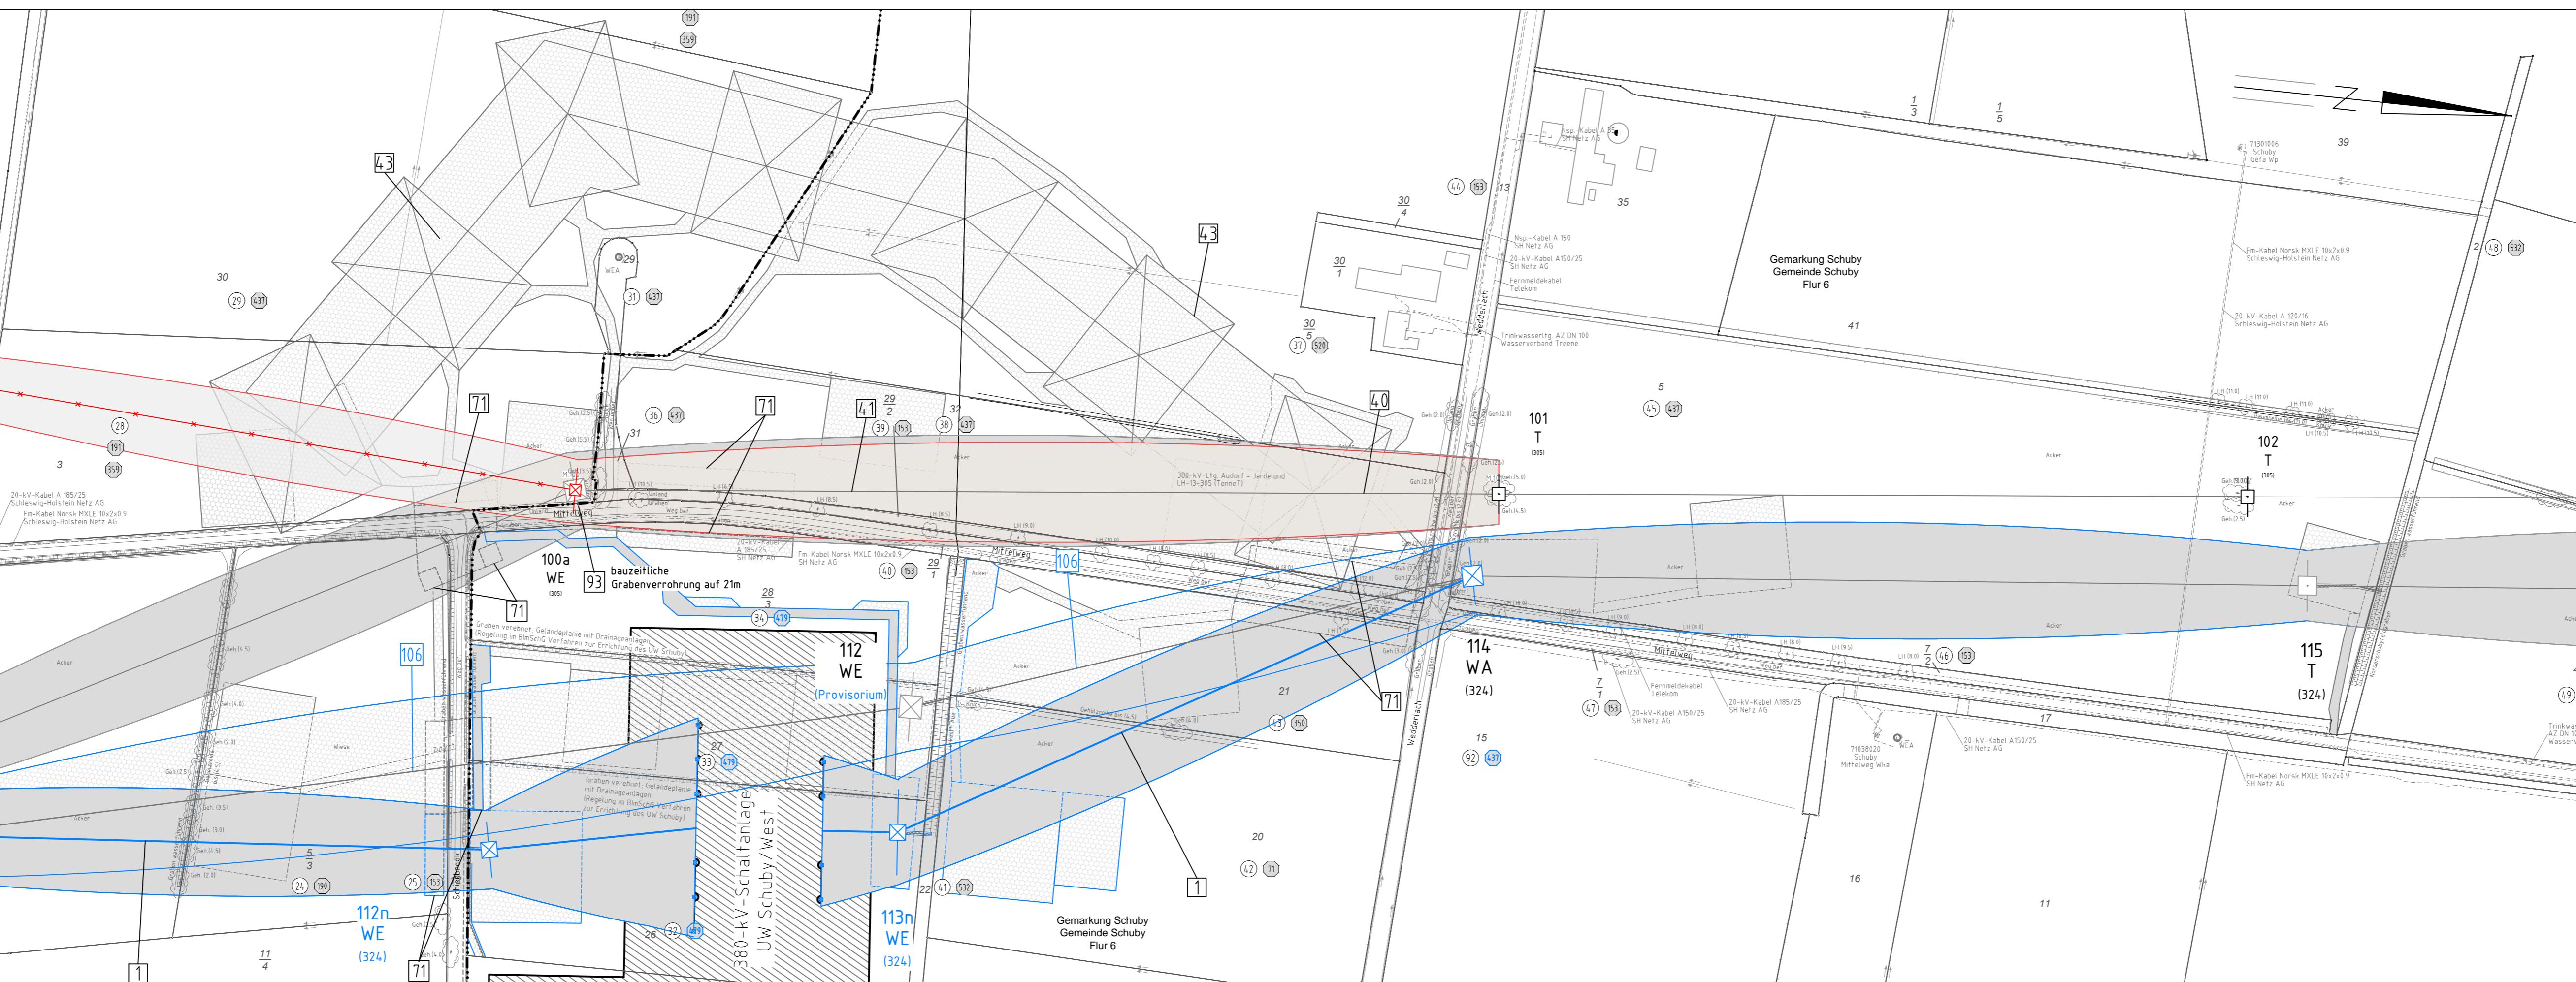


M.100

(305)

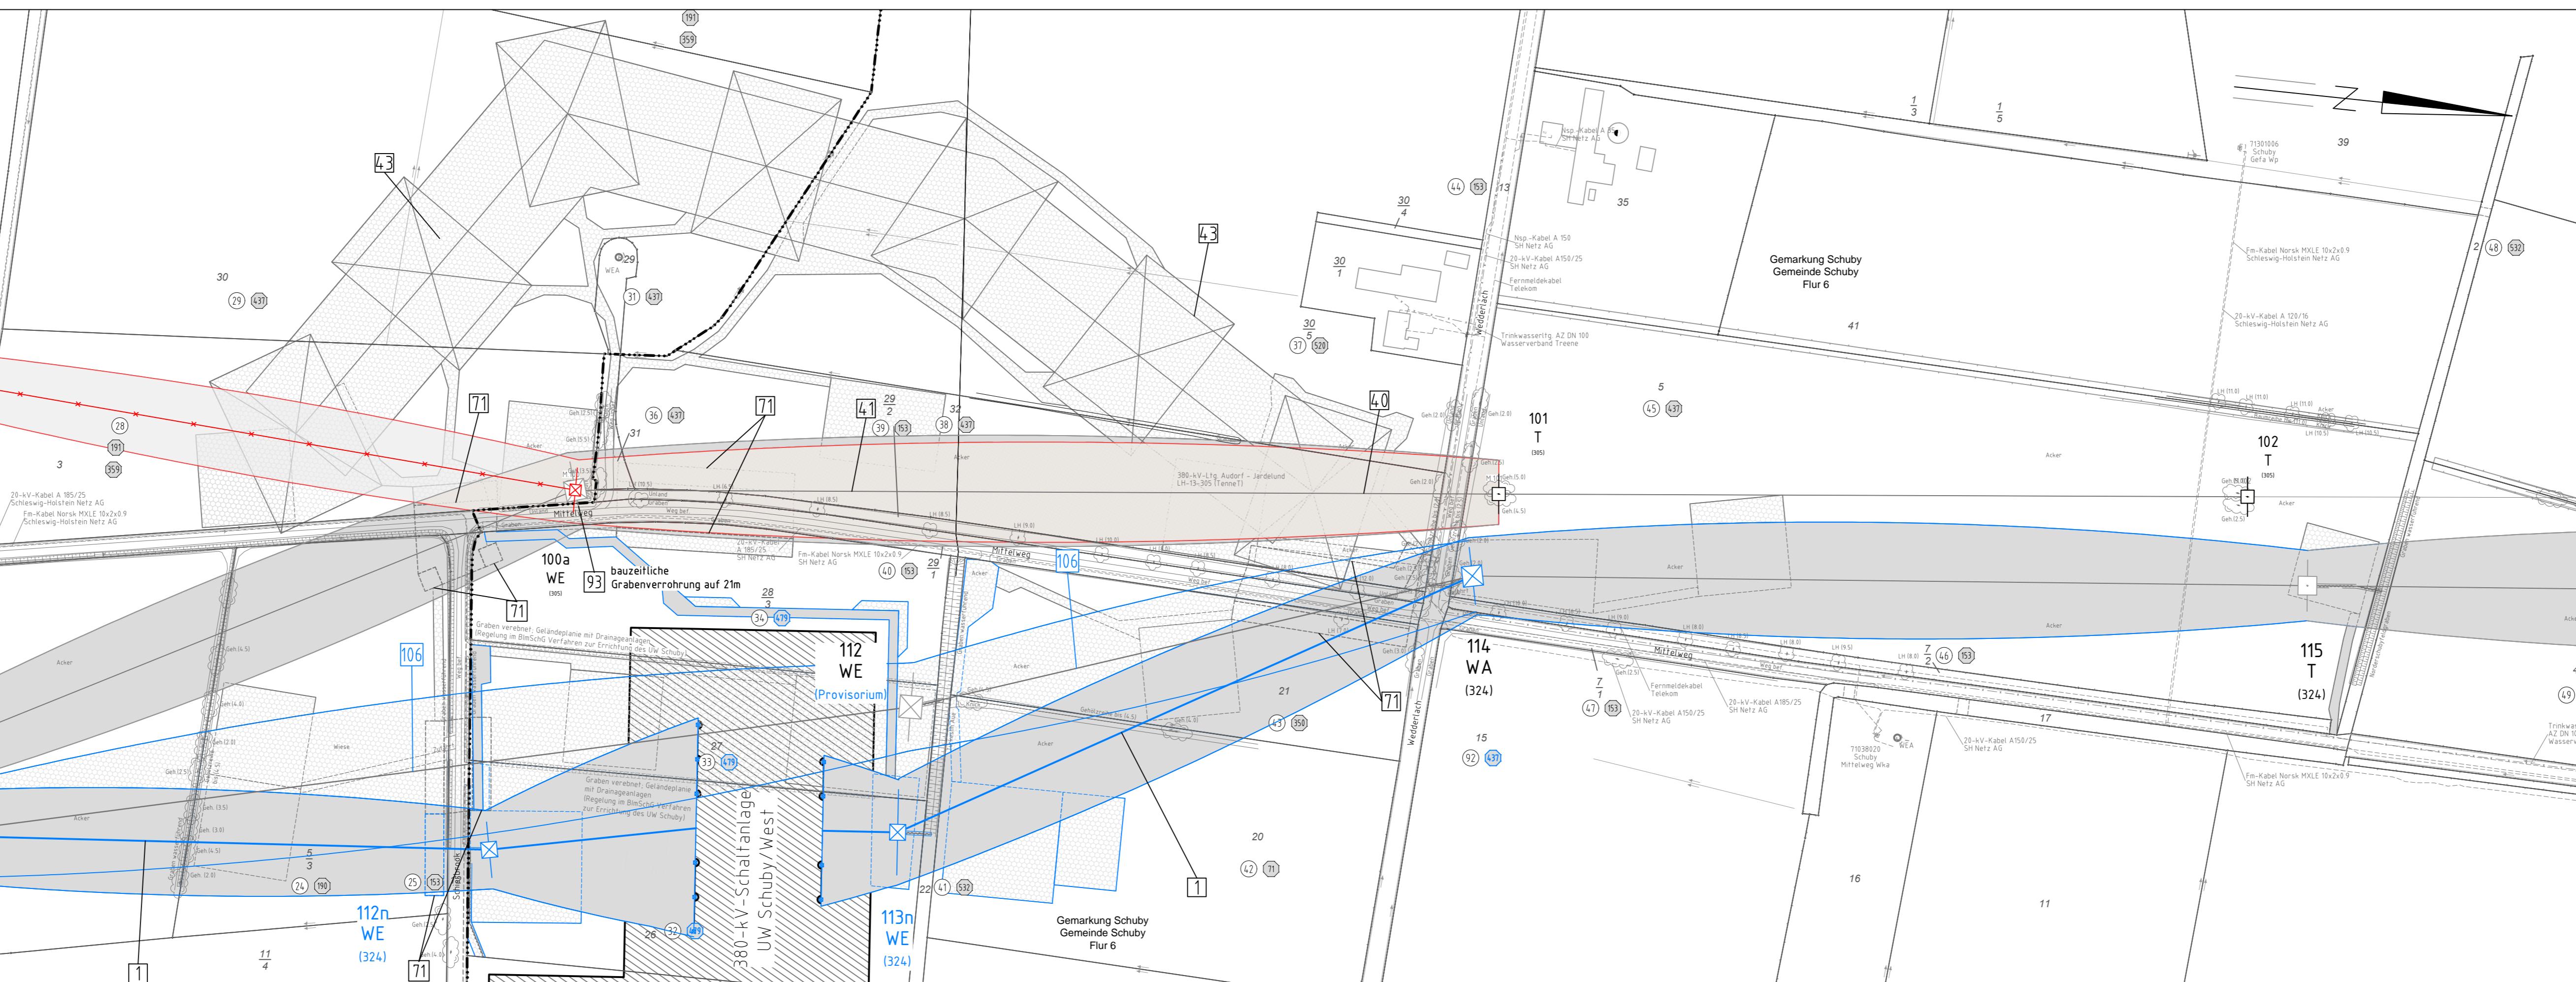


M.101

(305)

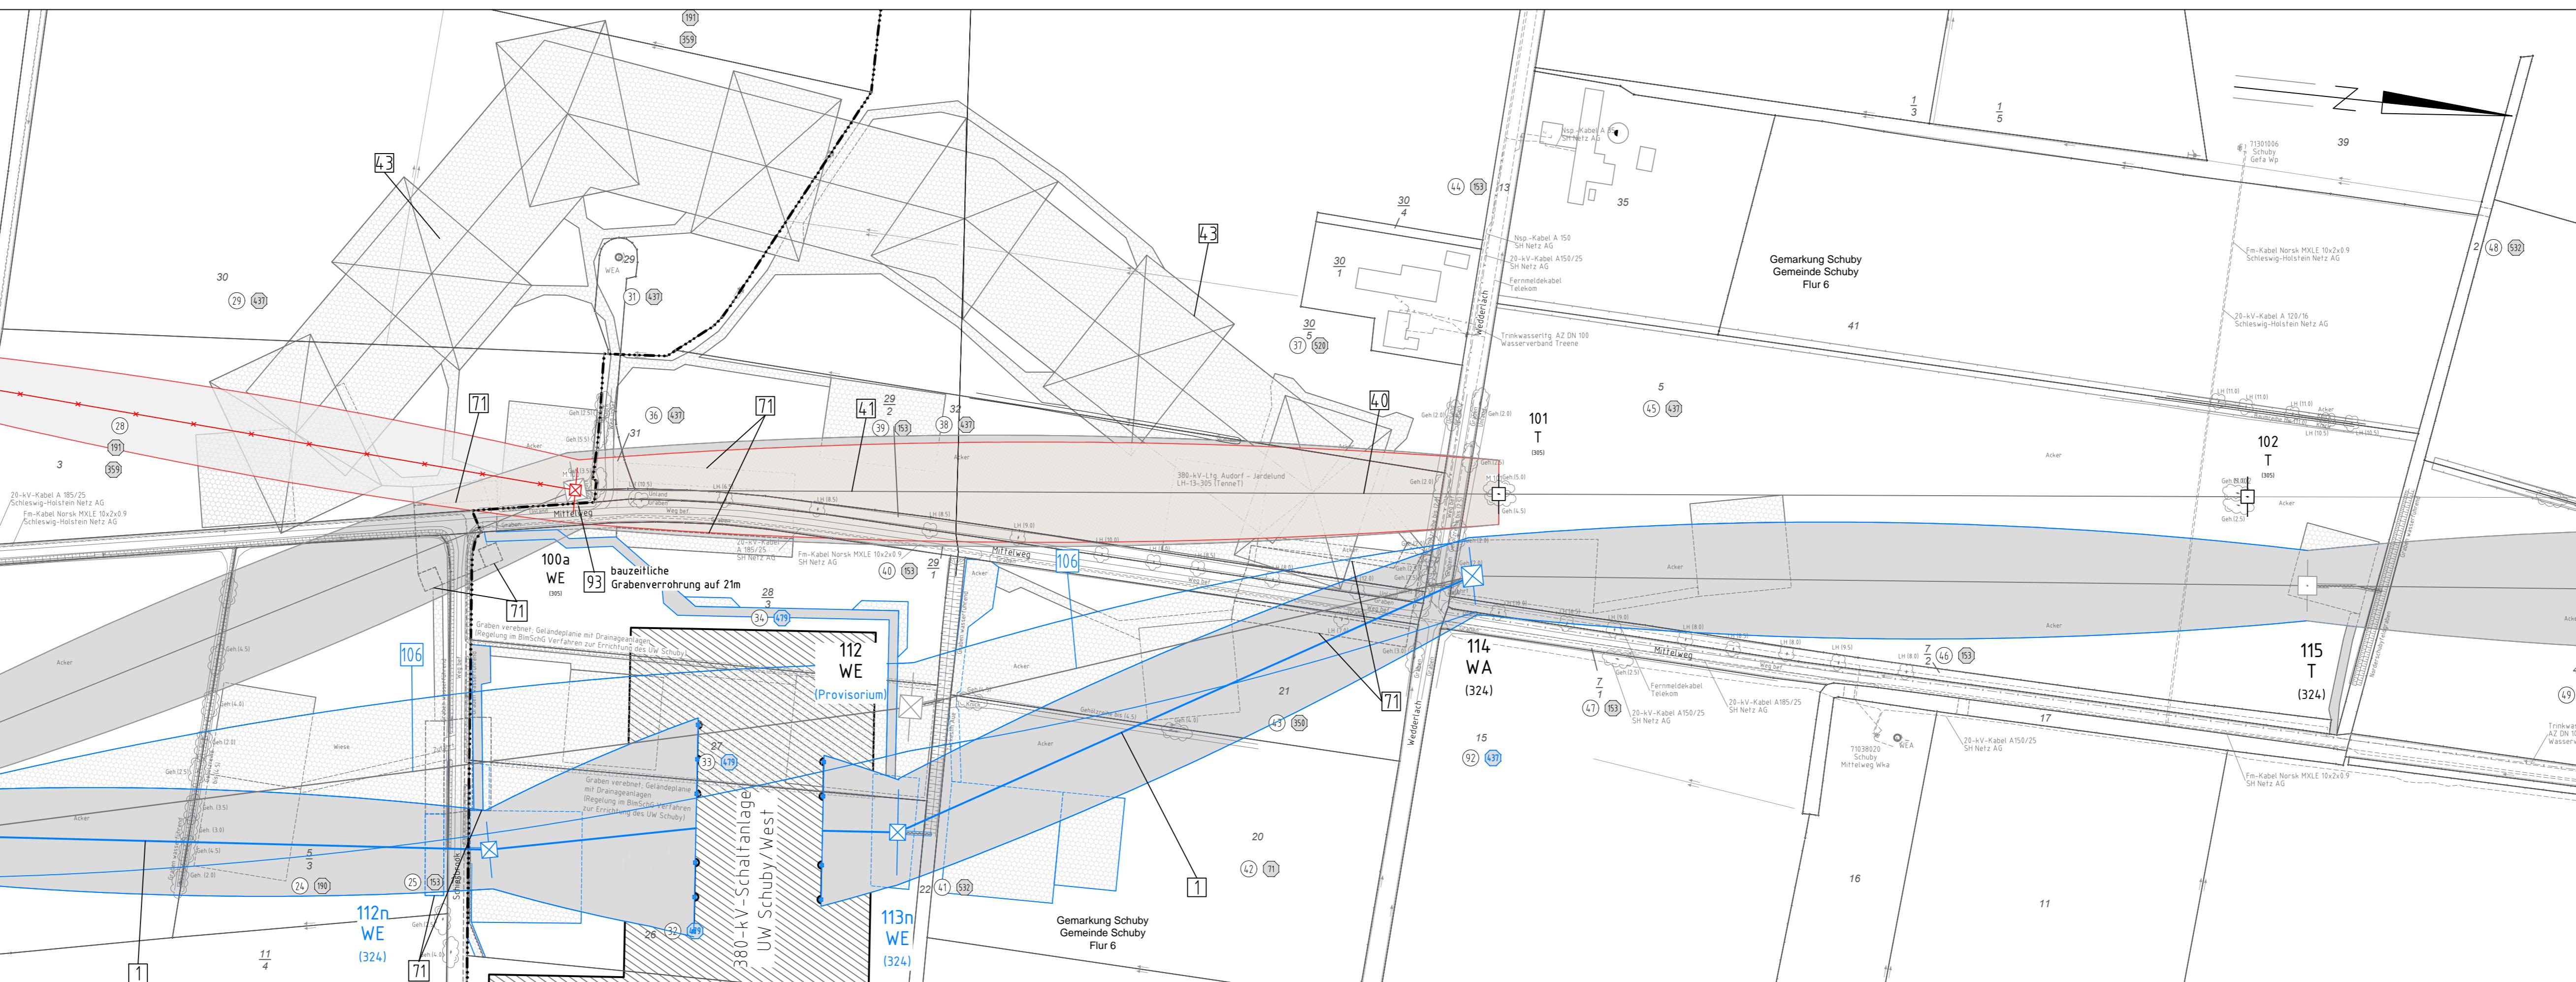

M.102


(305)

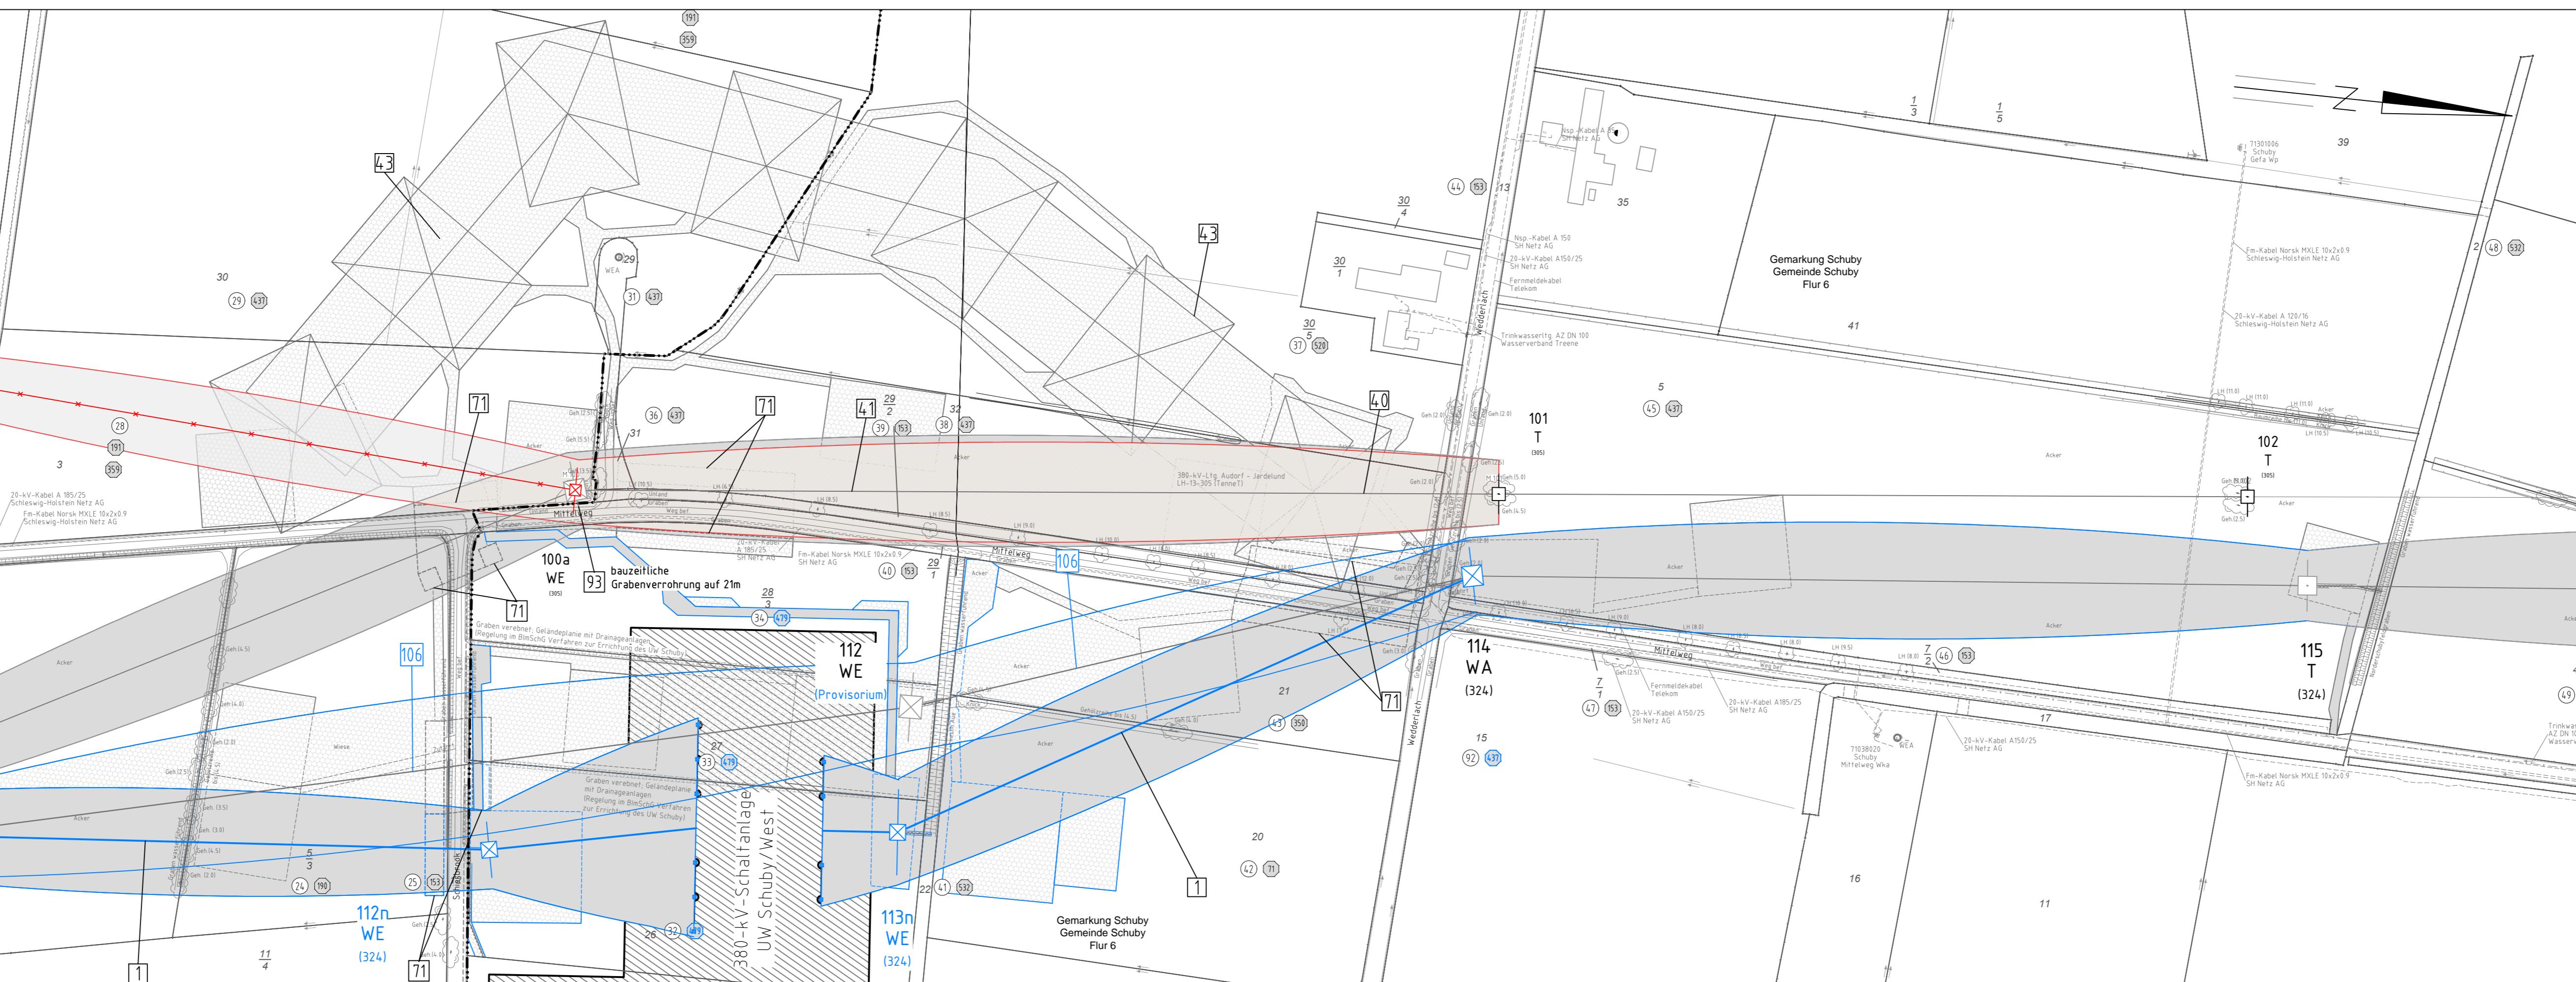

380-kV-Leitung Audorf - Jardelund Nr. 305 Rückbaumaßnahmen Mast Nr. 099 - Mast Nr. 102 **DECKBLATT**

- 1 Errichtung der 380-kV-Leitung Audorf-Flensburg, LH-13-324
- 40 Neubau der 380-kV-Leitung Audorf-Jardelund, LH-13-305
- 41 M99-M102a, Anbindung an M96 und M101, LH-13-305
- 42 Rückbau der 380-kV-Leitung Audorf-Jardelund, LH-13-305
- 43 Provisoriische Verlegung der 380-kV-Leitung Audorf-Jardelund, LH-13-305
- 43 Provisoriische Verlegung der 380-kV-Leitung Audorf-Jardelund, LH-13-305
- 106 Provisoriische Verlegung der 380-kV-Leitung Audorf - Flensburg, LH-13-324
- 106 M102a und M104(324), bauzeit: Freileitungsprovisorium zur provisorischen Inbetriebnahme der LH-13-324 vor der Fertigstellung UW Schuby/West

Legende:

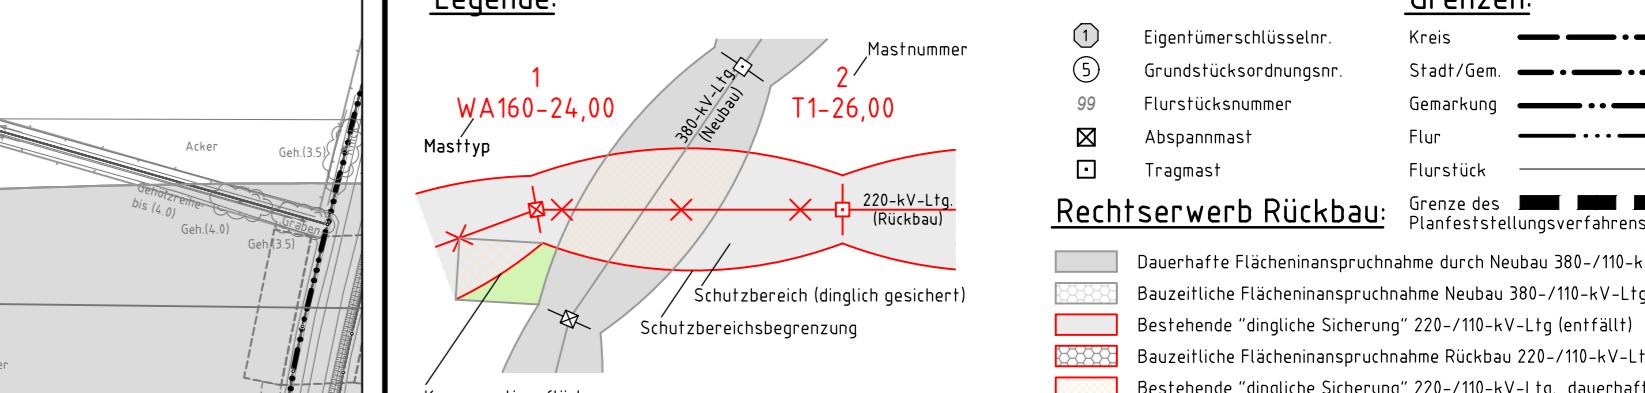

Planfeststellungsunterlage

Aufgestellt	Bayreuth,	08.12.2017
		i.A. Dr. [Signature]
Maßstab	1 : 2000	Einheit
		Meter
eqos Energie	Deutschland GmbH Wolfenstraße 29 D-8640 Biberach	Leitungspanorama
01 1. Planänderung	23.11.2015	poka
02 2. Planänderung	21.11.2016	poka
03 3. Planänderung	03.07.2017	poka
04 Schutzgerüst ergä.	12.10.2018	poka
Bw 106 ergänzt	12.10.2018	poka
UW Schuby/W ergä.	12.10.2018	poka
nachr. EGT Änderung	12.10.2018	poka
Fachbereich TL		
Zust.	Änderung	Datum
	Name	Urspr.