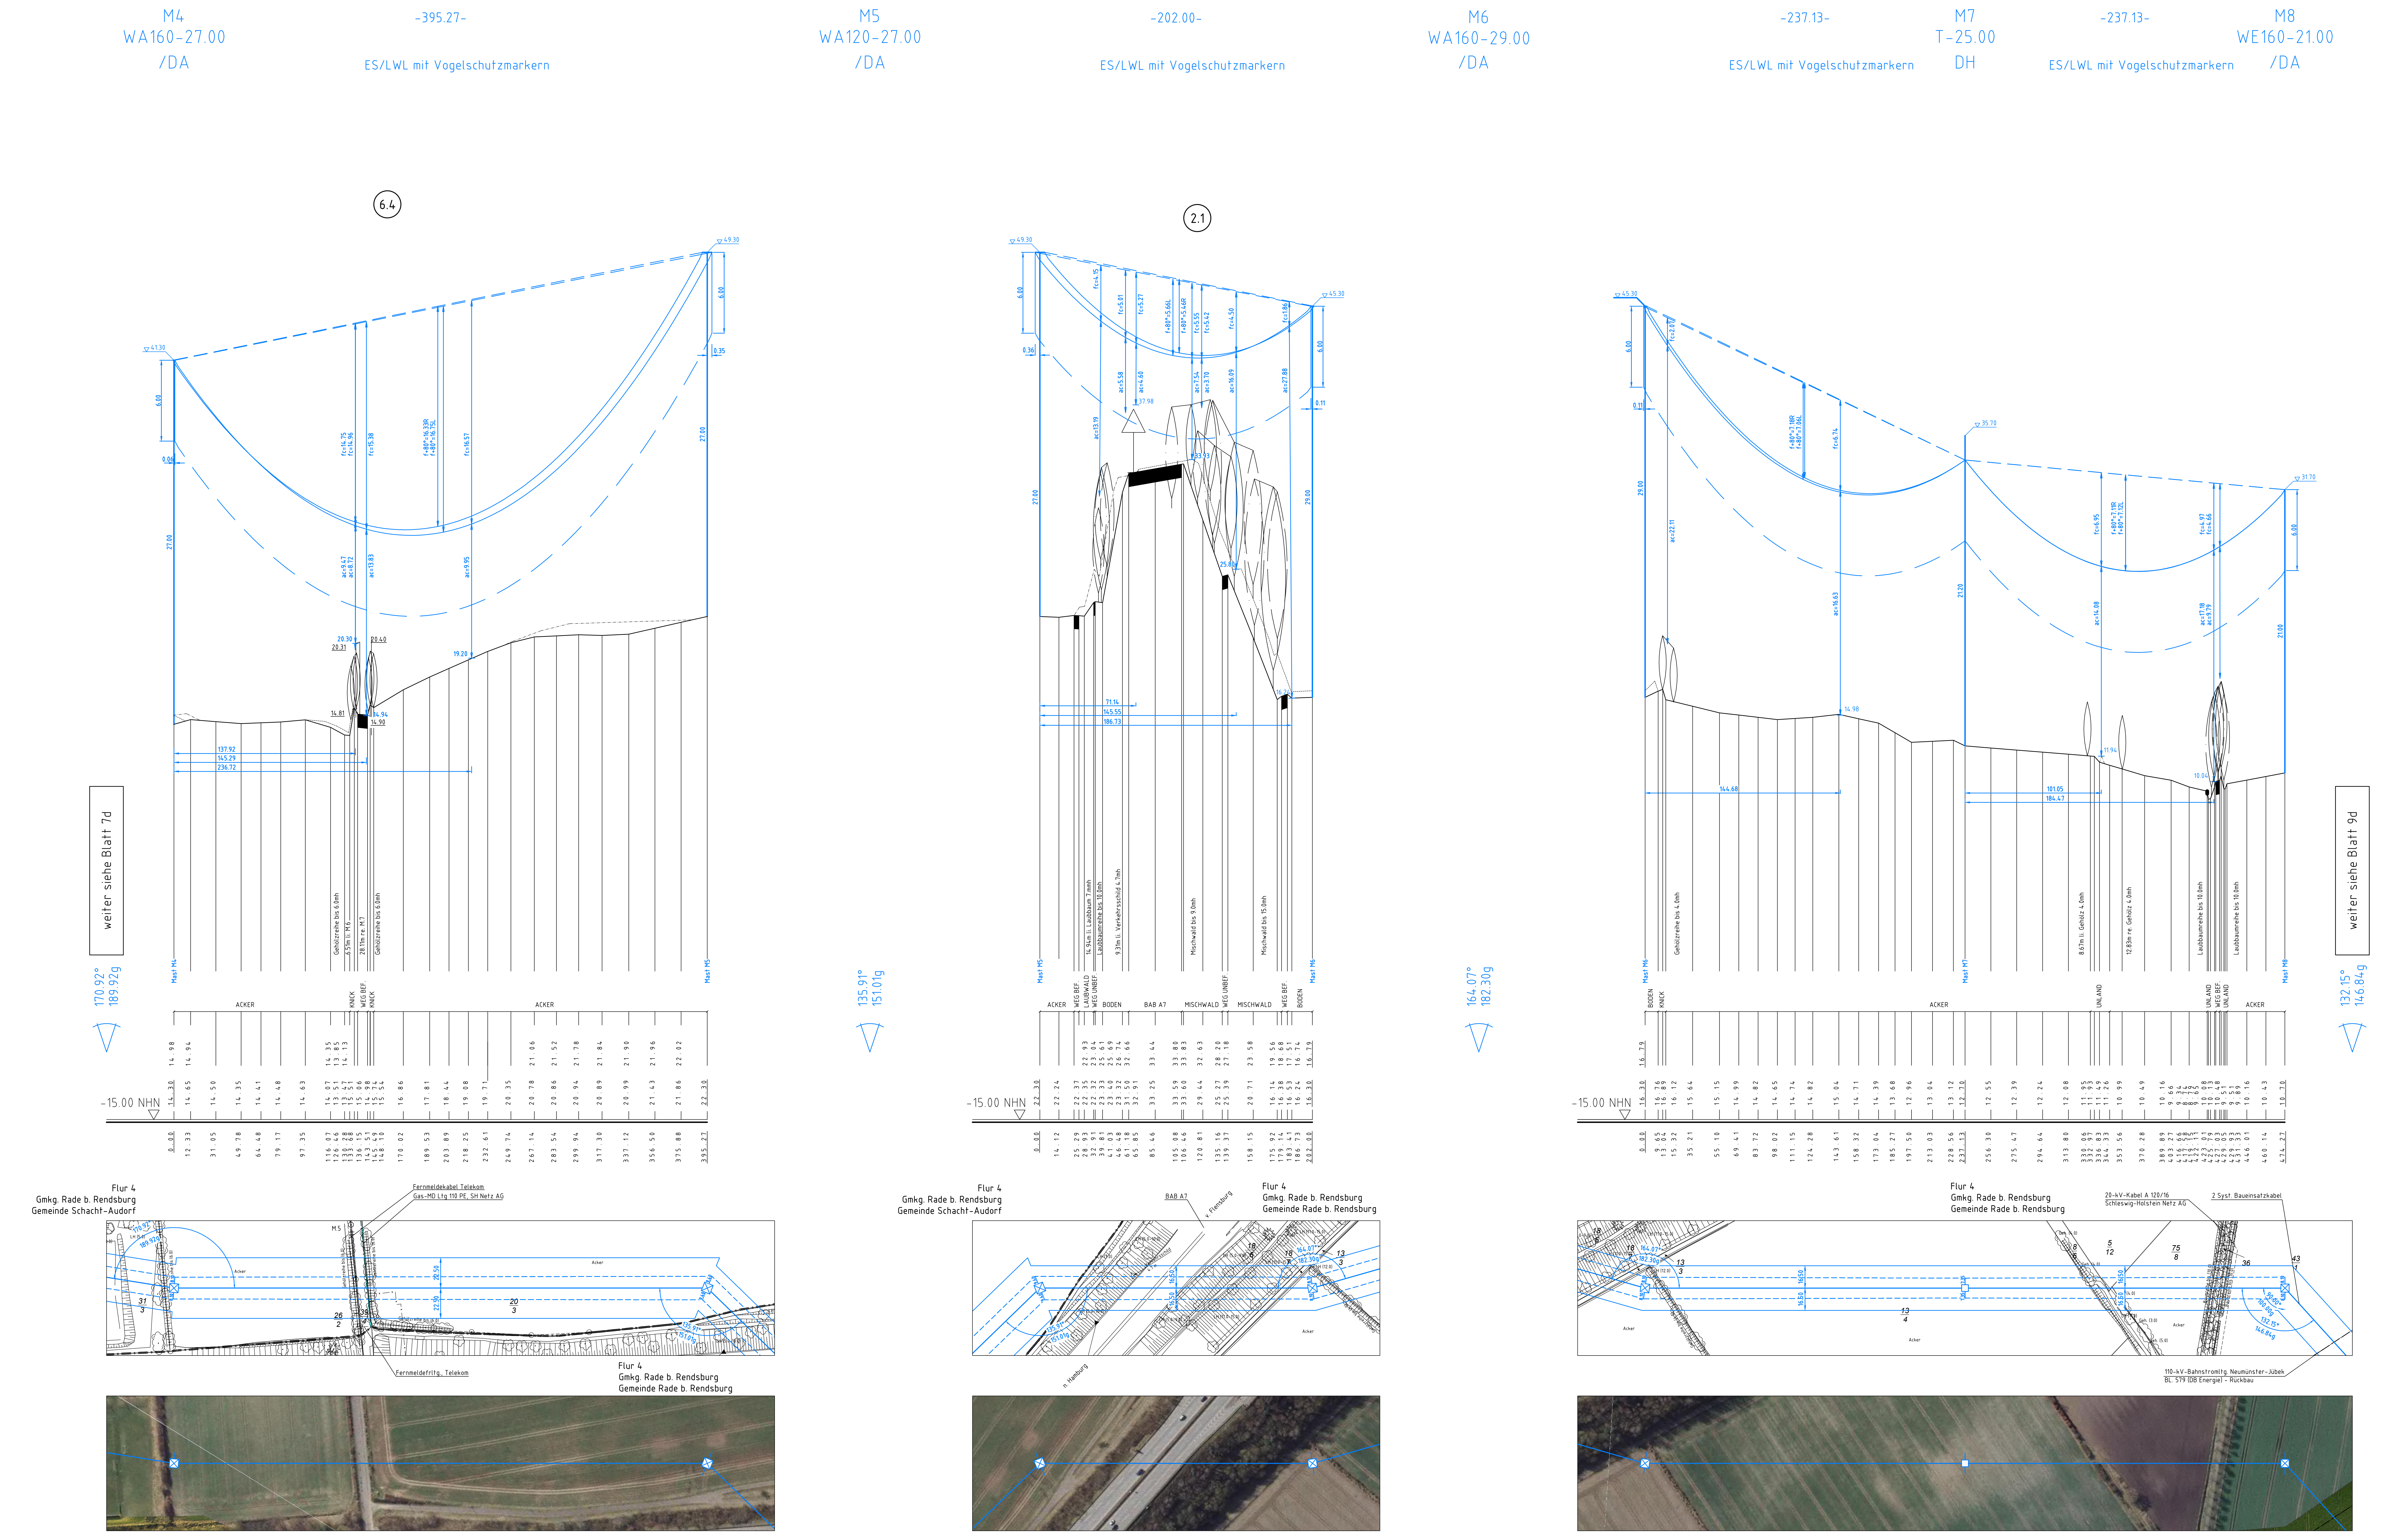

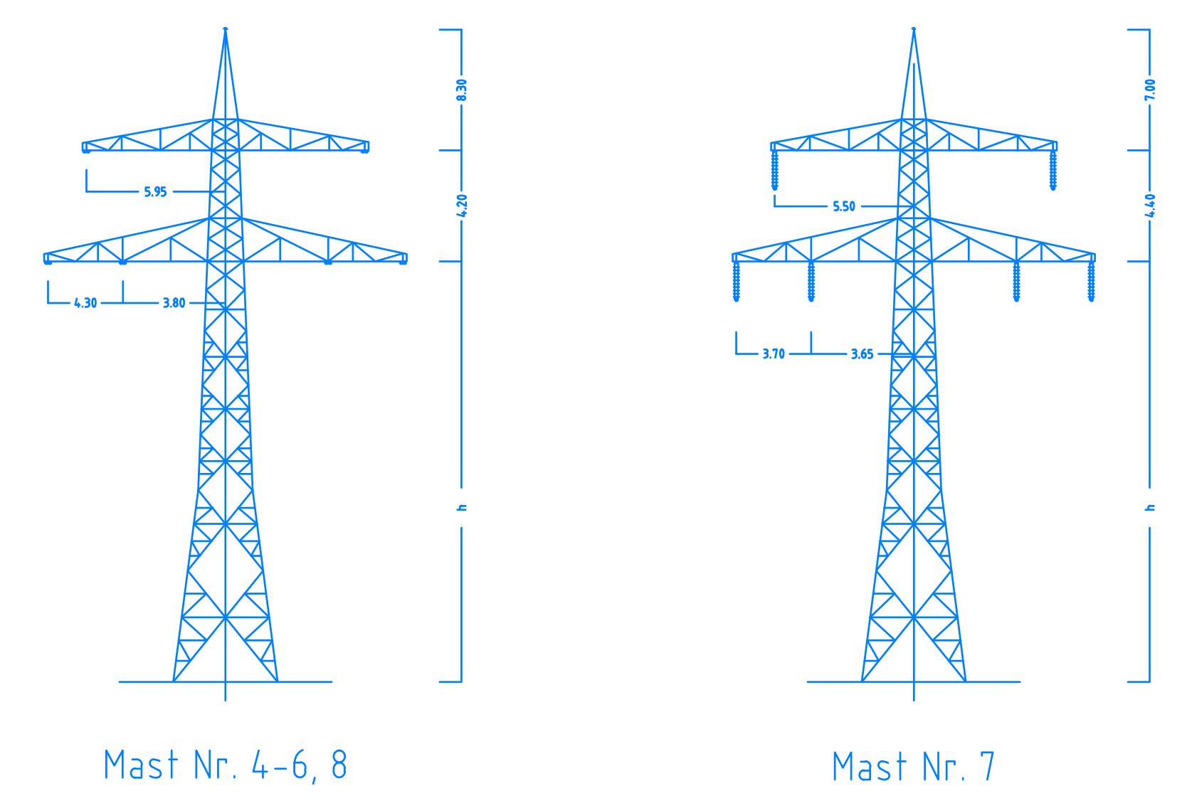

Anlage 6.1
Blatt 8d/65

380-kV-Ltg. Audorf - Flensburg Nr. 324

Längenprofil

DECKBLATT

Neuplanung

Mast Nr. 4 - Mast Nr. 8 (110-kV-Provisorium LH-13-101)

Maßstab		
	der Längen	1 : 2000
	der Höhen	1 : 200

DIN VDE-Bestimmung : DIN EN 50341-3-4: 01/2011 (Eiszone 2, Windzone 3)
Masttyp : A-2-D-2013.1
Beseilung
Leiterseil : 2x3 264-AL1/34-ST1A, MZS=46,0N/mm²
Erdseil : 1x 44-AL1/32, dhgl. zu LS
Luftkabel/
sonstige Belegung :
Kettenlänge : DA = 2.50m (1000N)
DH = 1.80m (765N)
Seitliche Überhöhung : 8.69 m rechts – · — · — · – oder links — — — — — aufgenommen

Planfeststellungsunterlage

Aufgestellt
Bayreuth,
TenneT TSO GmbH

07.07.2017

i.V. D. Jonass i.A. Dr. Bo

eqos Energie Deutschland GmbH
Wolfentalstraße 29
D-88400 Biberach
Leitungsplanung

Maßstab	Einheit
1 : 2000	Meter

Zust.	Änderung	Datum	Name
01	1. Planänderung	23.11.2015	geka
02	2. Planänderung	21.11.2016	geka
03	Umpl. Provisorium	03.07.2017	geka
	Vogelschutzm. erg.	03.07.2017	geka

	Datum	Name
Bearb.	03.07.2017	geka
Gepr.	05.07.2017	poka
Norm	DIN EN 50341-3-4: 01/2011	
Fachbereich TL		

Urspr.: