


39
WA160/WAZ-36.00/27.20

40
WA140-36.00

41
T1-38.00

42
WA160-36.00

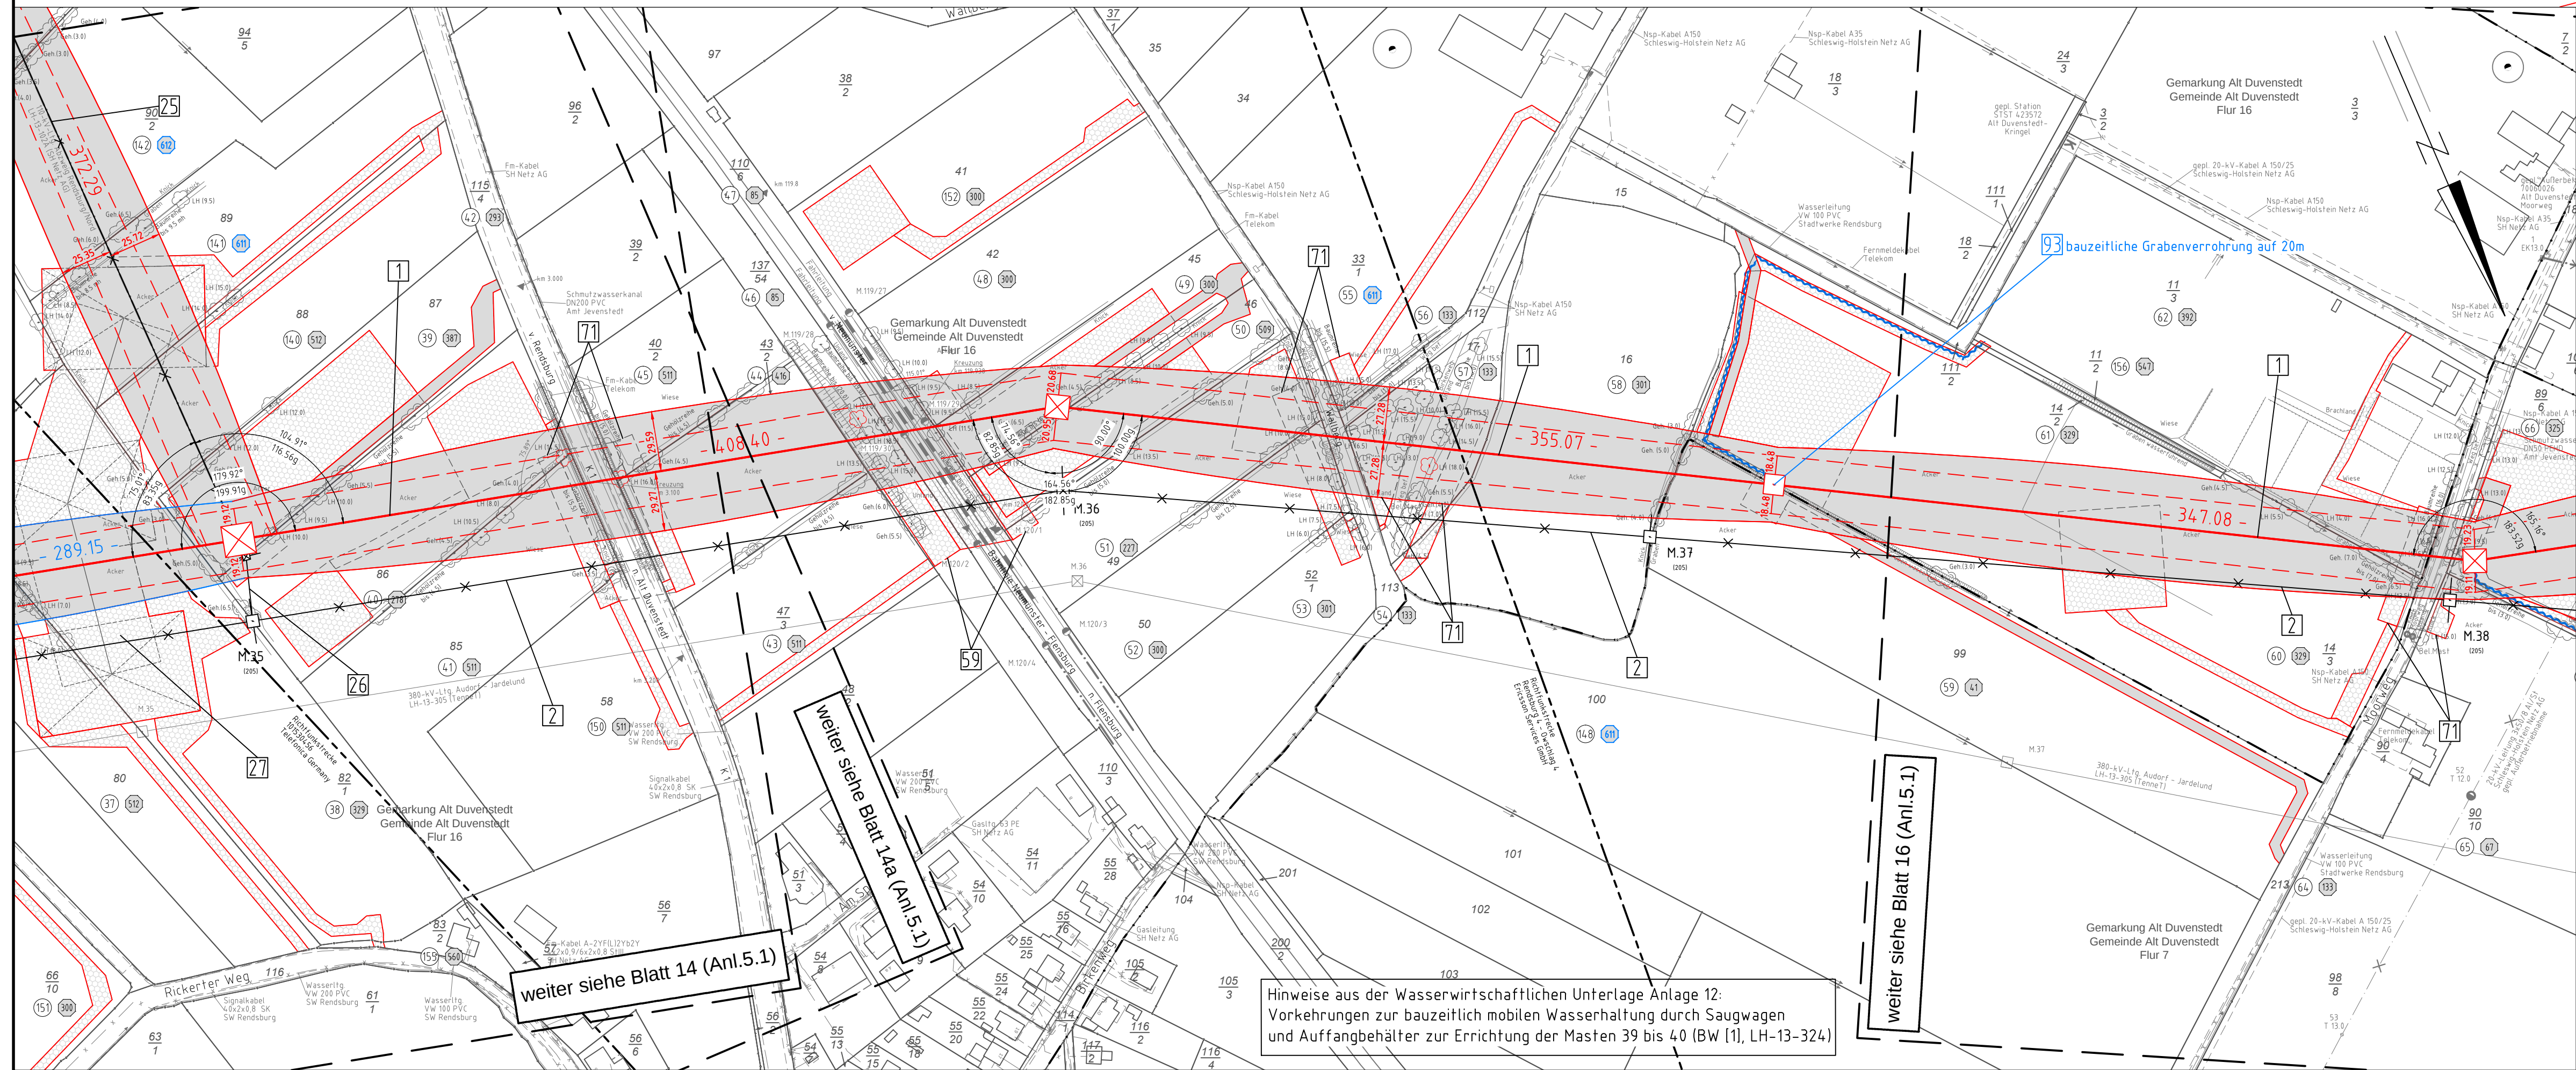


Anlage 5.1
Blatt 15/65

380-kV-Ltg. Audorf - Flensburg Nr. 324 Lage-/Bauwerksplan Grunderwerbsplan Mast Nr. 39- Mast Nr. 42 Deckblatt

- 1 Errichtung der 380-kV-Leitung Audorf-Flensburg/Handewitt, LH-13-324
Portal-Portal; 110-kV-Mitnahme Nr.102 M05-M17; 110-kV-Mitnahme Nr.102 M25-M63
- 2 Rückbau der 220-kV-Leitung Audorf-Flensburg, LH-13-205
Portal UW Audorf - Portal UW Flensburg (inkl. aller Leitungsmitnahmen)
- 25 Neuanbindung der 110-kV-Leitung Abzweig Rendsburg/Nord, LH-13-102A
Verbindung zwischen dem Abzweig M39 (LH-13-324) und dem M02
- 26 Rückbau der 110-kV-Leitung Abzweig Rendsburg/Nord, LH-13-102A
durch Rückbau der Ltg. LH-13-205 und Neubau der Ltg. LH-13-324 wird M02 zurückgebaut
- 27 Provisorische Verlegung der 110-kV-Leitung Abzweig Rendsburg/Nord, LH-13-102A
M35 (LH-13-205)-M02; bauzeitl. Freileitungsprovisorium für den Neubau von M39 (LH-13-324)

Legende:

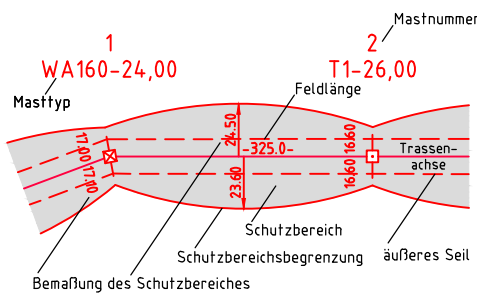

- Grenzen:**
- 1 Eigentümerschlüsselnr.
 - 5 Grundstücksordnungs.
 - 99 Flurstücksnummer
 - Abspannmast
 - Tragmast
 - Rückbau 220-kV-Leitung
 - Bauwerksnummer, siehe Anl. 8.1
- Rechtserwerb:**
- dauerhafte Flächeninanspruchnahme
 - bauzeitliche Flächeninanspruchnahme
 - dauerhafte Flächeninanspruchnahme/ Kompensationsmaßnahmen
 - Schlauchleitung/Wasserhaltung
- Grenzen:**
- Kreis
 - Stadt/Gem.
 - Gemarkung
 - Flur
 - Flurstück
 - FFH-Gebiet
 - Grenze des Planfeststellungsverfahrens

Planfeststellungsunterlage

Aufgestellt
Bayreuth, 07.07.2017
TenneT TSO GmbH
i.V. Dr. J. J. J. i.A. Dr. J. J. J.

EQOS Energie		Deutschland GmbH Wolfenstraße 29 D-88400 Biberach Leitungsplanung	Maßstab 1:2000	Einheit Meter
01	1. Planänderung	23.11.2015 poka	Datum	Name
02	2. Planänderung	21.11.2016 poka	Bearb.	03.07.2017 poka
03	M.039 Masttypbez.	03.07.2017 poka	Gepr.	05.07.2017 lp
	M.041 BW93 erg.	03.07.2017 poka	Norm	DIN EN 50341-3-4: 01/2011
	EGT-Wechsel	03.07.2017 poka	Fachbereich	TL
	Uml. M.038	03.07.2017 poka		
Zust.	Änderung	Datum	Name	Urspr.

