


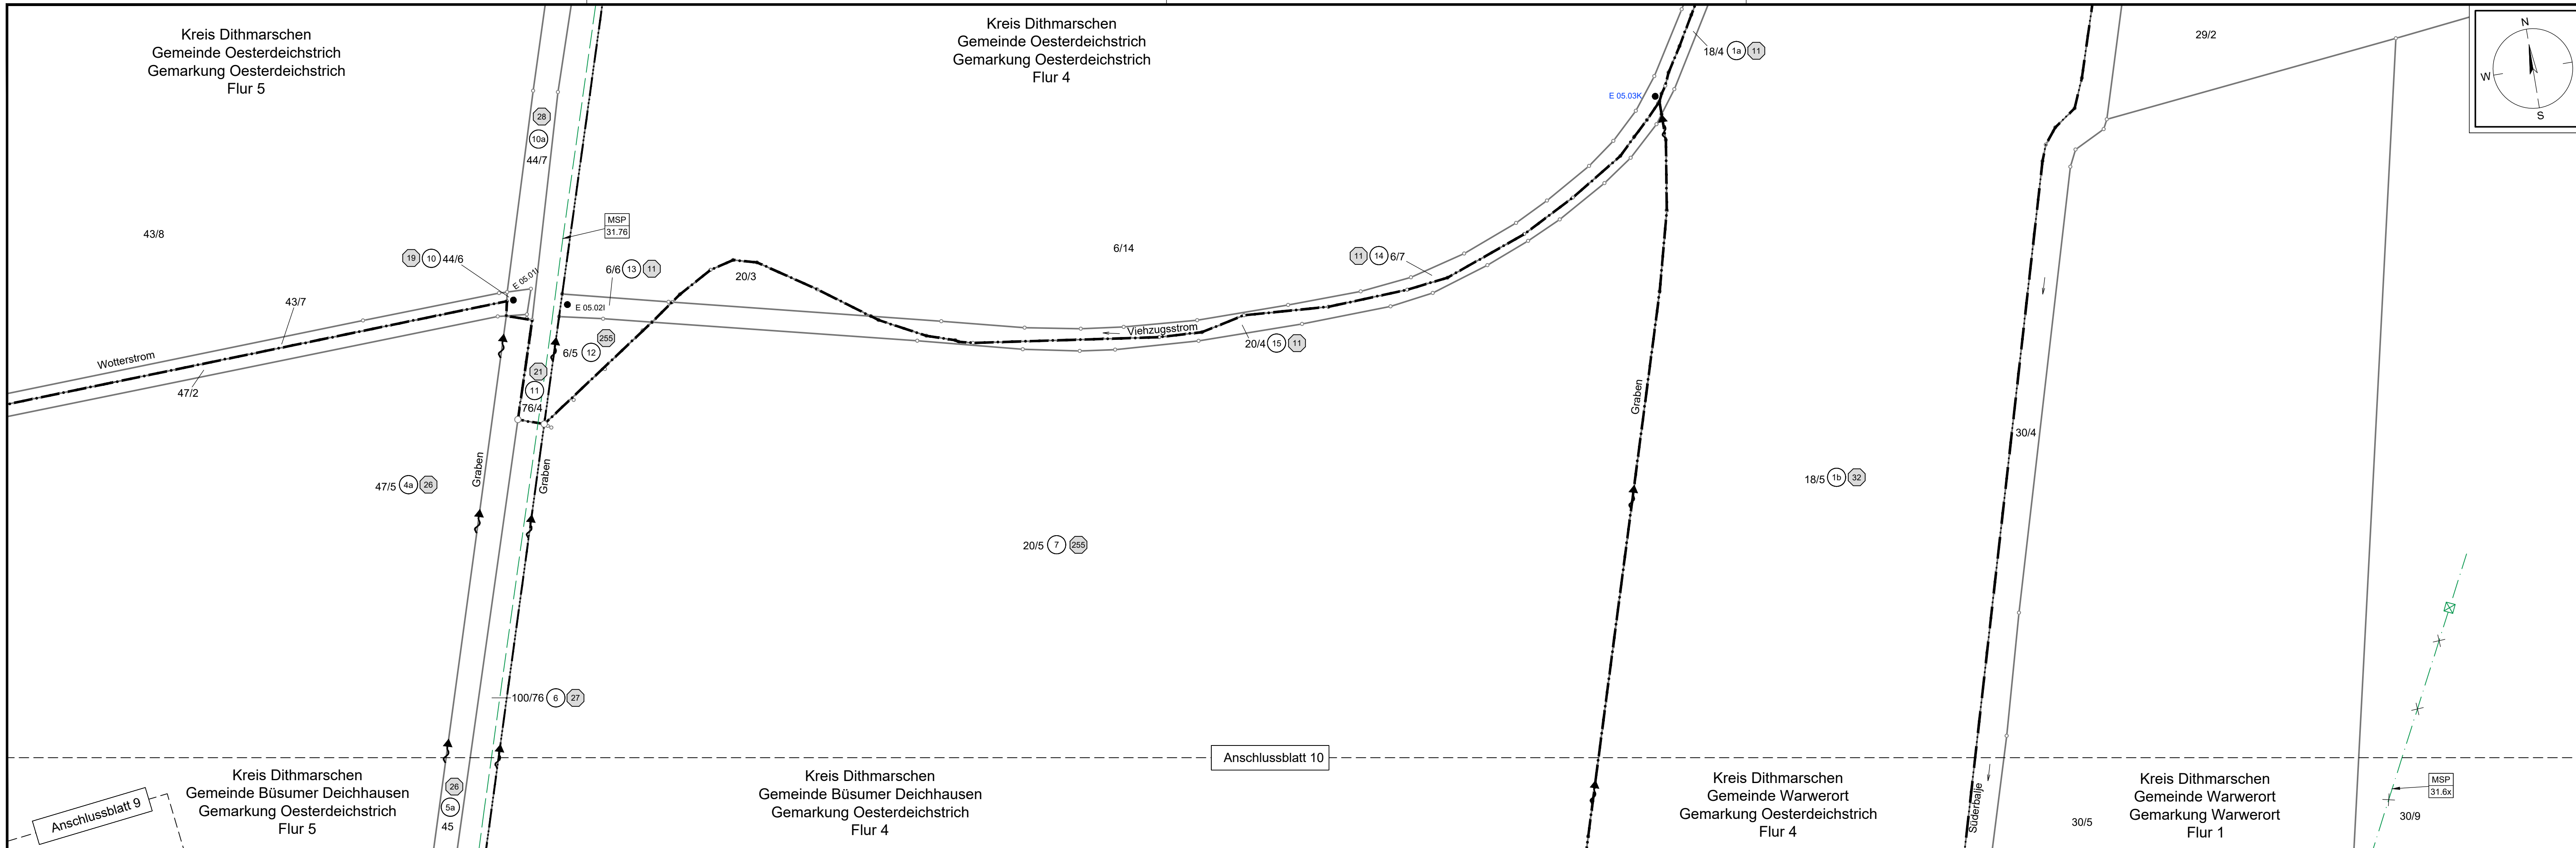

Legende:

Grenzen:

- Land: ---
- Kreis: ---
- Stadt/Gem.: ---
- Zaun: ---
- Freileitung: ---
- Kabel: ---

Gemarkung:

- Flur: ---
- Flurstück: ---
- Topografie: ---
- Rohrleitung: ---
- Richtfunk: ---

Kreuzungsnummer: 001

Flurstücks-Ordnungsnummer: 1

Bauwerksnummer (gem. Anlage 6.1): 15

Flurstücksnummer: 35/6

Eigentümer-Schlüsselnummer: 2

Durchleitungsbauwerk: ---

Abtrommelplatz mit Nummerierung: AP001

Trasse:

Trassenachse: ---

Schutzrohr / HD-Verfahren: ---

Schutzrohr / offene Bauweise: ---

Muffe mit Muffennummer: Muffe 01

Kilometrierung: 00+0, 00+10

Trasse:

temporäre Zuwegung: ---

temporäre Flächeninanspruchnahme (Arbeitsbereich 20m): ---

Trassenachse: ---

dauerhafte Flächeninanspruchnahme (Schutzbereich 5m): ---

Regelquerschnitt:

20.00 Arbeitsbereich

5.00 Schutzbereich

12.00

0.70

0.40

0.20

0.10

ohne Maßstab

Entwässerung:

Wasserlauf, offen, benutzt: ---

Wasserlauf, verrohrt, benutzt: ---

Referenzpunkt:

Übergabe-/Einleitungsstelle mit Nummerierung: E 45.02, Ü 45.02

MSP 31.6x: Mittelspannungsfreileitung, 20kV, Rückbau Lg. 61-106, 3x70/12 AL/ST (Schleswig-Holstein Netz AG)

MSP 31.76: Mittelspannungsleitung, 20kV Lg. 61-048, A 400/35 (Schleswig-Holstein Netz AG)

Statnett **Tennet** **KfW**

Anlage 4.1

NordLink

Abschnitt 12-Seemeilen-Grenze bis UW Wilster

Lage- und Grunderwerbsplan

Landtrasse

km 5+170 — km 6+020

Deckblatt

Planfeststellungsunterlage

Quelle:

Ersteller-Zeichnungs-Nr.: LAYOUT_LP_BI.10_05170-06020-PÄ.dwg

Aufgestellt: Bayreuth, den 31.01.2019

DC Nordseekabel GmbH & Co.KG (NOKA)

Firma: **GEOS** INGENIEUR-GESELLSCHAFT MBH

Maßstab: 1:1000

Einheit: Meter

Erstellt durch: G.E.O.S.

Genehmigt von: NOKA

Datum: 28.01.2019

Status: G

Blatt: 10a von 83

Objektname: ± 500-kV-HGÜ Interkonnektor Tonstad - Wilster

Titel: Lage- und Grunderwerbsplan

Ind.	Änderung	Datum	Name	Urspr.
A	Nummerierung Einl.st.	28.01.19	Hei	