


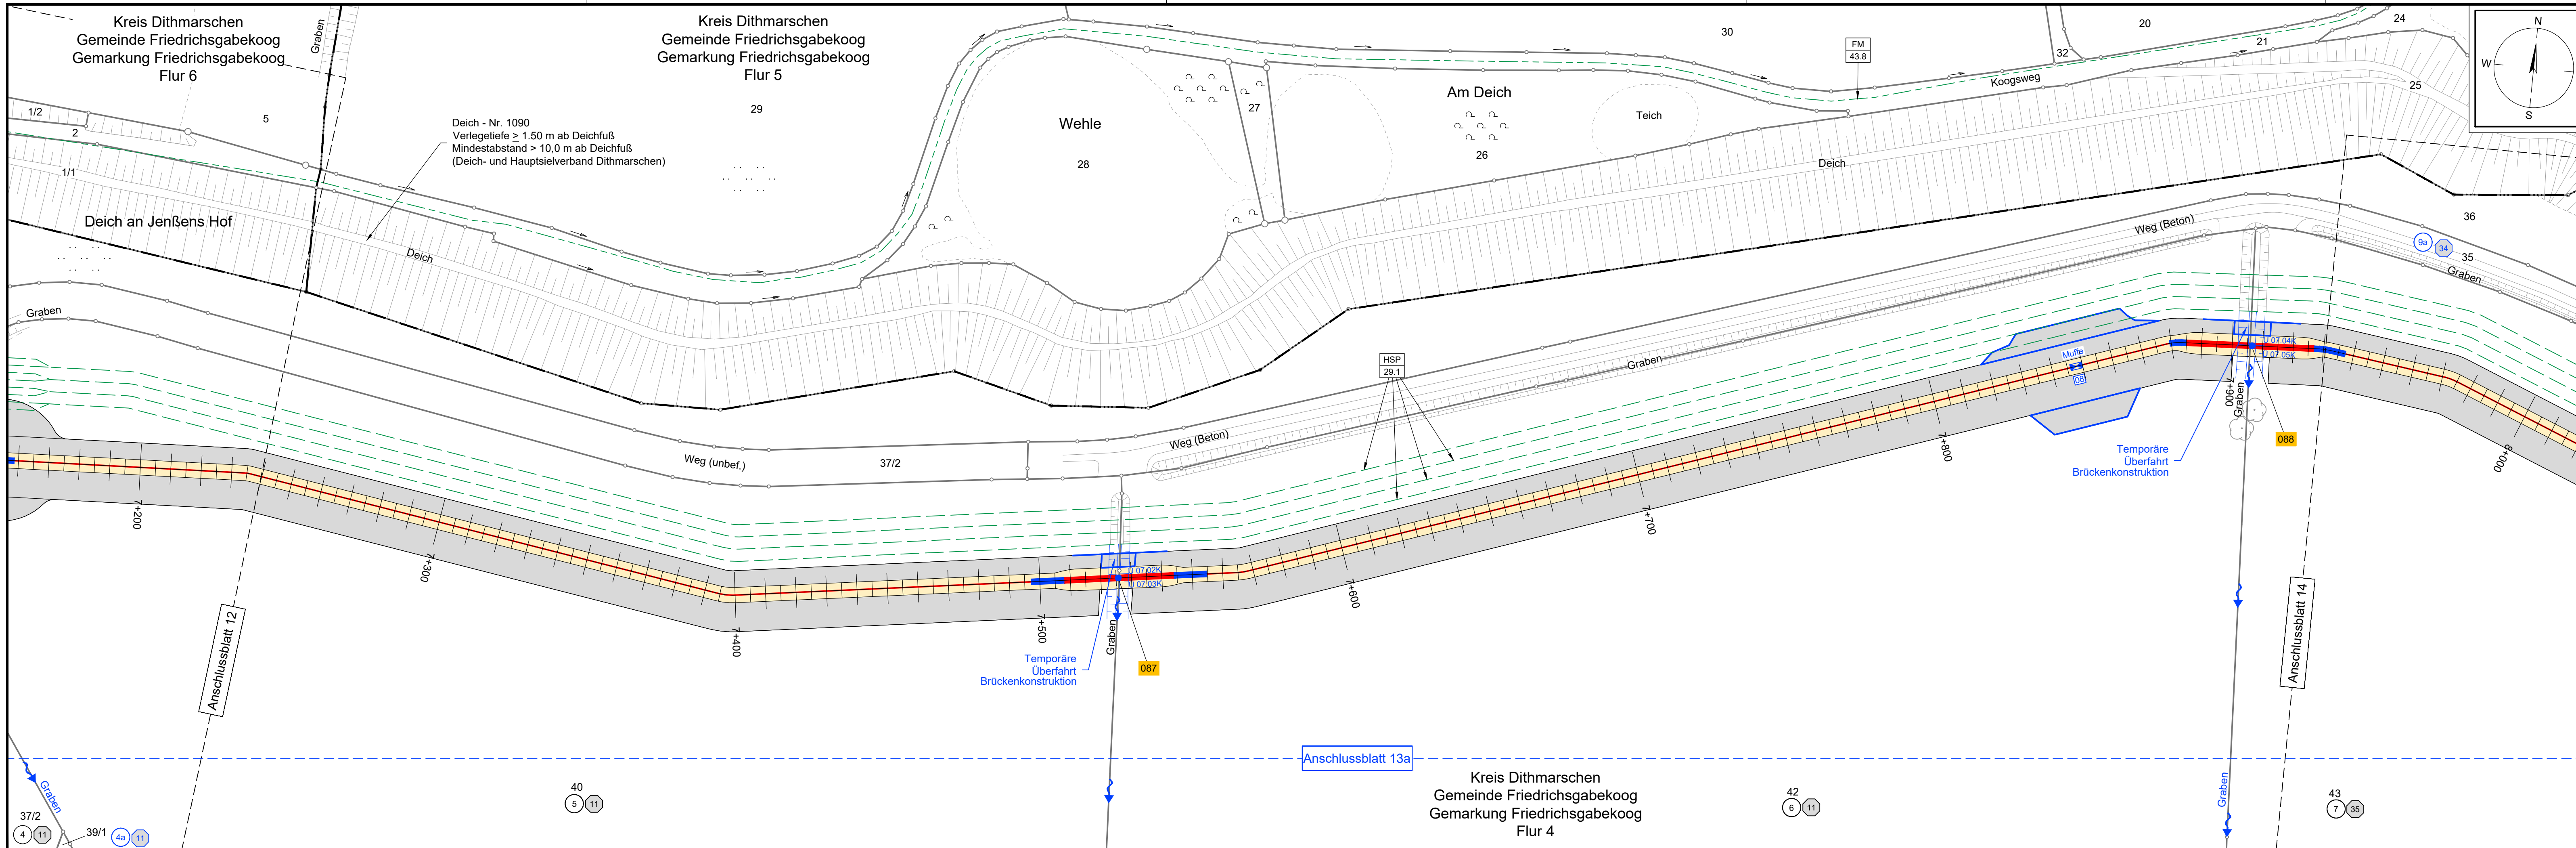

Legende:

Grenzen:

- Land
- Kreis
- Stadt/Gem.
- Zaun
- Freileitung
- Kabel
- Kreuzungsnummer
- Flurstücks-Ordnungsnummer
- Bauwerksnummer (gem. Anlage 6.1)

Trasse

Trassenachse

Schutzrohr / HD-Verfahren

Schutzrohr / offene Bauweise

Muffe mit Muffennummer

Kilometrierung

Trasse

temporäre Zuwegung

temporäre Flächeninanspruchnahme (Arbeitsbereich 20m)

Trassenachse

dauerhafte Flächeninanspruchnahme (Schutzbereich 5m)

Entwässerung

Wasserlauf, offen, benutzt

Wasserlauf, verrohrt, benutzt

Referenzpunkt

Übergabe-/Einleitungsstelle mit Nummerierung

● E 45.02

● Ü 45.02

Regelquerschnitt

20.00 Arbeitsbereich

5.00 Schutzbereich

12.00

0.70

0.40

0.20

0.60

ohne Maßstab

FM 43.8

Fernmeldekabel

Schutzrohr 2x DN40

(Deutsche Telekom AG)

HSP 29.1

Hochspannungsgleichstromkabeltrasse

Baum- / Büttel

4-Leitungssysteme, Schutzstreifen 18m

*Kabeltrasse geplant

*LH-15-6005 SylWin alpha-Büttel

(TenneT Offshore 7. Beteiligungsgesellschaft mbH)

*LH-15-5001 HelWin alpha-Büttel

(TenneT Offshore GmbH)

*LH-15-6006 HelWin beta-Büttel

(TenneT Offshore 9. Beteiligungsgesellschaft mbH)

Statnett **Tennet** **KfW**

Taking power further

Anlage 4.1

NordLink

Abschnitt 12-Seemeilen-Grenze bis UW Wilster

Lage- und Grunderwerbsplan

Landtrasse

km 7+200 — km 7+980

Deckblatt

Planfeststellungsunterlage

Quelle:

Ersteller-Zeichnungs-Nr.: LAYOUT_LP_BI.11-15_06020-09450-PÄ.dwg

Aufgestellt:
Bayreuth, den 31.01.2019
DC Nordseekabel
GmbH & Co.KG (NOKA)

i.A. Christian Sg
i.V. Böhler

Firma	Maßstab:	Einheit:
GEOS INGENIEUR-GESELLSCHAFT mbH	1:1000	Meter
Bearb.	Datum	Name
01.2019	01.2019	Heinrich Legler
Gepr.	Norm	
01.2019		
Fachbereich		

B	Aktual. Arbeitsbereich	28.01.19	Hei	Statnett Tennet KfW	Objektname ± 500-kV-HGÜ Interkonnektor Tonstad - Wilster
A	Aktual. Arbeitsbereich	02.06.14	SBerg		
Ind.	Änderung	Datum	Name		

Ind.	Änderung	Datum	Name	Urspr.:
------	----------	-------	------	---------

Erstellt durch	Genehmigt von	Datum	Status	Blatt
G.E.O.S.	NOKA	28.01.2019	G	13
Ing. mbH	DC Nordseekabel GmbH & Co.KG	31.01.2019		von 83
Titel				
Lage- und Grunderwerbsplan				