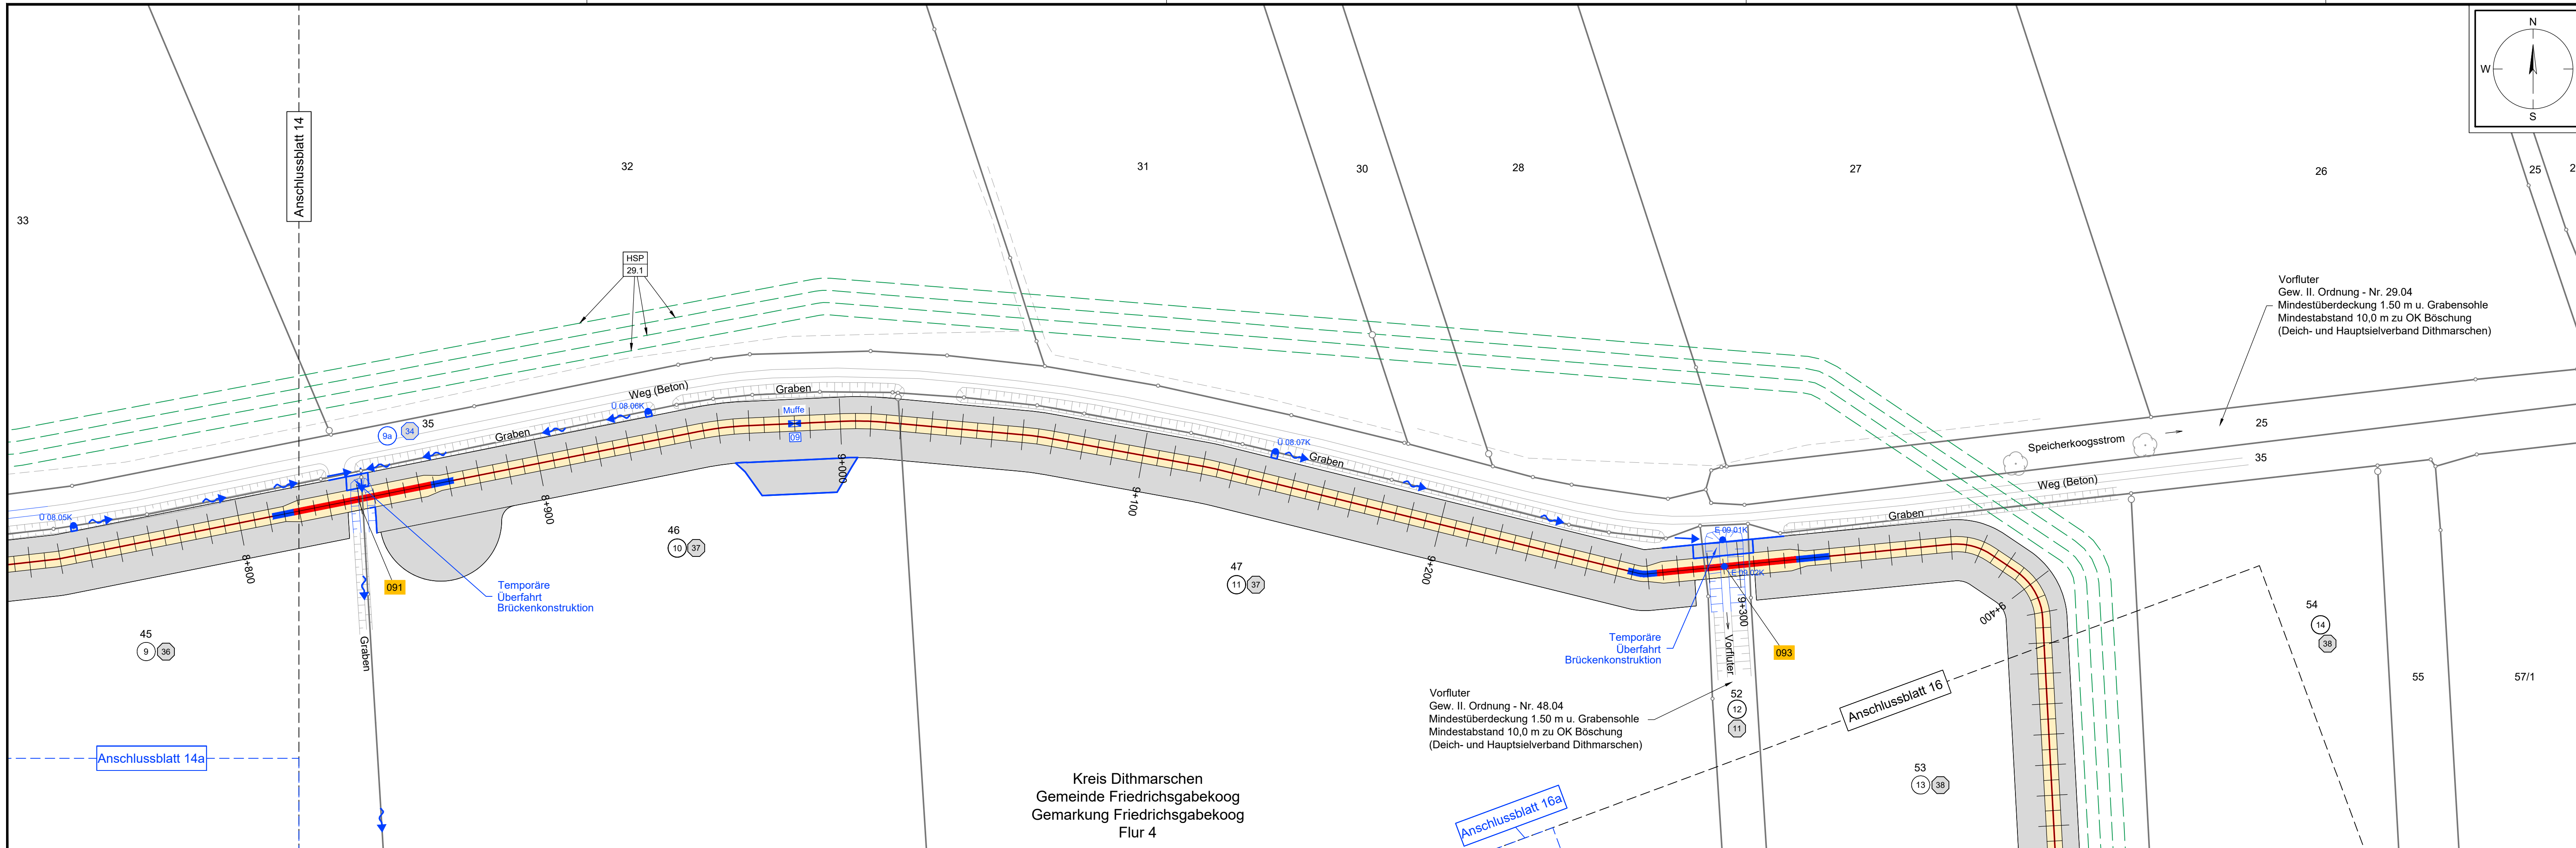


Legende:

Grenzen:

- Land: [Symbol]
- Kreis: [Symbol]
- Stadt/Gem.: [Symbol]
- Zaun: [Symbol]
- Freileitung: [Symbol]
- Kabel: [Symbol]

Gemarkung:

- Flur: [Symbol]
- Flurstück: [Symbol]
- Topografie: [Symbol]
- Rohrleitung: [Symbol]
- Richtfunk: [Symbol]

Kreuzungsnummer: 001

Flurstücks-Ordnungsnummer: 1

Bauwerksnummer (gem. Anlage 6.1): 15

Flurstücksnummer: 35/6

Eigentümer-Schlüsselnummer: 2

Durchleitungsbauwerk: [Symbol]

Abtrommelplatz mit Nummerierung: AP001

Trasse:


Trassenachse

Schutzrohr / HD-Verfahren

Schutzrohr / offene Bauweise

Muffe mit Muffennummer: 01

Kilometrierung: 000+0, 001+0

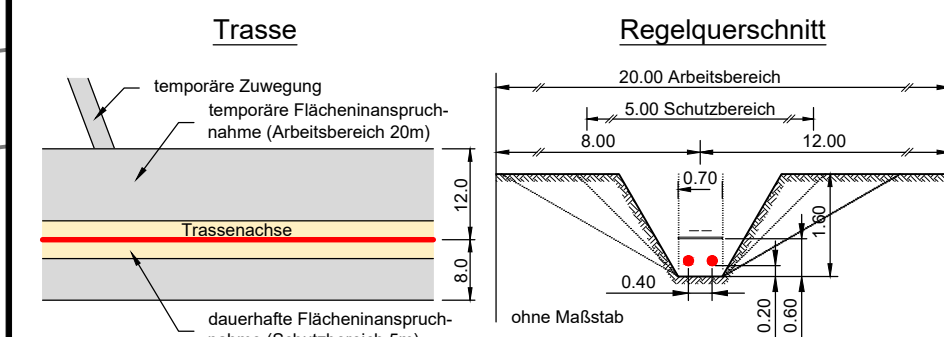

Entwässerung

Wasserlauf, offen, benutzt

Wasserlauf, verrohrt, benutzt

Referenzpunkt

Übergabe-/Einleitungsstelle mit Nummerierung

● E 45.02

● Ü 45.02

HSP 29.1

Hochspannungsgleichstromkabeltrasse

Baum - Büttel

4-Leitungssysteme, Schutzstreifen 18m

*Kabeltrasse geplant

*LH-15-6005 SylWin alpha-Büttel

(TenneT Offshore / Beteiligungsgesellschaft mbH)

*LH-15-5001 HelWin alpha-Büttel

(TenneT Offshore GmbH)

*LH-15-6006 HelWin beta-Büttel

(TenneT Offshore 9. Beteiligungsgesellschaft mbH)

Anlage 4.1

NordLink

Abschnitt 12-Seemeilen-Grenze bis UW Wilster

Lage- und Grunderwerbsplan

Landtrasse

km 8+770 — km 9+450

Deckblatt

Planfeststellungsunterlage

Quelle:

Ersteller-Zeichnungs-Nr.: LAYOUT_LP_BI.11-15_06020-09450-PÄ.dwg

Aufgestellt:

Bayreuth, den 31.01.2019

DC Nordseekabel GmbH & Co.KG (NOKA)

i.A. Christian Sg

i.V. Bittler

Firma	Maßstab:	Einheit:	
INGENIEUR-GESELLSCHAFT mbH	1:1000	Meter	
	Datum	Name	
	Bearb. 01.2019	Heinrich	
	Gepr. 01.2019	Legler	
	Norm		
	Fachbereich		
B	Aktual. Arbeitsbereich	28.01.19	Hei
A	Aktual. Arbeitsbereich	02.06.14	SBerg
Ind.	Änderung	Datum	Name
		Urspr.:	

Erstellt durch	Genehmigt von	Datum	Status	Blatt
G.E.O.S.	NOKA	28.01.2019	G	15
	DC Nordseekabel GmbH & Co.KG	31.01.2019		von 83

Objektname

± 500-kV-HGÜ Interkonnektor Tonstad - Wilster

Titel

Lage- und Grunderwerbsplan