
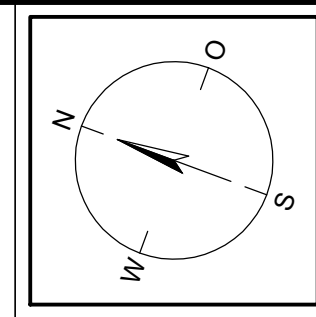


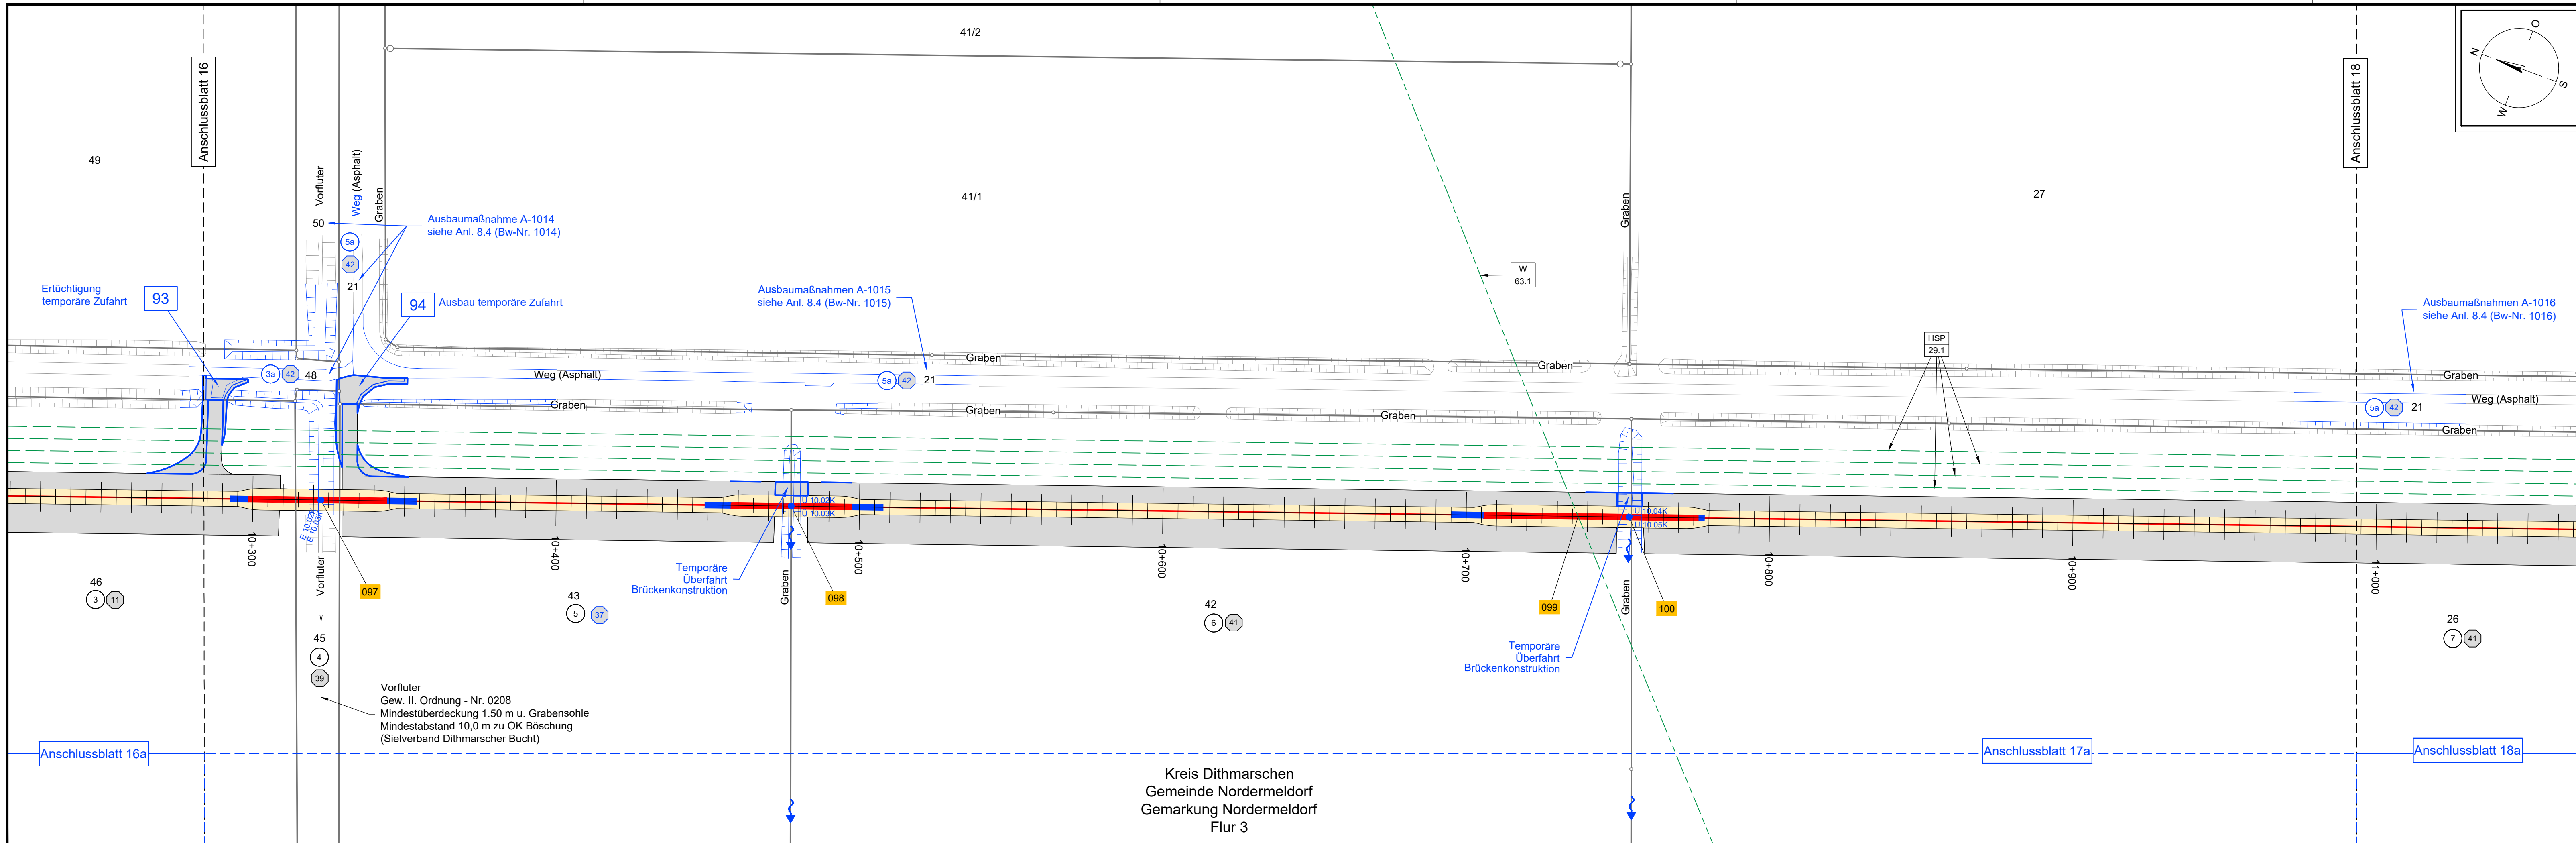

Legende:


Grenzen:

Land		Gemarkung	
Kreis		Flur	
Stadt/Gem.		Flurstück	
Zaun		Topografie	
Freileitung		Rohrleitung	
Kabel		Richtfunk	
Kreuzungsnummer	001	Flurstücksnummer	35/6
Flurstücks-Ordnungsnummer	1	Eigentümer-Schlüsselnummer	2
Bauwerksnummer (gem. Anlage 6.1)	15	Durchleitungsbauwerk	
		Abtrommelplatz mit Nummerierung	AP001

Trasse

Trassenachse	
Schutzrohr / HD-Verfahren	
Schutzrohr / offene Bauweise	
Muffe mit Muffennummer	
Kilometrierung	

Trasse

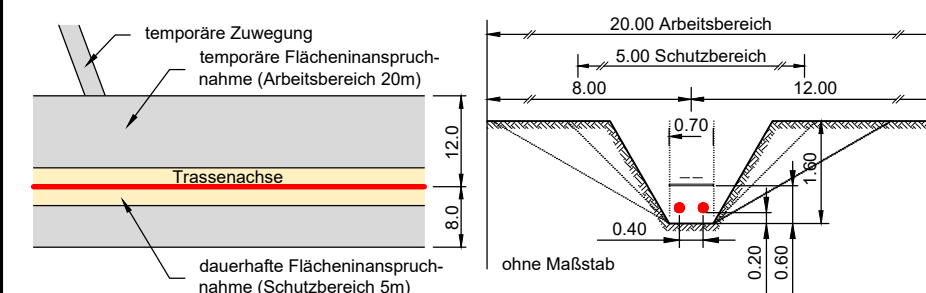

Entwässerung

Wasserlauf, offen, benutzt	
Wasserlauf, verrohrt, benutzt	

Referenzpunkt
Übergabe-/Einleitungsstelle
mit Nummerierung

HSP 29.1	Hochspannungsgleichstromkabeltrasse Büsum - Büttel 4-Leitungssysteme, Schutzstreifen 18m *Kabeltrasse geplant *LH-15-6005 SylWin alpha-Büttel (TenneT Offshore / Beteiligungsgesellschaft mbH) *LH-15-5001 HelWin alpha-Büttel (TenneT Offshore GmbH) *LH-15-6006 HelWin beta-Büttel (TenneT Offshore 9. Beteiligungsgesellschaft mbH)
----------	---

W 63.1	Abwasserleitung DN500, Faserverbund (Raffinerie Heide GmbH) Schutzstreifen 8m
--------	--

Anlage 4.1 NordLink Abschnitt 12-Seemeilen-Grenze bis UW Wilster Lage- und Grunderwerbsplan Landtrasse km 10+250 — km 11+030

Deckblatt

Planfeststellungsunterlage

Quelle:

Ersteller-Zeichnungs-Nr.: LAYOUT_LP_BI.16-20_09450-13370-PA.dwg

Aufgestellt:
Bayreuth, den 31.01.2019
DC Nordseekabel
GmbH & Co. KG (NOKA)

Firma	Maßstab:	Einheit:
GEOS INGENIEUR-GESELLSCHAFT MBH	1:1000	Meter

Bearb.	01.2019	Heinrich
Gepr.	01.2019	Legler
Norm		
Fachbereich		

B	Aktual. Arbeitsbereich	28.01.19	Hei
A	Aktual. Arbeitsbereich	02.06.14	SBerg
Ind.	Änderung	Datum	Name
		Urspr.	

Erstellt durch	Genehmigt von	Datum	Status	Blatt
G.E.O.S.	NOKA	28.01.2019	G	17
Ing. mbH	DC Nordseekabel GmbH & Co. KG	Erstelldatum 31.01.2019		von 83
Objektname				
± 500-kV-HGÜ Interkonnektor Tonstad - Wilster				
Titel				
Lage- und Grunderwerbsplan				