
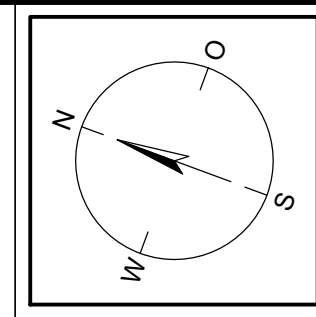


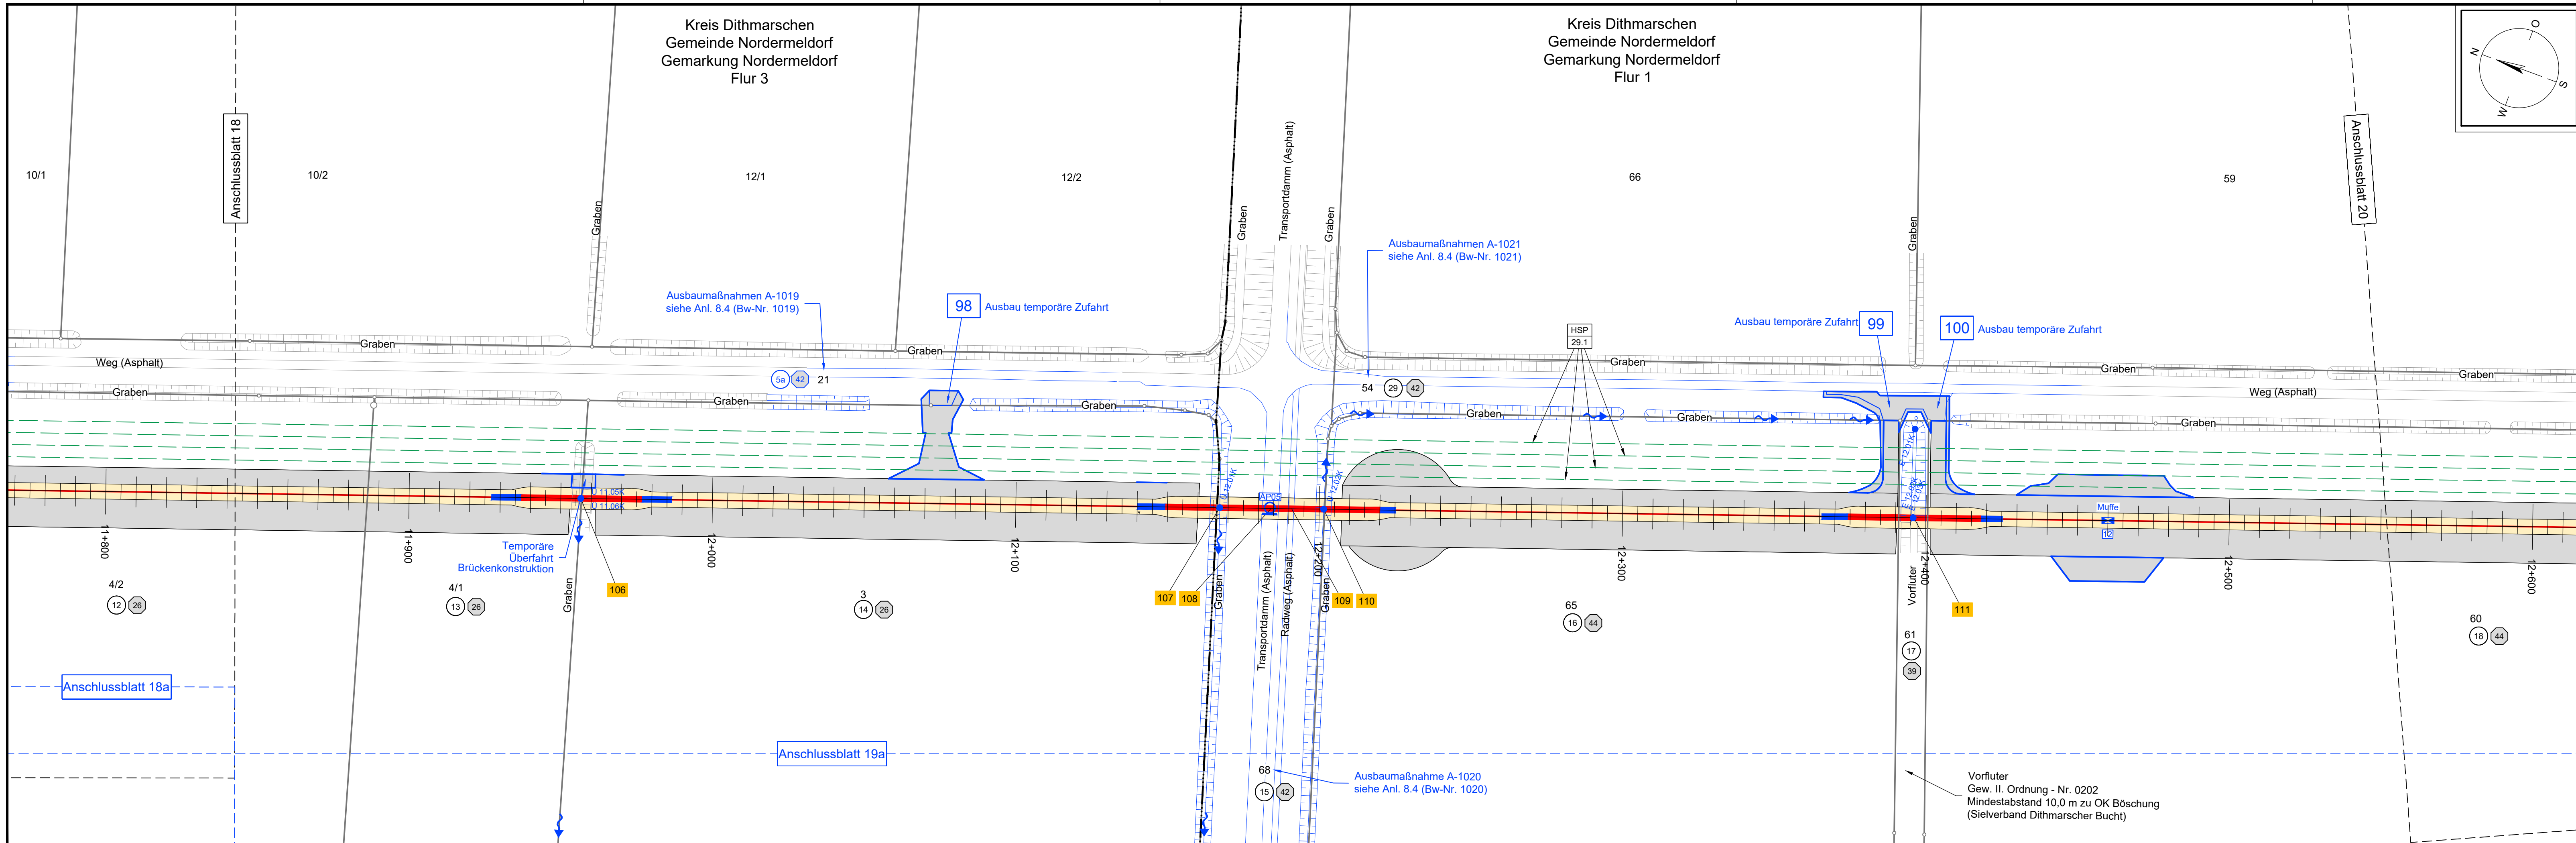

Legende:

Grenzen:

Land		Gemarkung	
Kreis		Flur	
Stadt/Gem.		Flurstück	
Zaun		Topografie	
Freileitung		Rohrleitung	
Kabel		Richtfunk	
Kreuzungsnummer		Flurstücksnummer	
Flurstücks-Ordnungsnummer		Eigentümer-Schlüsselnummer	
Bauwerksnummer (gem. Anlage 6.1)		Durchleitungsbauwerk	
		Abtrommelplatz mit Nummerierung	

Trasse

Trassenachse	
Schutzrohr / HD-Verfahren	
Schutzrohr / offene Bauweise	


Muffe mit Muffennummer

	Muffe
--	-------

Kilometrierung

	00+0	00+10
--	------	-------

Trasse

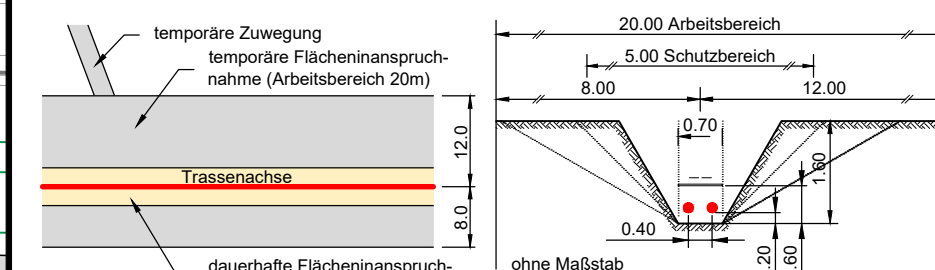

Entwässerung

Wasserlauf, offen, benutzt	
Wasserlauf, verrohrt, benutzt	

Referenzpunkt
Übergabe-/Einleitungsstelle
mit Nummerierung

● E 45.02
● Ü 45.02

HSP

Hochspannungsgleichstromkabeltrasse
Bäum- / Büttel
4-Leitungssysteme, Schutzstreifen 18m
*Kabeltrasse geplant
*LH-15-6005 SylWin alpha-Büttel
(TenneT Offshore 7 Beteiligungsgesellschaft mbH)
*LH-15-5001 HelWin alpha-Büttel
(TenneT Offshore GmbH)
*LH-15-6006 HelWin beta-Büttel
(TenneT Offshore 9 Beteiligungsgesellschaft mbH)

Anlage 4.1
NordLink
Abschnitt 12-Seemeilen-Grenze
bis UW Wilster
Lage- und Grunderwerbsplan
Landtrasse
km 11+800 — km 12+580

Deckblatt

Planfeststellungsunterlage

Quelle:

Ersteller-Zeichnungs-Nr.: LAYOUT_LP_BI.16-20_09450-13370-PA.dwg

Aufgestellt:
Bayreuth, den 31.01.2019
DC Nordseekabel
GmbH & Co.KG (NOKA)

Firma	Maßstab:	Einheit:
INGENIEUR-GESELLSCHAFT mbH	1:1000	Meter

	Datum	Name
Bearb.	01.2019	Heinrich
Gepr.	01.2019	Legler
Norm		
Fachbereich		

B	Aktual. Arbeitsbereich	28.01.19	Hei	Statnett Tennet KfW
A	Aktual. Arbeitsbereich	02.06.14	SBerg	
Ind.	Änderung	Datum	Name	

Erstellt durch	Genehmigt von	Datum	Status	Blatt
G.E.O.S.	NOKA	28.01.2019	G	19
Ing. mbH	DC Nordseekabel GmbH & Co.KG	31.01.2019		von 83

Objektname
± 500-kV-HGÜ Interkonnektor Tonstad - Wilster
Titel
Lage- und Grunderwerbsplan