


T:\02_PROJEKTE\1121_A20_LBP_A7_B206\CAD\05_LBP\Fächernachweis_eingriff_8-20.dwg-Blatt8 07.Sep.2015

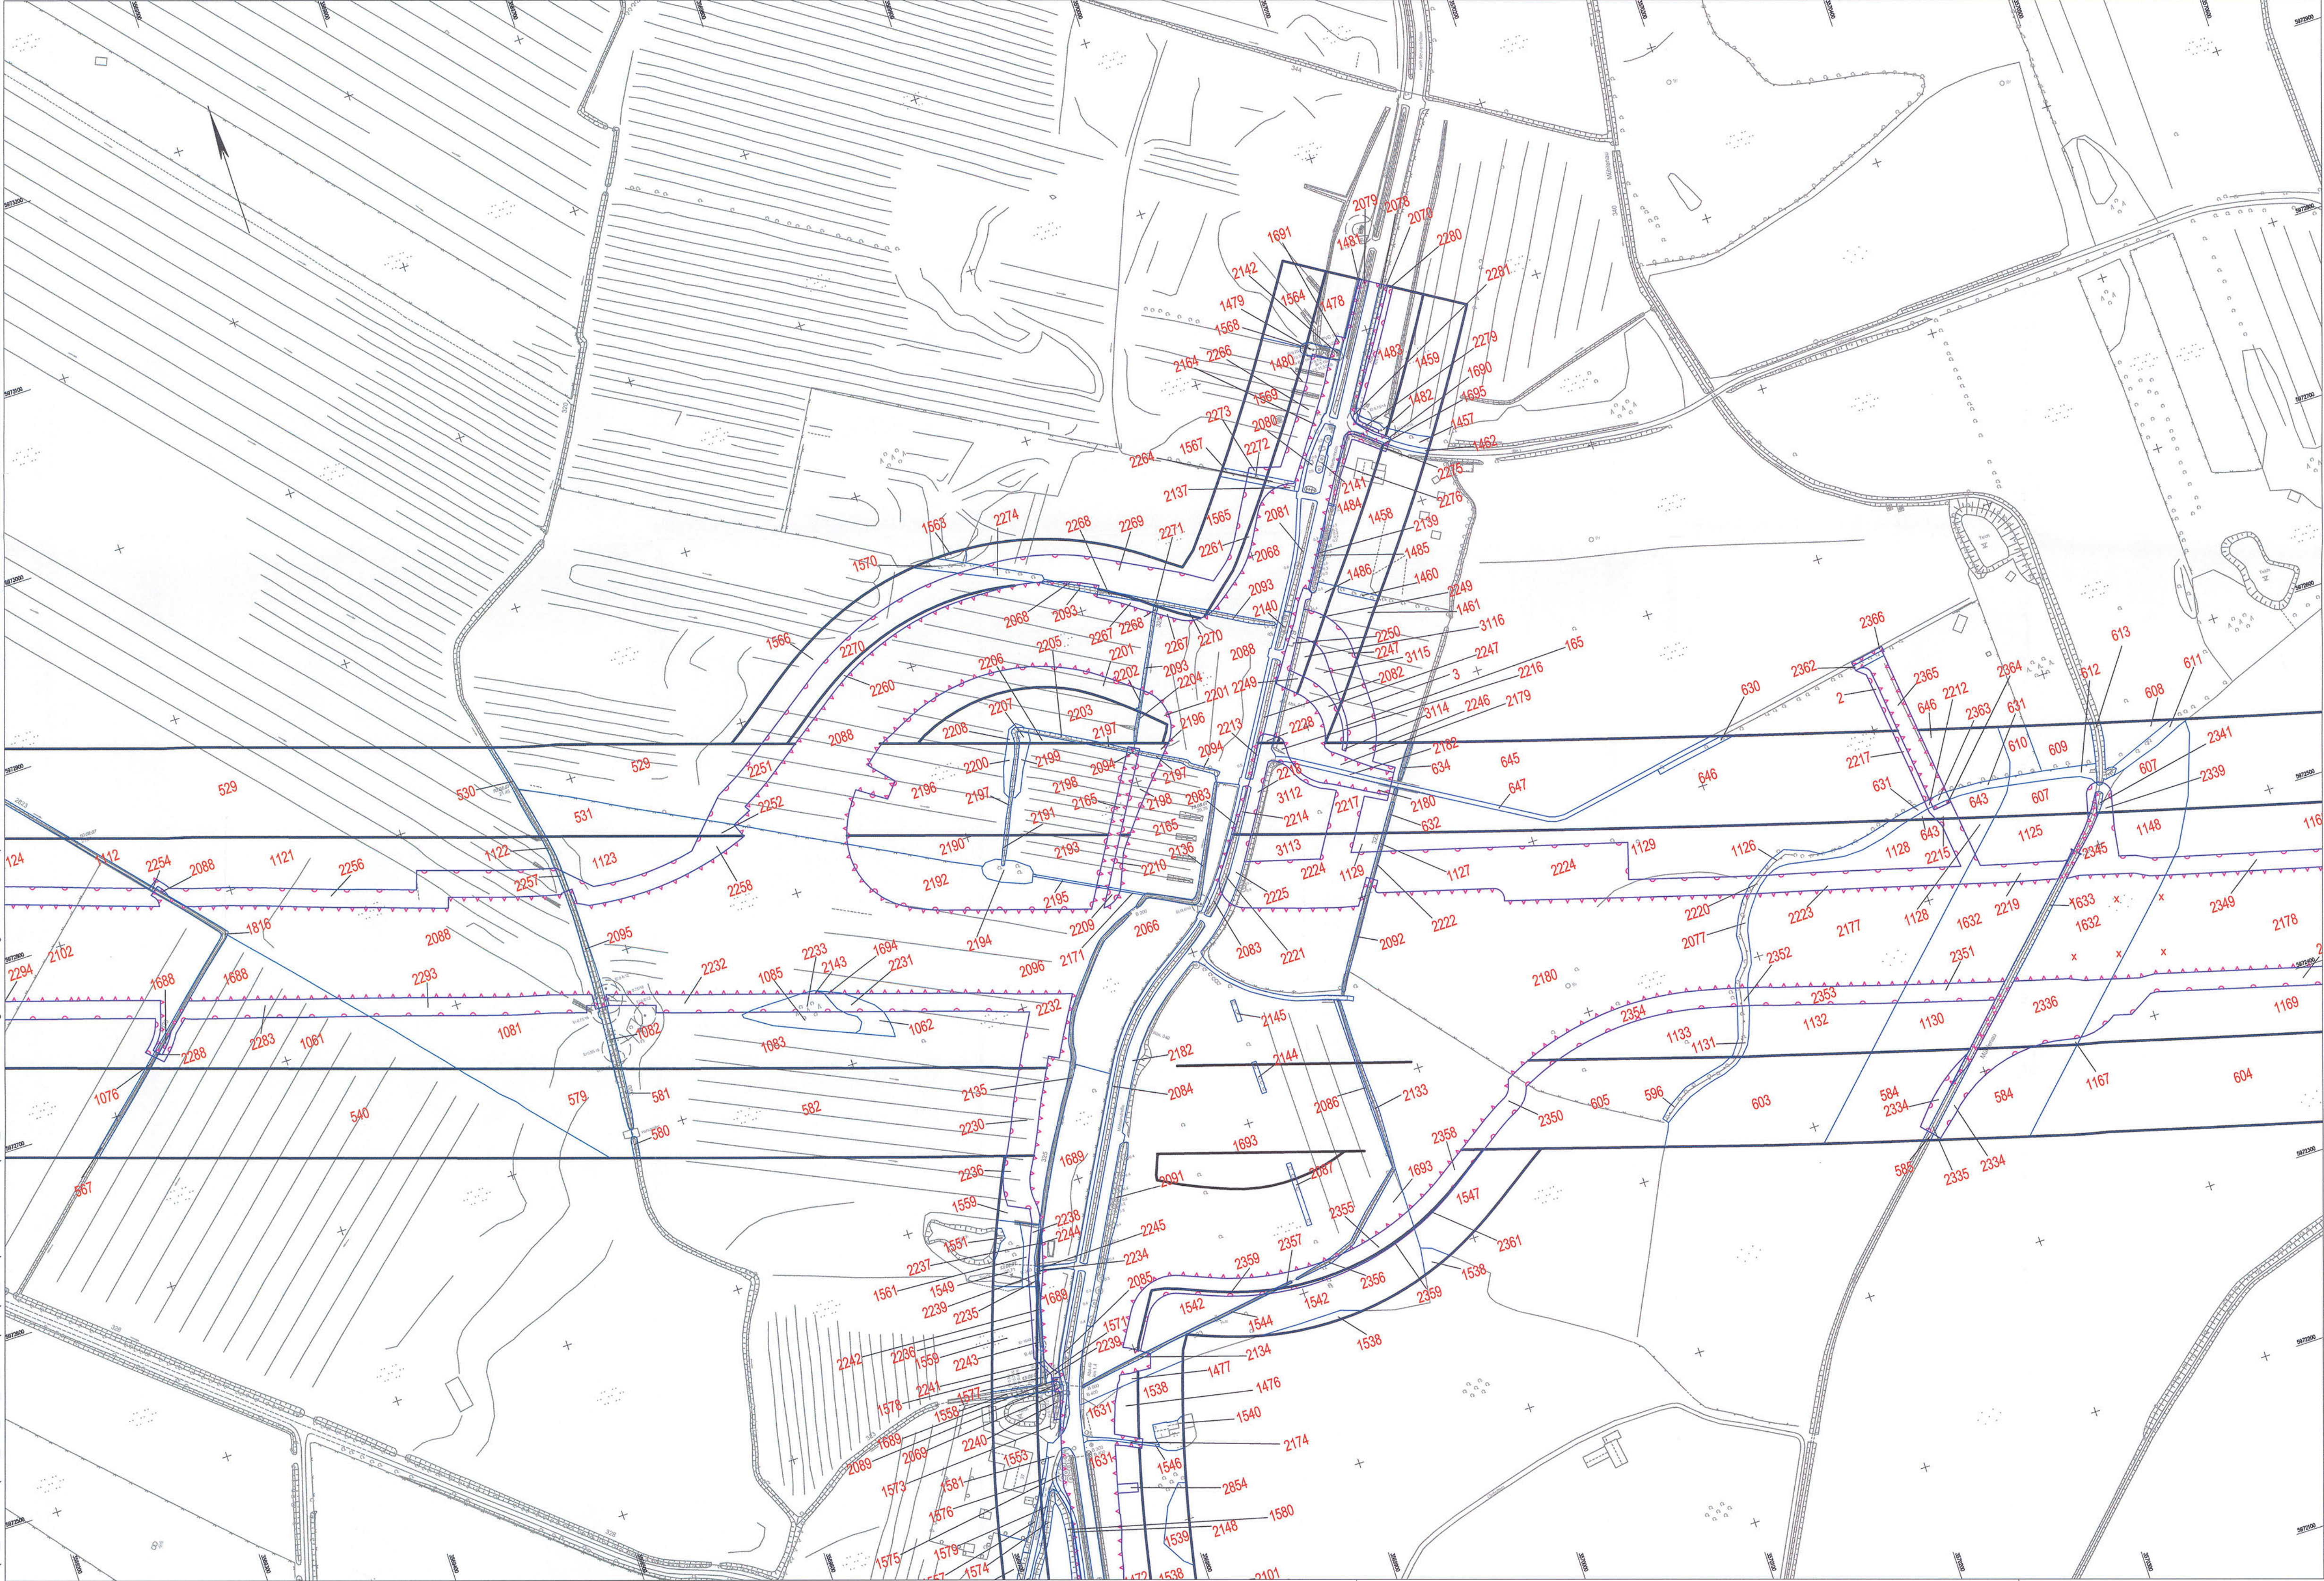

Zeichenerklärung

5	Bilanzierungsfläche mit Flächen-ID
	Eingriffszone des Vorhabens
	baubedingte Beeinträchtigung
	Wirkzone

Grunddaten hergestellt: 09/2009		Irrtumfreie Nachmessung durch:	
apthos Leipzig AG Prager Straße 17 04103 Leipzig		Koordinatensystem: Gauß-Krüger Aufnahme: 28.04.2005 Feldvergrößerung: 07/2009 Kartenstand: 18.07.2005	Koordinatensystem: Gauß-Krüger Aufnahme: 02.08.2007 durch: Dietrich / Grottelmann

2	neue Bilanzierung	24.03.15	Leibniz
1	neue Bilanzierung	30.12.11	Platt
Nr.	Art der Änderung	Datum	Name

Blattübersicht

TGP		TGP: 1121	Datum:	Name:
bearbeitet		06/2009	Stalinski Leichter	
gezeichnet		06/2009	Platt	
geprüft		06/2009	Gondens	

M ECKLENBURGISCHES V INGENIEURBÜRO FÜR VERKEHRSBAU GMBH SCHWERIN		Datum:	Zeichen:
bearb.		06/2009	Killmann
gepr.		06/2009	Mecklenburg
gepr.		06/2009	Burckhardt

Strassenbauverwaltung Land Schleswig - Holstein		Blatt Nr.:	8
Straße: BAB A 20 Nächster Ort: Hartenholm		Batr.-km:	
Neubau der BAB A 20 Nord-West-Umfahrung Hamburg		Datum:	Zeichen:
Teil A A 7 bis B206 westlich Wittenborn		gezeichnet	06/2009
Bau-km: 16+100,000 bis 34+750,531		geprüft	06/2009
Aufgestellt: Landesbetrieb Straßenbau und Verkehr Schleswig - Holstein Niederfestung Lübeck Projektgruppe A20		gezeichnet	06/2009
Lübeck, den 29.06.2009		geprüft	06/2009
Blatt: 8		Deckblatt	