


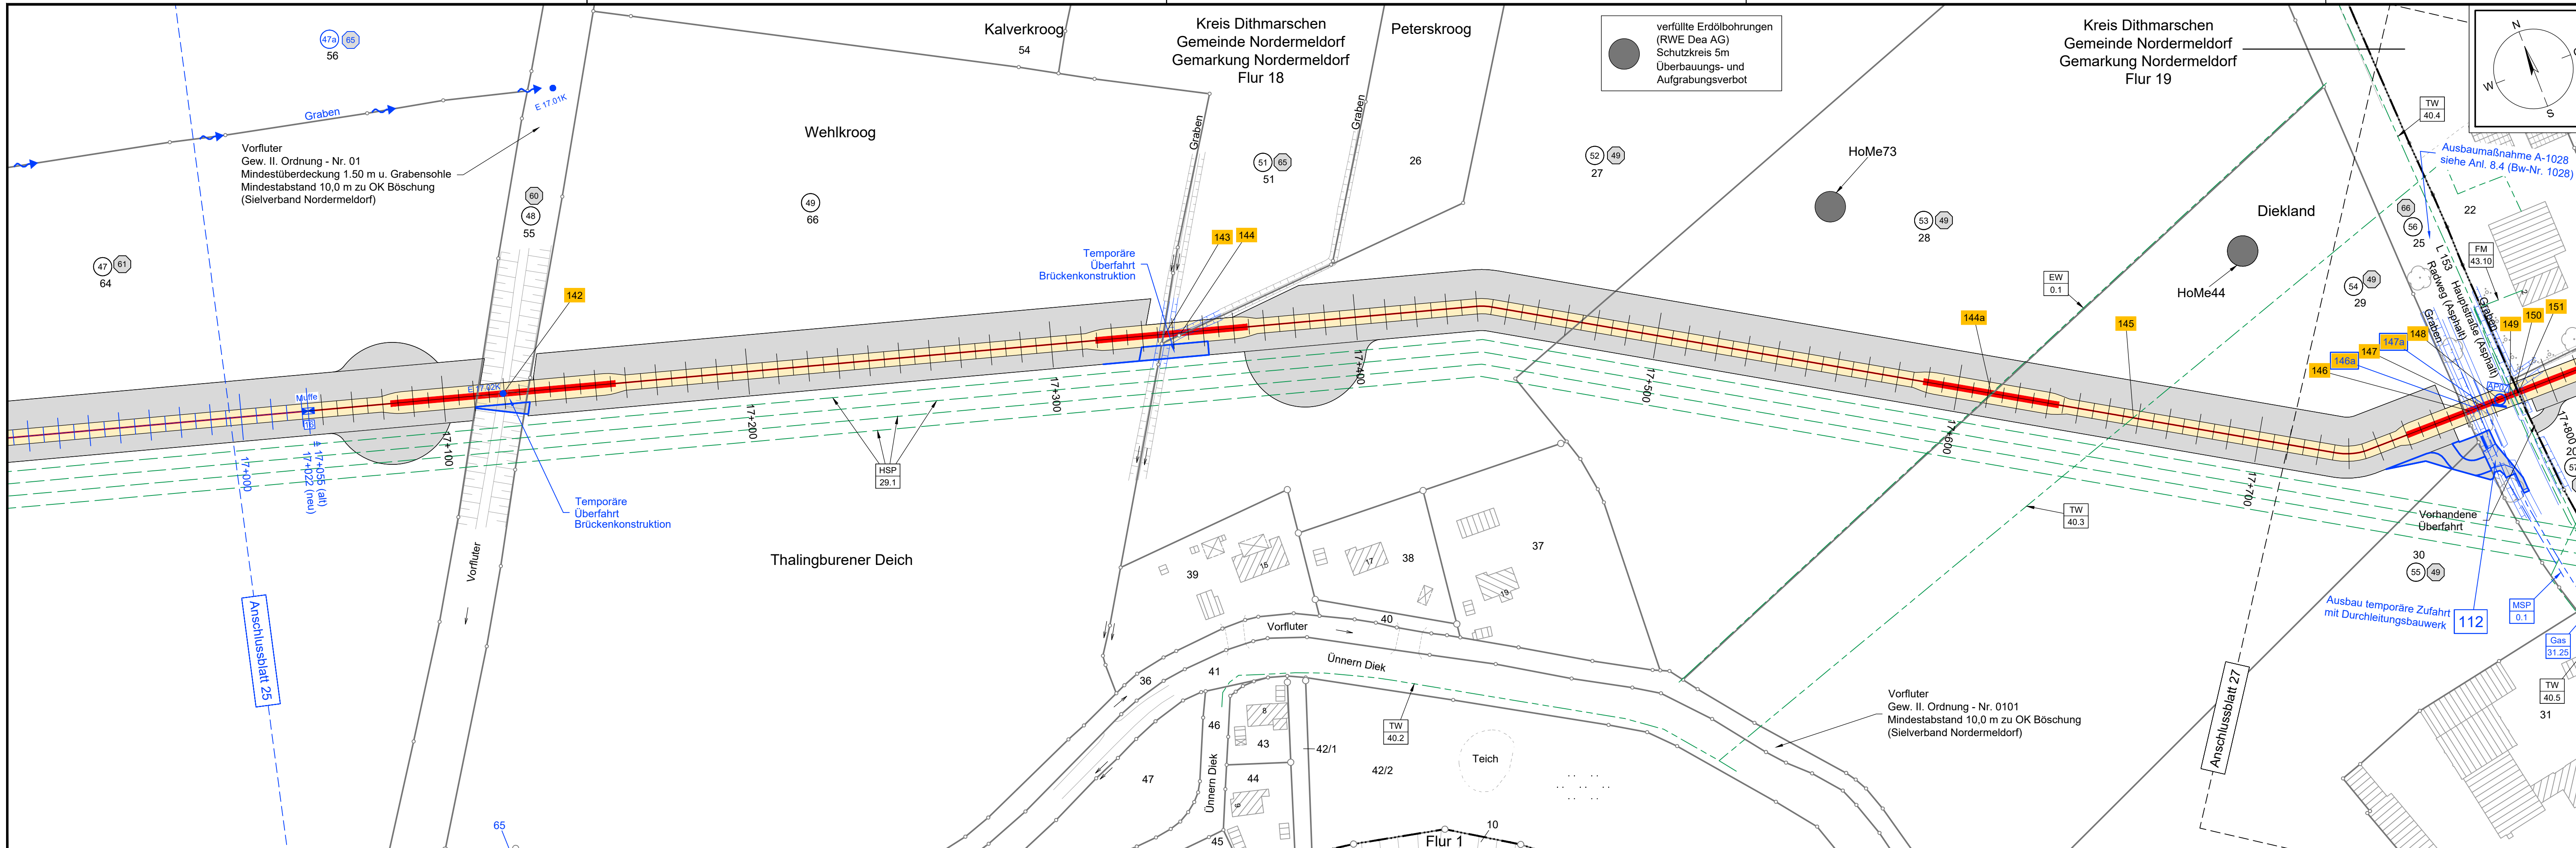

Legende:

Grenzen:

Land	-----	Gemarkung	-----
Kreis	-----	Flur	-----
Stadt/Gem.	-----	Flurstück	-----
Zaun	-----	Topografie	-----
Freileitung	-----	Rohrleitung	-----
Kabel	-----	Richtfunk	-----

Kreuzungsnummer 001

Flurstücks-Ordnungsnummer 1

Bauwerksnummer (gem. Anlage 6.1) 15

Trasse

Trassenachse

Schutzrohr / HD-Verfahren

Schutzrohr / offene Bauweise

Muffe mit Muffennummer

Kilometrierung

Trasse

temporäre Zuwegung

temporäre Flächeninanspruchnahme (Arbeitsbereich 20m)

Trassenachse

dauerhafte Flächeninanspruchnahme (Schutzbereich 5m)

Regelquerschnitt

20.00 Arbeitsbereich

5.00 Schutzbereich

12.00

0.70

0.40

0.20

0.80

ohne Maßstab

Entwässerung

Wasserlauf, offen, benutzt

Wasserlauf, verrohrt, benutzt

Referenzpunkt

Übergabe-/Einleitungsstelle mit Nummerierung

• E 45.02

• Ü 45.02

MSP 0.1	Mittelspannungskabel, 20kV Solarkabel, 2xPE50 (Betreiber SN 237)
EW 0.1	Entwässerungsleitung Bösum - Büttel 4 Leitungssysteme, Schutzstreifen 18m *Kabeltrasse geplant *LH-15-6006 SylWin alpha-Büttel (TenneT Offshore 7, Beteiligungsgesellschaft mbH) *LH-15-5001 HelWin alpha-Büttel (TenneT Offshore GmbH) *LH-15-6006 HelWin beta-Büttel (TenneT Offshore 9, Beteiligungsgesellschaft mbH)
TW 40.5	Trinkwasserleitung (stillgelegt 2012) DN200 Az Schutzstreifen 6,00m (WV Suederdithmarschen) Verlegetiefe ca. 1,20m
TW 40.2	Trinkwasserleitung HL-2 DN100 Az (WV Suederdithmarschen) Verlegetiefe ca. 1,20m
TW 40.4	Trinkwasserleitung HL-180 DN200 PEHD (WV Suederdithmarschen) geplante Umlegung Ende 2011
Gas 31.25	Gas-Mittelspannungskabel DN63 PE (Schleswig-Holstein Netz AG) Verlegetiefe ca. 0,80m - 1,20m
HSP 29.1	Hochspannungsgleichstromkabeltrasse Bösum - Büttel 4 Leitungssysteme, Schutzstreifen 18m *Kabeltrasse geplant *LH-15-6006 SylWin alpha-Büttel (TenneT Offshore 7, Beteiligungsgesellschaft mbH) *LH-15-5001 HelWin alpha-Büttel (TenneT Offshore GmbH) *LH-15-6006 HelWin beta-Büttel (TenneT Offshore 9, Beteiligungsgesellschaft mbH)
FM 43.10	Fernmeldekabel (Deutsche Telekom AG)
TW 40.3	Trinkwasserleitung (stillgelegt 2012) HL-180 DN200 PEHD (WV Suederdithmarschen) Verlegetiefe ca. 1,20m

Anlage 4.1
NordLink
Abschnitt 12-Seemeilen-Grenze
bis UW Wilster
Lage- und Grunderwerbsplan
Landtrasse
km 16+960 — km 17+730
Deckblatt

Planfeststellungsunterlage

Quelle:
Ersteller-Zeichnungs-Nr.: LAYOUT_LP_BI.21-27_13370-18250-PÄ.dwg

Aufgestellt:
Bayreuth, den 31.01.2019
DC Nordseekabel
GmbH & Co. KG (NOKA)

Firma	Maßstab:	Einheit:
INGENIEUR-GESELLSCHAFT mbH	1:1000	Meter
Bearb.	Datum	Name
Gepr.	01.2019	Heinrich
Norm	01.2019	Legler
Fachbereich		

Erstellt durch	Genehmigt von	Datum	Status	Blatt
G.E.O.S.	NOKA	28.01.2019	G	26
A	Ing. mbH	02.06.14		von
Ind.	Änderung	Datum	Urspr.:	83

Objektname	± 500-kV-HGÜ Interkonnektor Tonstad - Wilster
Lage- und Grunderwerbsplan	