


Bohrprofile M 1:100

Kleinbohrungen ausgeführt von der Joern Thiel Baugrunduntersuchung GmbH, Hamburg, am 07.07 bis 09.07.2015

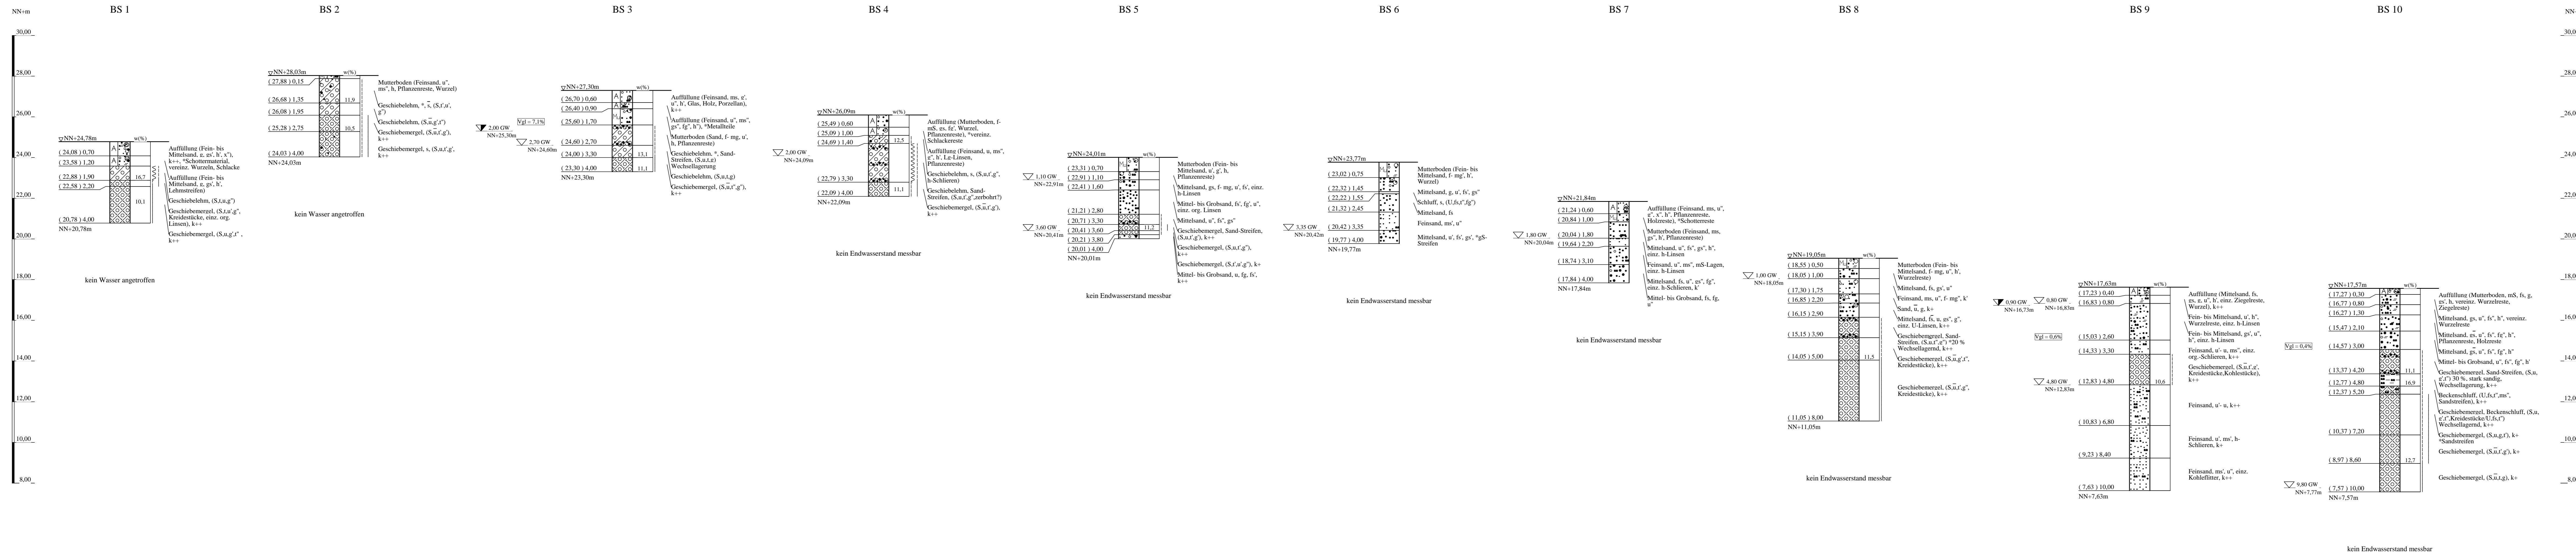

ZEICHENERKLÄRUNG (S. DIN 4023)

UNTERSUCHUNGSZIELLEN
BS Kleinbohrung

WASSER UND GRUNDWASSER
▽ Grundwasser angehört
▽ Grundwasser nach Bohrung

BODENARTEN	Symbol	NEBENANTEILE
Auffüllung	A	
Beckenschluff	BU	
Geschiebelehm	Lg	
Geschiebemergel	Mg	
Humus	H	h
Kies	G	g
Mutterboden	Mu	
Sand	S	S Str.
Sand-Streifen	S Str.	S Str.
Schluff	U	u
Steine	X	x

KORNGRÖßENBEREICH
f fein
m mittel
g grob

KALKGEHALT
k+ kalkhaltig
k schwach kalkhaltig
k- stark kalkhaltig

KONSISTENZ
wch weich
stf steif
hst halbfest

* Bodenansprache laut Schichtenverzeichnis

Lage-/Übersichtspläne s. Anl. 021037/PFA2/1.1-1.3

Anlage: 021037/PFA2/2	Elektrifizierung AKN-Strecke A1/S 21 PFA 2 - Zweigleisiger Ausbau Quickborn - Tanneneck	Änderungen:
Maßstab: 1:100	Bohrprofile BS 1 bis BS 10	1509mm x 350mm
Gez.: Ef		Gepr.: Li
Dat.: 03.08.2015		Dat.: 06.04.2016

Copyright © 1994-2014 IDEX GmbH - P:\021000 bis 021999\021037 AKN Eidebeck - Kabinenbereich\03 Zeichnungen\IDEX\021037-PFA2-2-BOF