075	[277.89]	075A	[283.29]	076
WA160° 24.0	- 279.17 -	T1 26.0	- 279.16 -	WA140° 24.0
DA	[280.45]	VQ/DH	[275.04]	DA
		Unterschreitung GSW		
ES/LWL mit verdichteten Vogelschutzmarken			ES/LWL mit verdichteten Vogelschutzmarken	

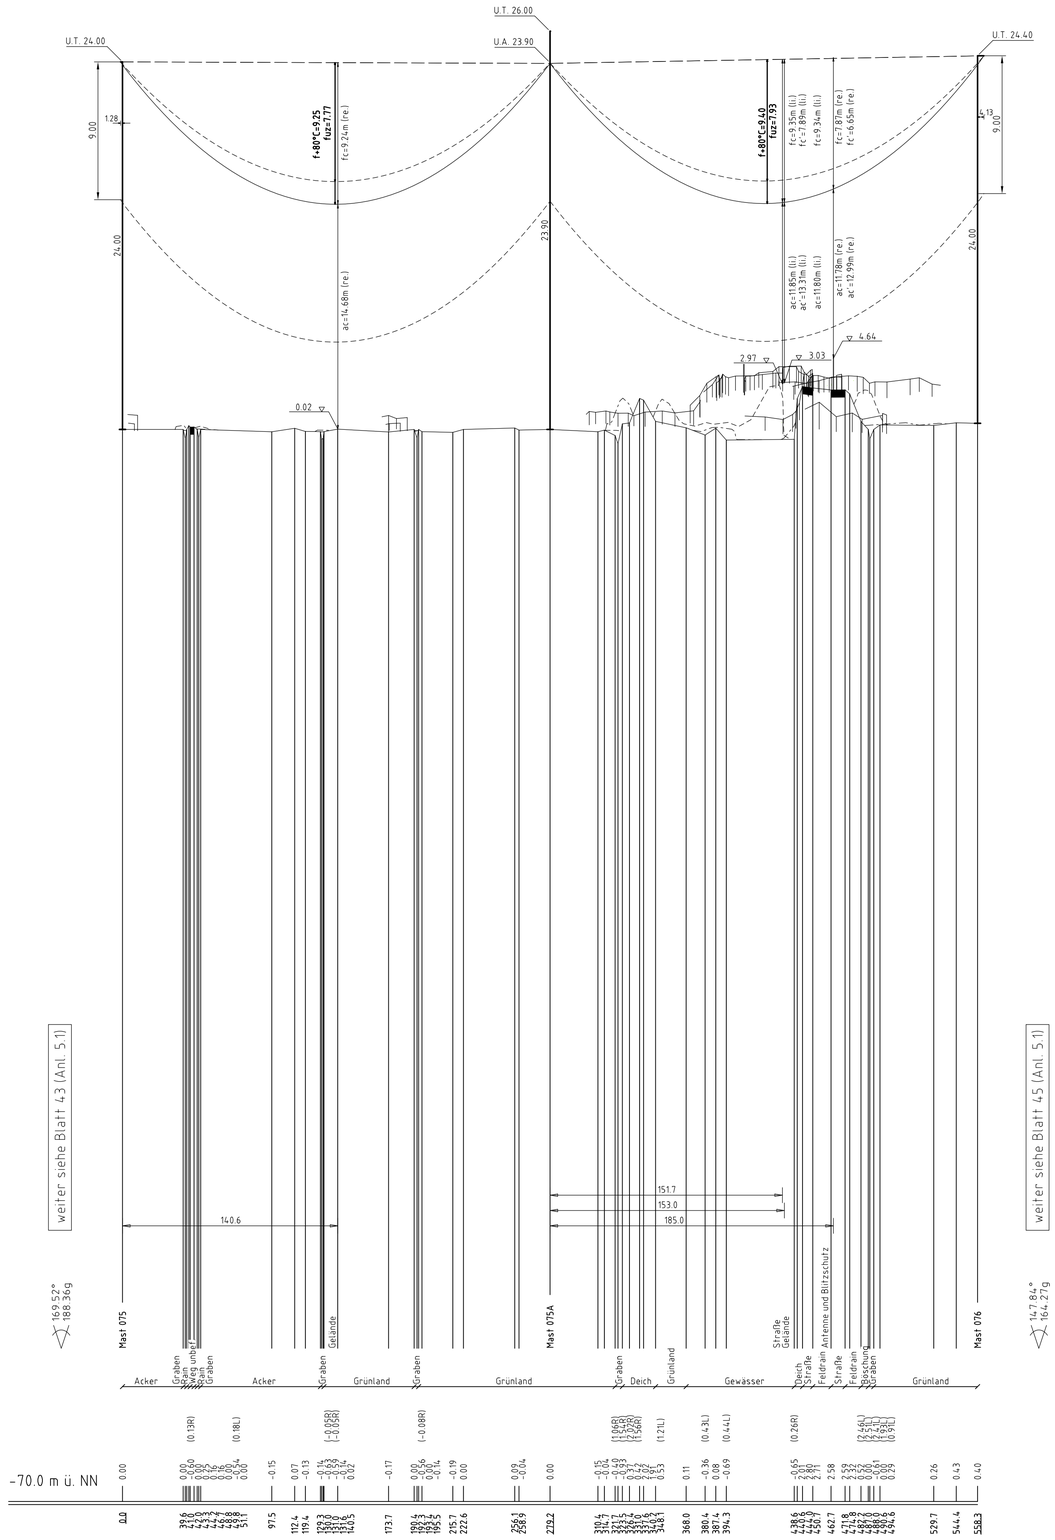

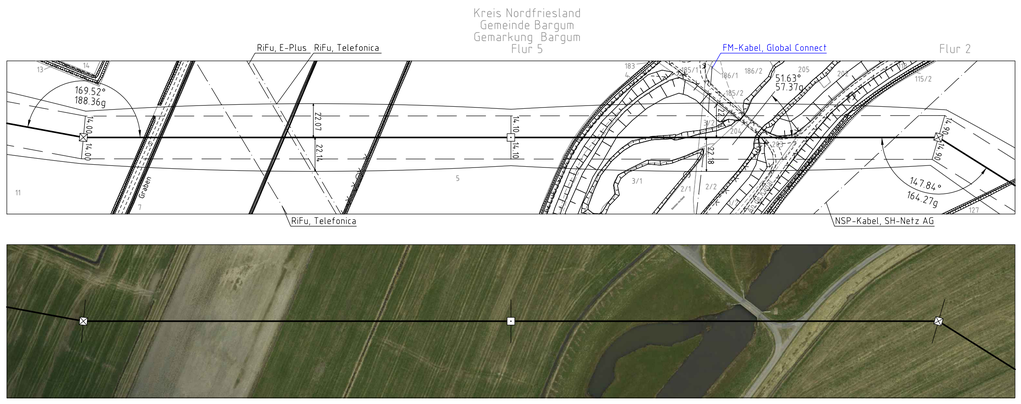

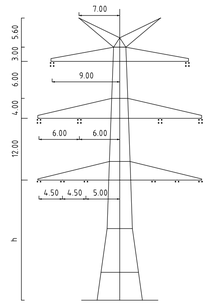

Mast Nr. 075

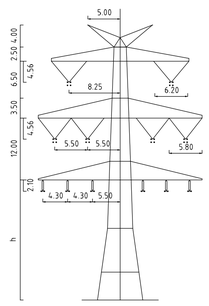

Mast Nr. 075A

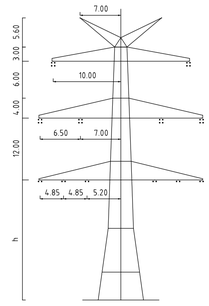

Mast Nr. 076

Vegetation dichter als 3.50m am Leiterseil

Vegetation zwischen 3.50m und 5.00m zum Leiterseil

Vegetation innerhalb des Schutzbereiches

Anlage 5.1
Blatt 44/70

TenneT Taking power further

380-kV-Ltg. Husum Nord- Niebüll Ost
LH-13-321

Längenprofil

Deckblatt

Mast Nr. 075 - Mast Nr. 076

Maßstab der Längen 1: 2000
der Höhen 1: 200

DIN VDE-Bestimmung	:	DIN VDE 0210/ DIN EN 50341-3-4: 01/2011 (Eiszone 2, Windzone 4)
Masttyp	:	DA-4-DE-2013.1
Beseilung	:	2x3x4 565-AL1/35-ST1A; MZS=46,0N/mm² (380-kV)
Leiterseil	:	2x3x2 565-AL1/35-ST1A; MZS=46,0N/mm² (110-kV)
Erdseil	:	2x1 ASLH-DISlbbb 2x24SMF (181-AL3/25-A20SA-18,2), dhgl. bei 10°C
Luftkabel/ sonstige Belegung	:	
Kettenlänge	:	DA=6,50m (3178N); VQ=4,56m (1815N) (380-kV) DA=3,70m (1177N); DH=2,10m (589N) (110-kV)
Seitliche Überhöhung	:	17.00 m rechts — · — · — oder links – – – – – aufgenommen

Planfeststellungsunterlage

Aufgestellt
Bayreuth,
TenneT TSO GmbH

15.01.2016

i.V. i.A.

Zust.	Änderung	Datum	Name
1.	Ergänzung Bemerkungstext Mast 075A	08.02.2018	MK
2.	Aktualisierung Versorgerleitung	08.02.2018	MK
3.	Anpassung Vogelschutzmarken	08.02.2018	MK
4.	Änderung Beseilung	08.02.2018	MK

Maßstab 1:2000/200 Einheit Meter

imp GmbH
im Neyt 16
59823 Arnsberg-Oeventrop

	Datum	Name
Bearb.	15.01.2016	Eickhoff
Gepr.	15.01.2016	Klaß
Norm	DIN EN 50341-3-4: 01/2011	
Fachbereich TL		

TenneT Taking power further

Ursprung:

Kartengrundlage © GeoBasis-DE/LVermGeo SH (www.LVermGeoSH.schleswig-holstein.de)