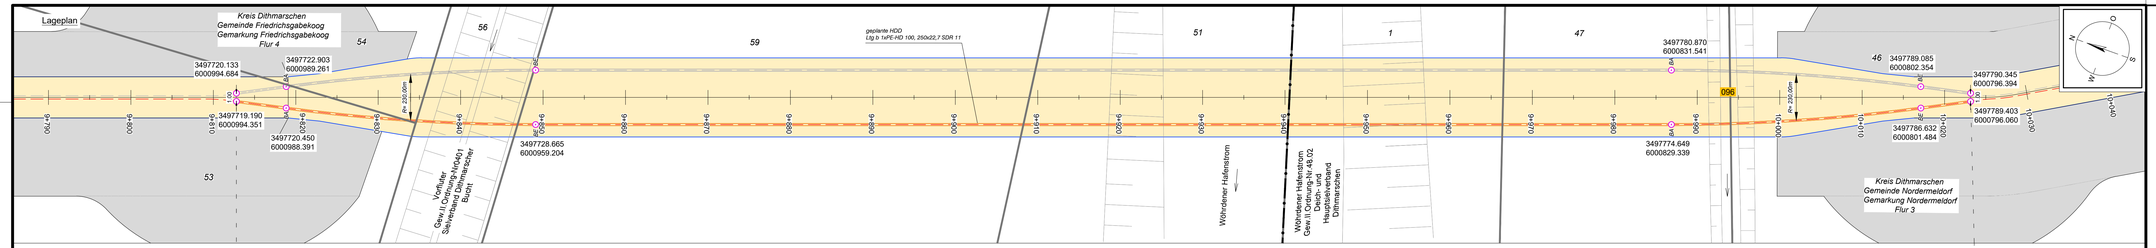

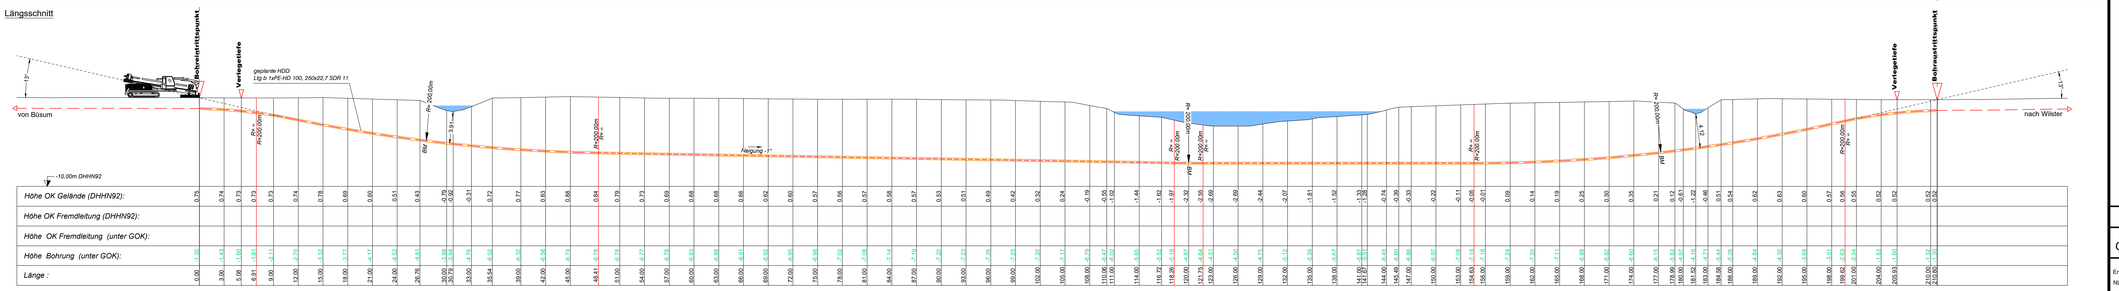
Längsschnitt
Bohreintrittspunkt
Verlegetiefe
Bohraustrittspunkt
geplante HDD
Ltg.b.1xFE-HD 100, 250x22,7 SDR 11
13°
0°
von Büsum
nach Wilster
R= 200.00m
R= 200.00m
R= 200.00m