


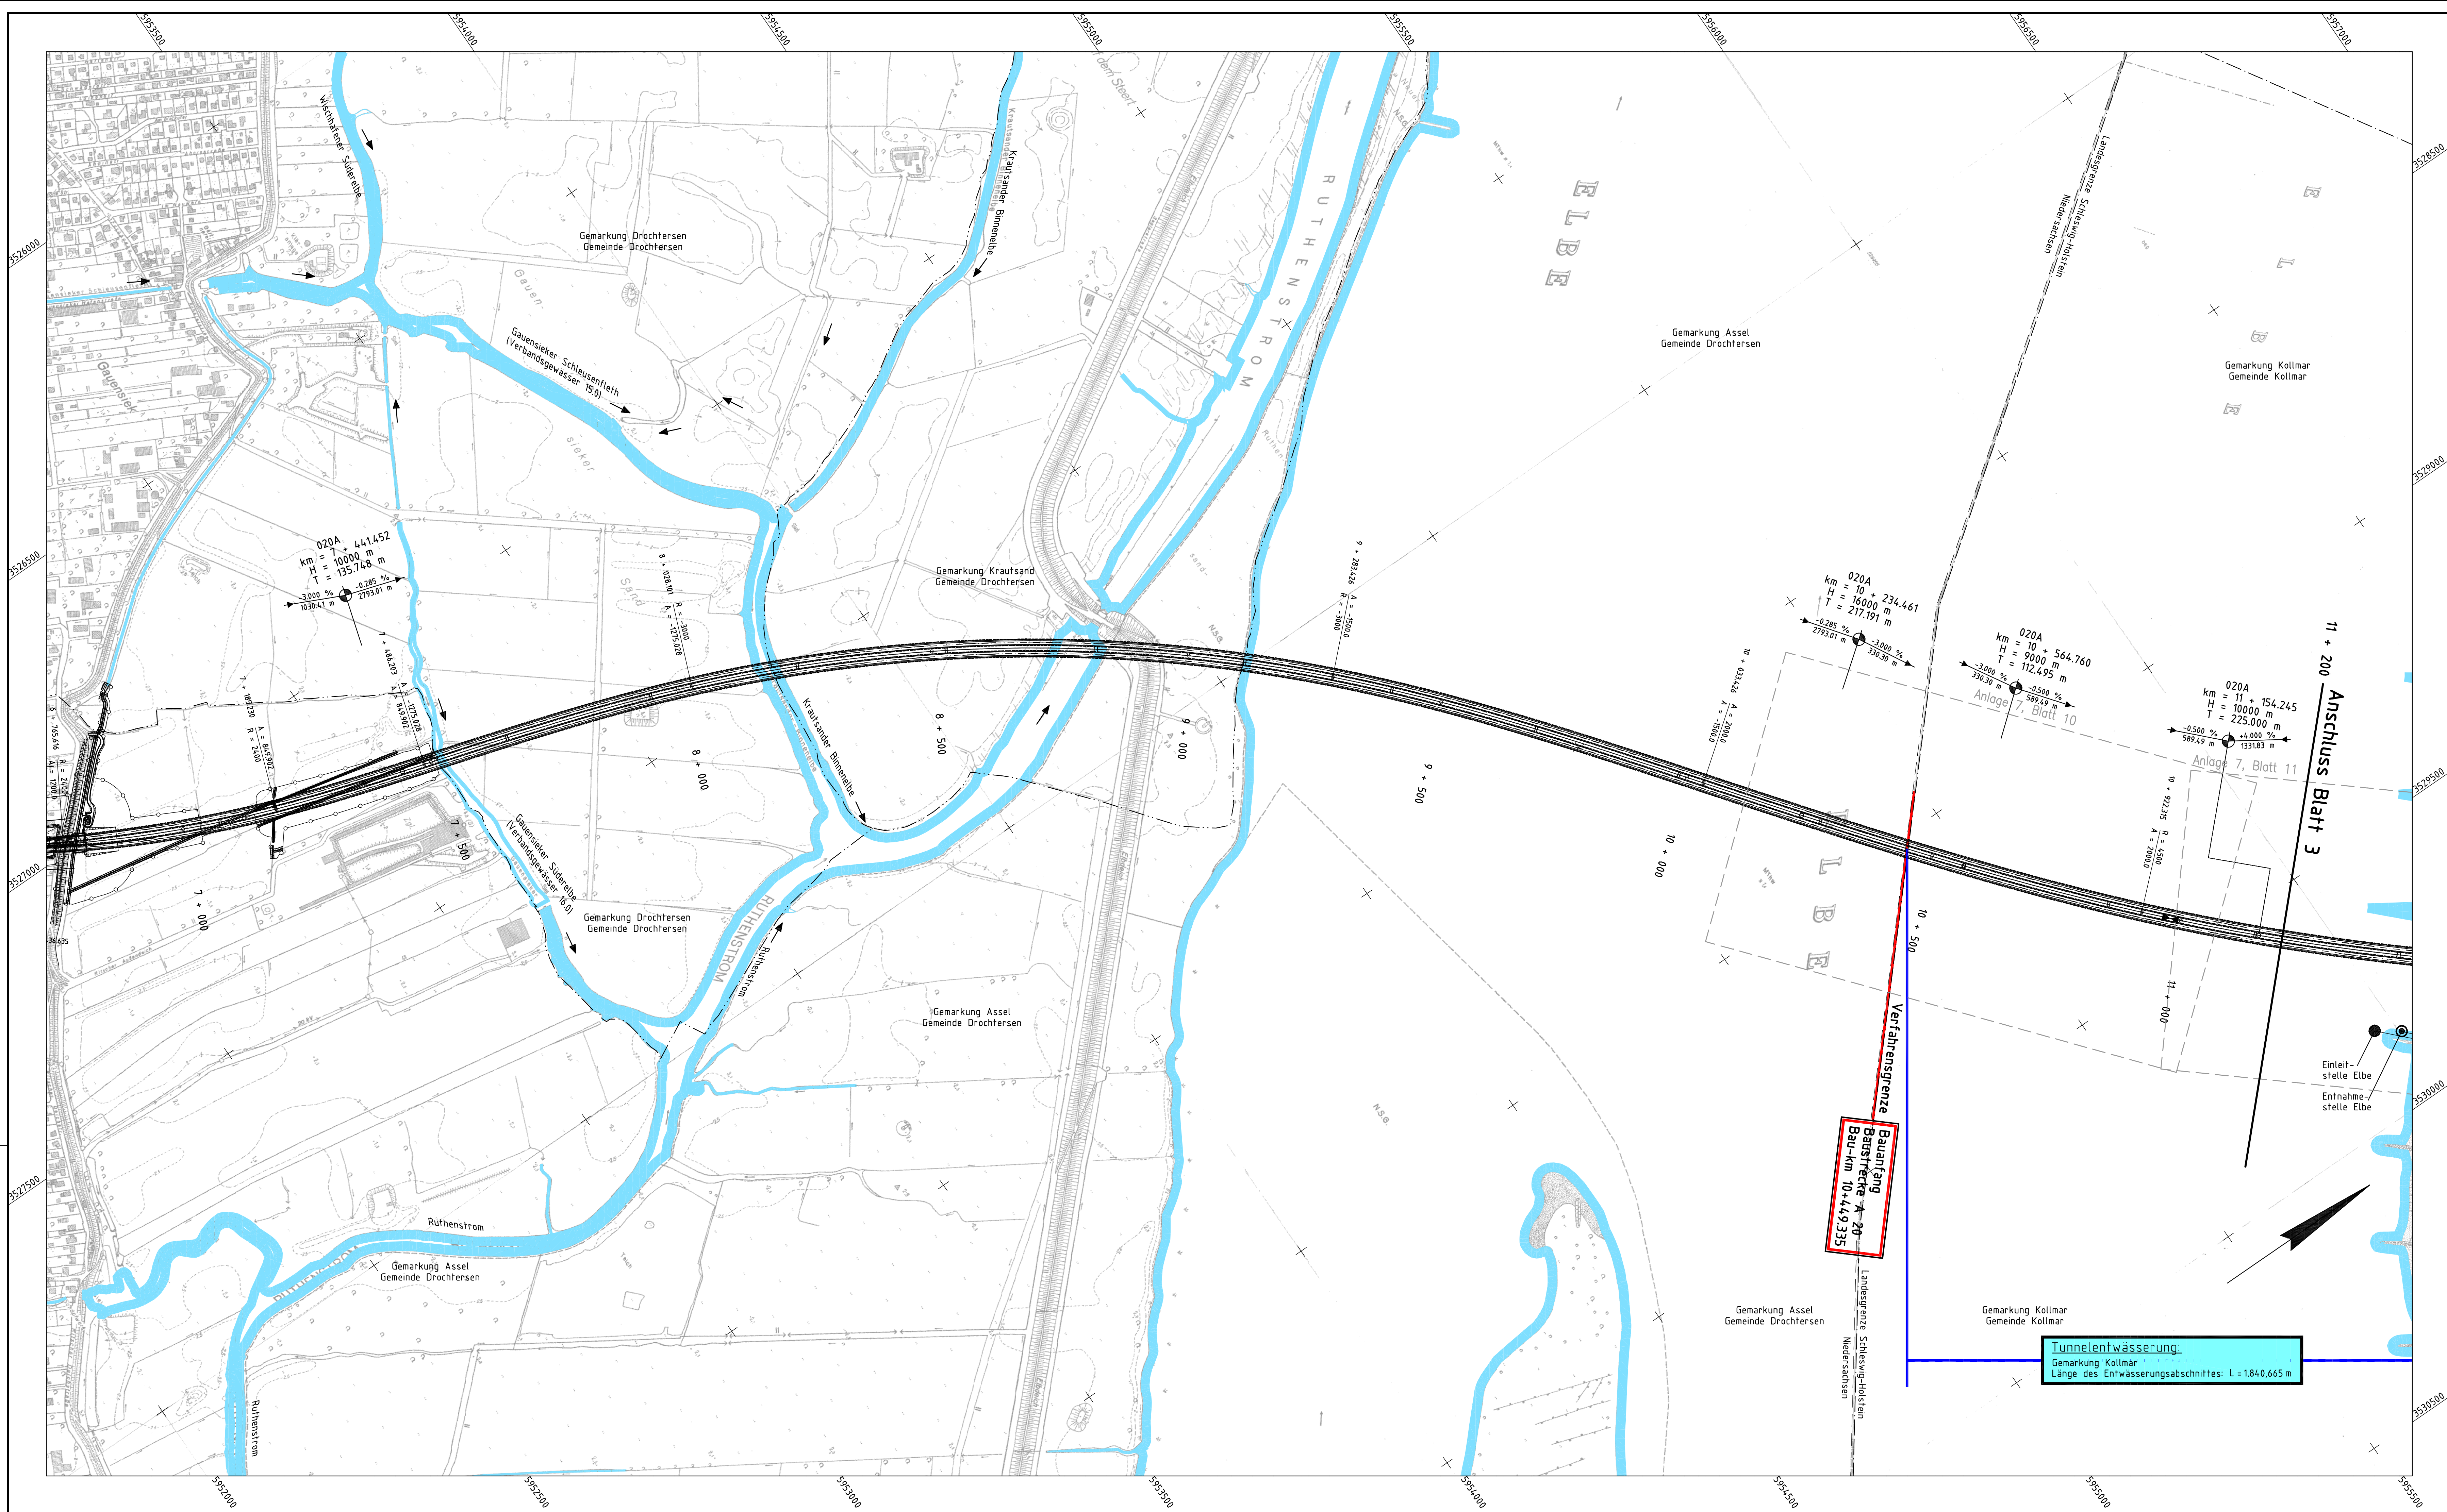


Legende:

- Landesgrenze
- Verbandsgewässer 1:1
- E1
- Entnahme-stelle Elbe
- Angaben zu geplanten Entwässerungseinrichtungen
- Angaben zu geplanten temporären (bauzeitlichen) Entnahme- und Einleitstellen
- Verfahrensgrenze

Kataster:

- Landesgrenze
- Kreisgrenze
- Gemarkungsgrenze
- Gemeindegrenze

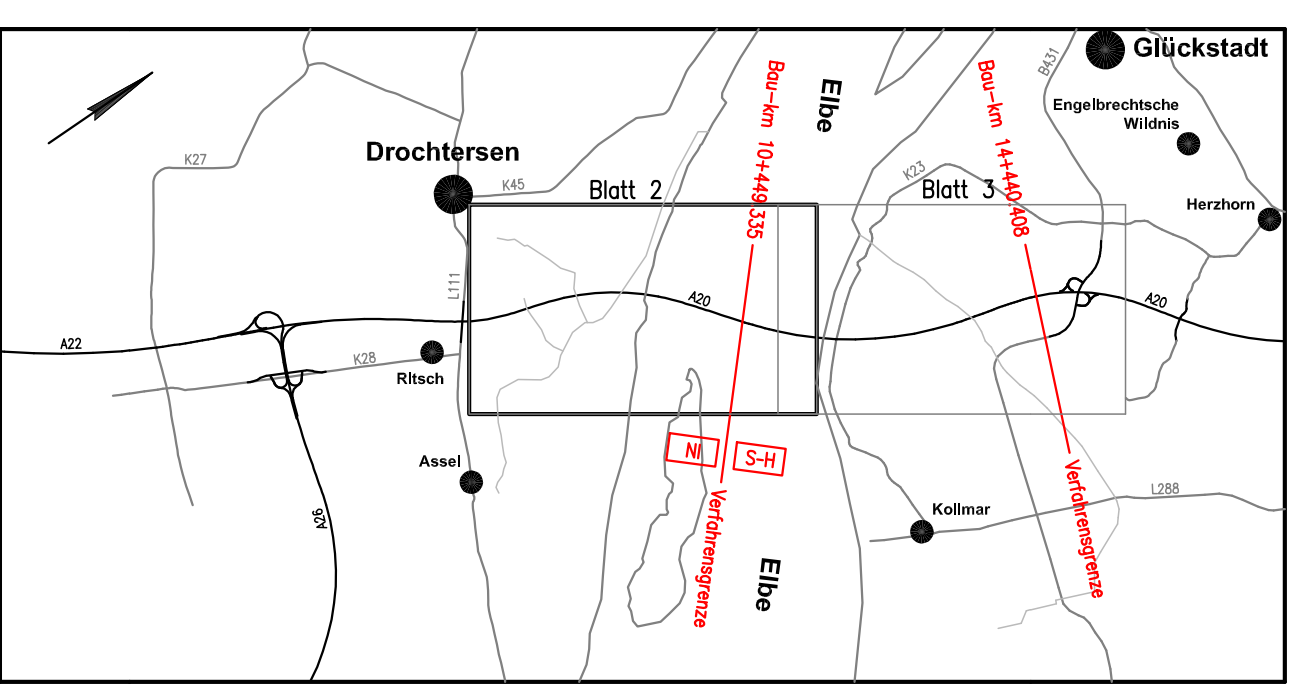

Für die Bearbeitung des Lageplanes wurden topografische Karten des Landesvermessungsamtes Schleswig-Holstein im Maßstab M 1:5.000, M 1:25.000 oder M 1:100.000 verwendet. Die Vervielfältigung erfolgt mit Genehmigung des Landesvermessungsamtes Schleswig-Holstein vom 27.08.2002, AZ: 12-562.6 S 298/02.

LGN Landesvermessungs- und Katasteramt Schleswig-Holstein

Quelle: Auszug aus den Geobasisdaten der Niedersächsischen Vermessungs- und Katasterverwaltung.

Nr.	Art der Änderung	Datum	Name

Bearbeitung

OBERMEYER PLANEN+BERATEN GmbH

Michaelstraße 24
20459 Hamburg
Telefon: 040/3 49 62 99-30
Telefax: 040/3 49 62 99-90

Datum: 02/2009
Name: Wul
bearbeitet: 02/2009
gezeichnet: 02/2009
geprüft: 27.02.2009
gez. I.V. Kohl

Proj.Nr. 1 6 0 8 9
Plan.Nr. P S 4 L P 1 6 0

Landesbetrieb Straßenbau und Verkehr Schleswig-Holstein

Strasse: A 20
Nächster Ort: Glückstadt

von NK: nicht vorhanden
nach NK: 222212 - 0,563 km

Bau-km A 20: von 10+449,335 bis 14+440,408

Unterlage Nr.:
Blatt Nr.:
Reg. Nr.:
Datum: 03/2009
Name: Müller

bearbeitet: 03/2009
gezeichnet: 03/2009
geprüft: 03/2009

Übersichtslageplan
- wasserrechtliche Untersuchung -
Bau-km 10+449,335 bis Bau-km 11+200
Maßstab: 1:5.000

Aufgestellt:
Landesbetrieb Straßenbau und Verkehr Schleswig-Holstein
Niederlassung Itzehoe

gez. Kohlsaat
Itzehoe, den 31.03.2009

Planfeststellungsunterlage
vom 31.03.2009

Anlage : 5
Blatt : 2

Grundplan hergestellt:	Ergänzungen: