


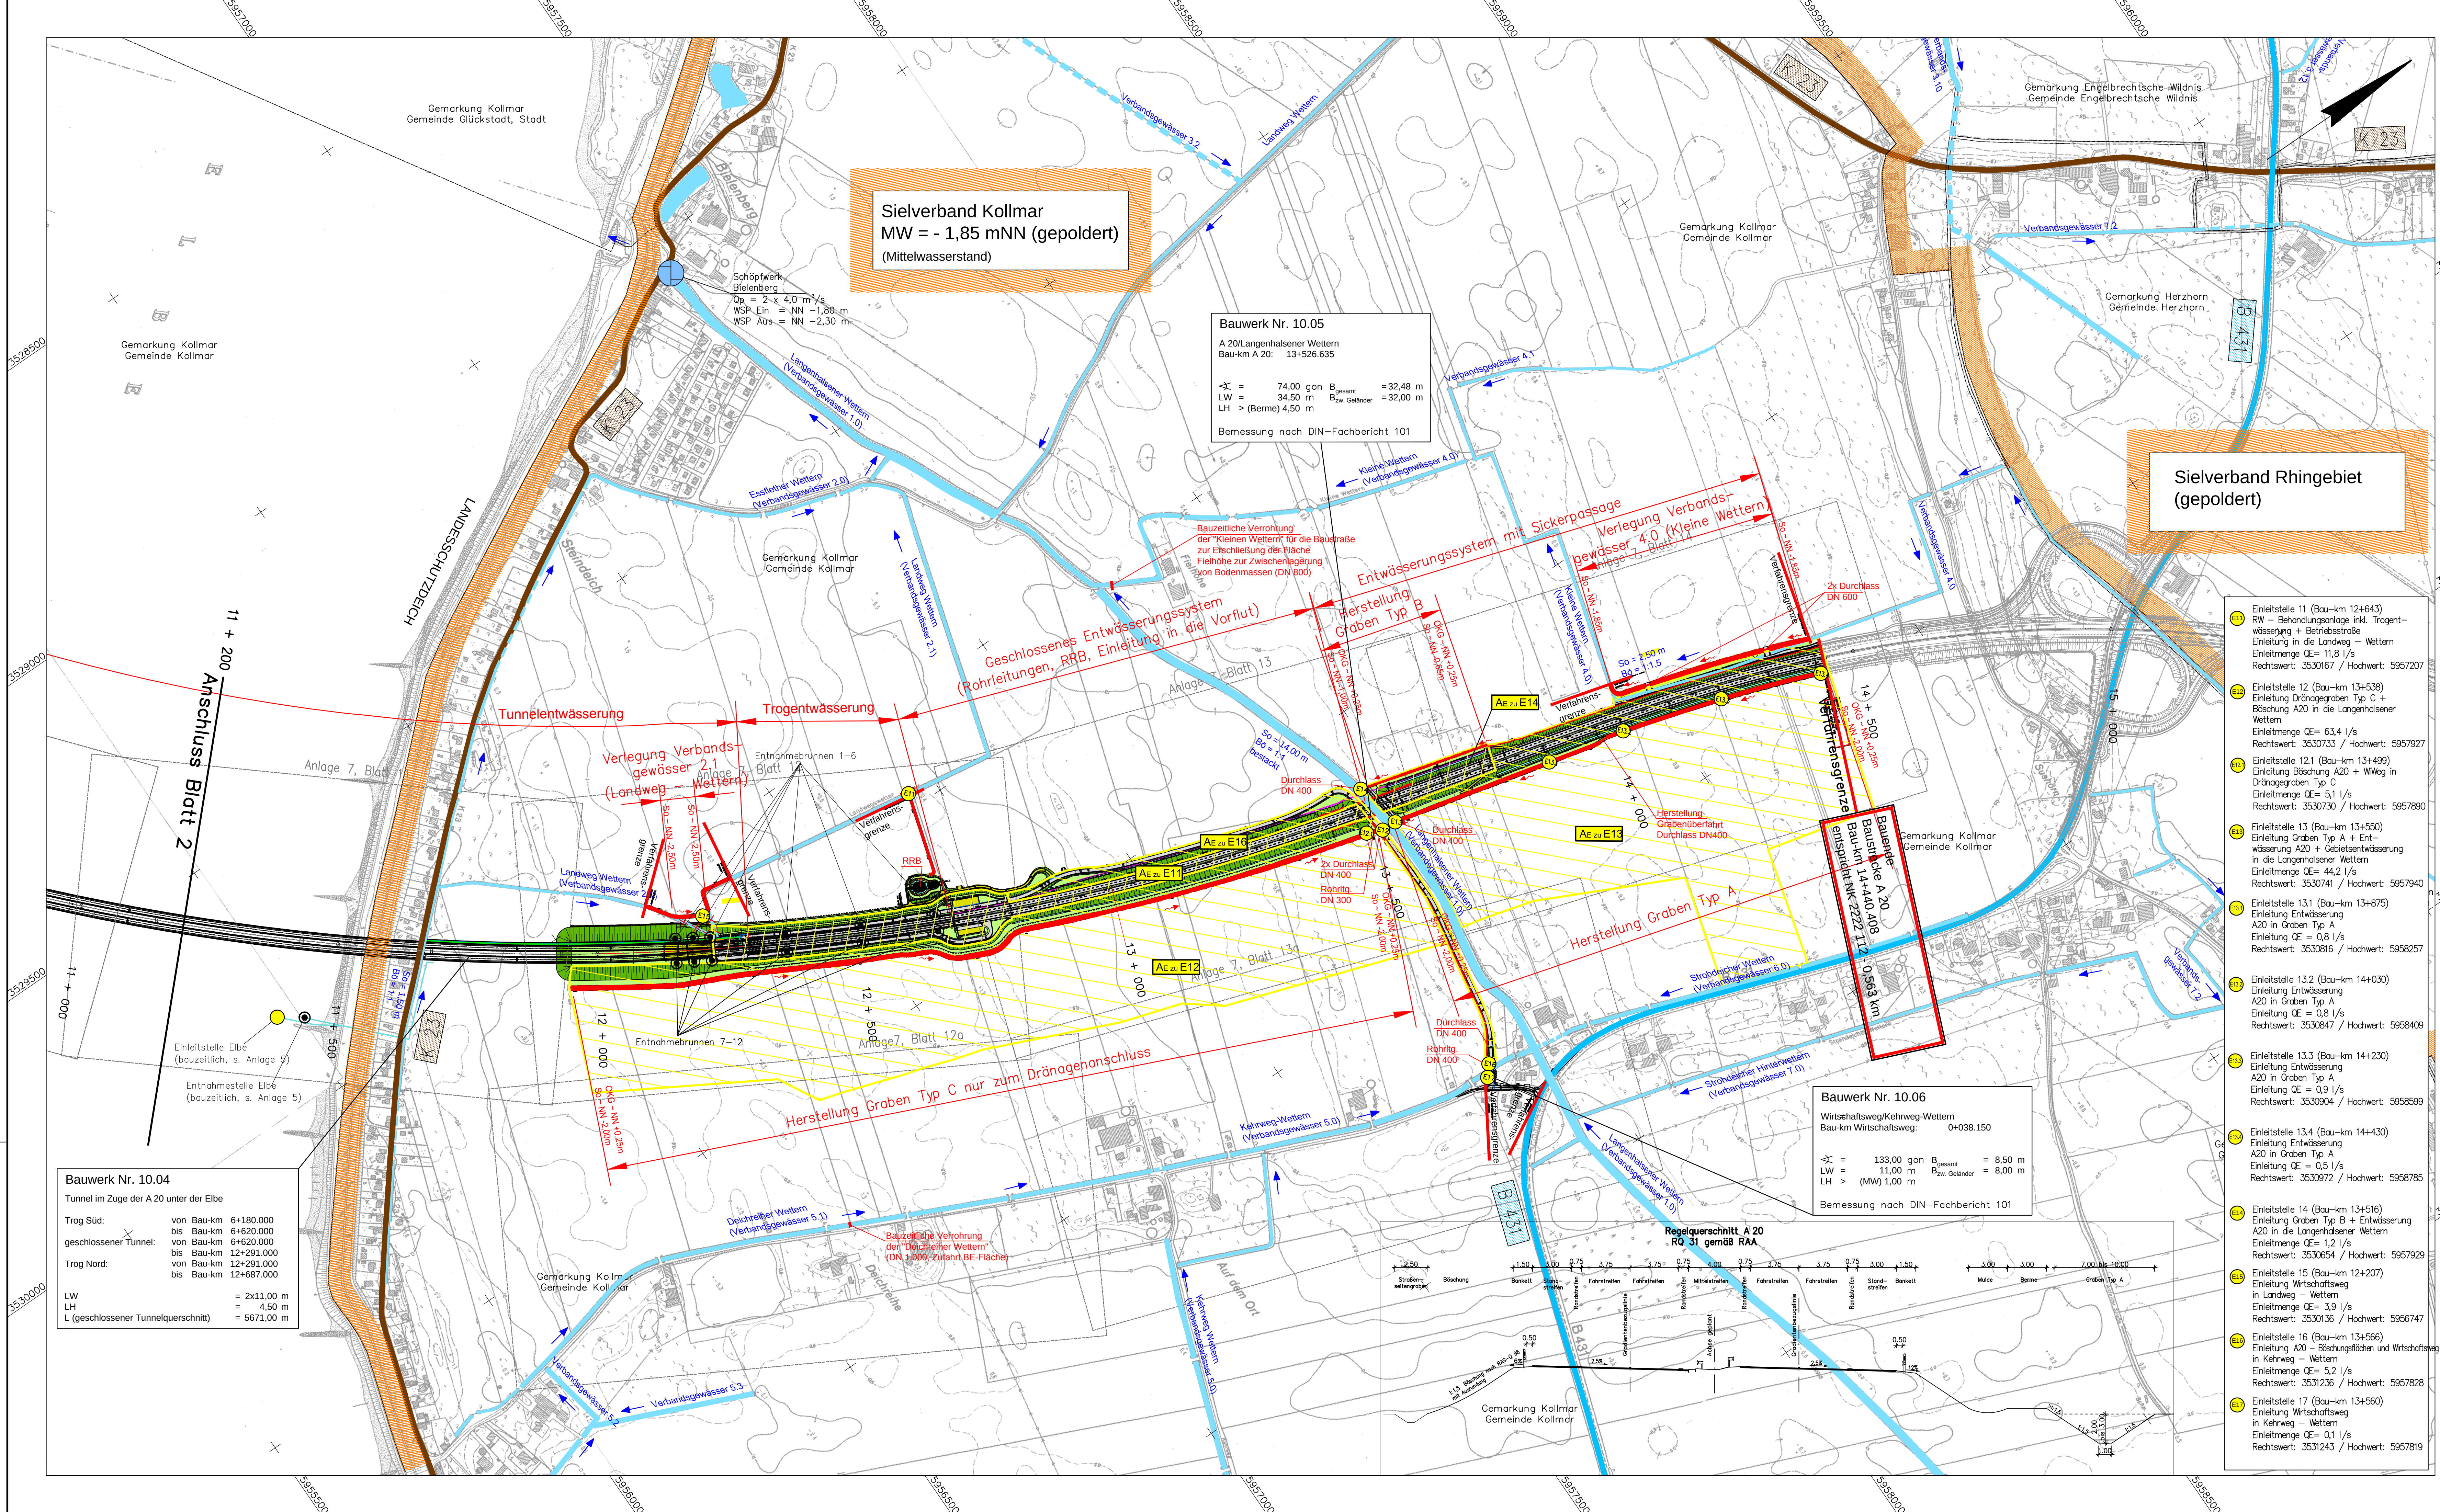

Legende:

Bestand:


- Bundesstraße
- Landesstraße
- Kreisstraße
- Landesgrenze
- Kreisgrenze
- Gemarkungsgrenze
- Gemeindegrenze
- Grenze Verbandsgebiet

Planung:

- geplante Maßnahme
- A 26 / A 20 Niedersachsen (Planfeststellungsabschnitt K 28 bis Landesgrenze Niedersachsen / Schleswig-Holstein)
- geplante Maßnahme
- A 20 Schleswig-Holstein (Planfeststellungsabschnitt Landesgrenze Niedersachsen / Schleswig-Holstein bis B 431)
- Verfahrensgrenze
- Geplante Gewässer / Gräben
- Eingriffsgrenze einschl. Arbeitsstreifen
- Geplante Einleitstellen
- Zugehörige, geplante Einzugsgebiete aus BAB / Sonstige Straßen / Gebietserwässerung
- Geplante Einleitstelle (bauzeitlich)
- Geplante Entnahmestelle (bauzeitlich)

Kataster:

- Landesgrenze
- Kreisgrenze
- Gemarkungsgrenze
- Gemeindegrenze
- Grenze Verbandsgebiet
- Vorh. Schöpfwerk
- Vorh. Verbandsgräber mit Nummer / Bezeichnung
- Vorh. Verbandsrohrleitung

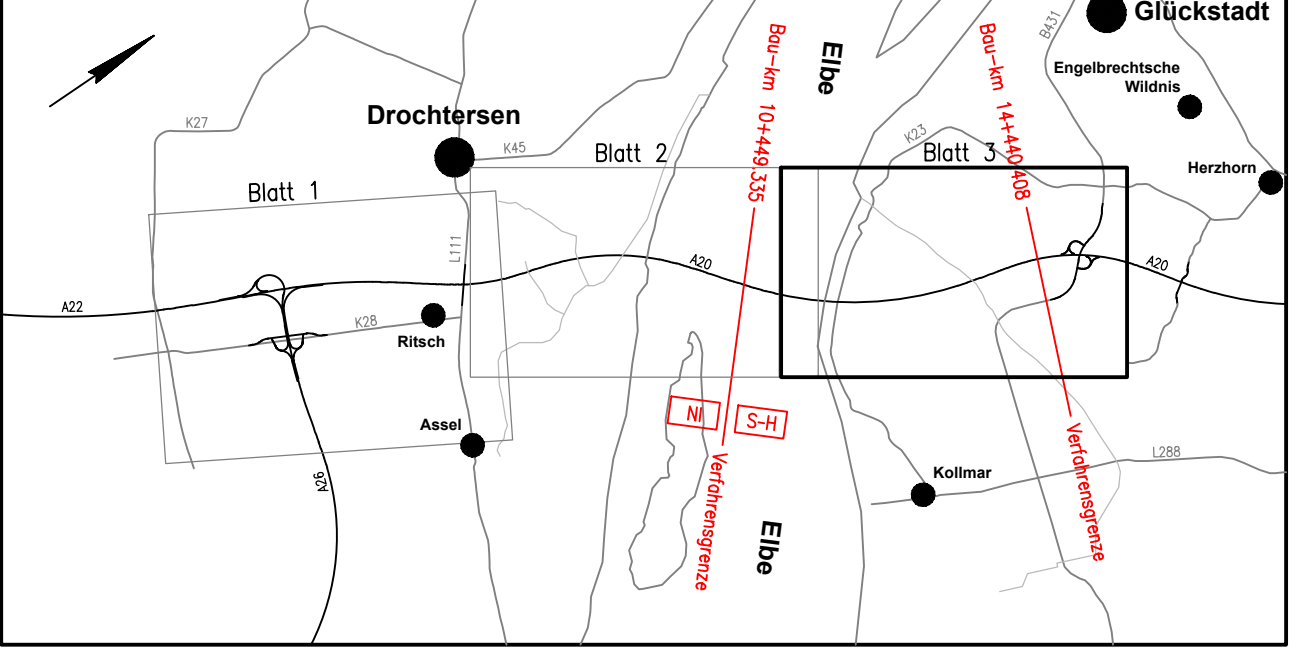

Für die Bearbeitung des Lageplanes wurden topografische Karten des Landesvermessungsamtes Schleswig-Holstein im Maßstab M 1:5.000, M 1:25.000 oder M 1:100.000 verwendet. Die Vervielfältigung erfolgt mit Genehmigung des Landesvermessungsamtes Schleswig-Holstein vom 27.08.2002, AZ: 12-562.6 S 298/02.

 Grontmij		Grontmij IHP GmbH Harburger Straße 25 21680 Stade		T +49 4141 5200-0 F +49 4141 64081 E info.ihp@grontmij.de W www.ihp.grontmij.de	
7.	Ergänzung Einleitstelle E12.1 / Änderung E12 und E16	08/14	MAJ		
6.	Entfall Speicherbecken	03/14	MAJ		
5.	Einleitstellen geändert	11/12	MAJ		
4.	Ergänzung Fläche für die Einsatz- und Rettungsdienste	12/11	Stm / Wu		
3.	lichte Weite, lichte Höhe Bauwerk Nr. 10.06	12/11	Stm / Wu		
2.	Breite Bauwerk Nr. 10.05	12/11	Stm / Wu		
1.	Einzünung, Dimensionierung und Größe Speicherbecken	12/2011	MAJ		
Nr.	Art der Änderung	Datum	Name		

OBERMEYER PLANEN+BERATEN GmbH		Michaelstraße 24 20459 Hamburg Telefon: 040 / 49 62 99-0 Telefax: 040 / 49 62 99-30		Datum	Name
bearbeitet		02/2009		MAJ	
gezeichnet		02/2009		KLEM	
geprüft		27.02.2009		gez. ppo. Smidt	
Proj.Nr.	1 6 0 8 9	Plan.Nr.			Index

Landesbetrieb Straßenbau und Verkehr Schleswig-Holstein		Unterlage Nr.	
Straße: A 20		Blatt Nr.	
Nächster Ort: Glückstadt		Reg. Nr.	
von NK: nicht vorhanden nach NK: 222212 - 0,563 km		Datum	
Bau-km A 20: von 104449,335 bis 144440,408		Name	
Neubau der A 20 Nord-West-Umfahrung Hamburg		bearbeitet	
Landesgrenze Niedersachsen / Schleswig-Holstein bis B 431		gezeichnet	
		geprüft	
		03/2009	
		Müller	
Aufgestellt: Landesbetrieb Straßenbau und Verkehr Schleswig-Holstein Niederlassung Itzehoe		Übersichtslageplan Bau-km 11+200 bis Bau-km 14+440,408 Wasserwirtschaft	
gez. Köttler gez. Kottner		Itzehoe, den 31.03.2009	
Planfeststellungsunterlage vom 31.03.2009		Maßstab: 1:5.000	
Anlage : 13.6			
Blatt : 3			
Grundplan hergestellt:		Ergänzungen:	

Nachrichtlich

Aufgestellt: Landesbetrieb Straßenbau und Verkehr Schleswig-Holstein Niederlassung Itzehoe		Übersichtslageplan Bau-km 11+200 bis Bau-km 14+440,408 Wasserwirtschaft	
gez. Köttler gez. Kottner		Itzehoe, den 31.03.2009	
Planfeststellungsunterlage vom 31.03.2009		Maßstab: 1:5.000	
Anlage : 13.6			
Blatt : 3			
Grundplan hergestellt:		Ergänzungen:	