


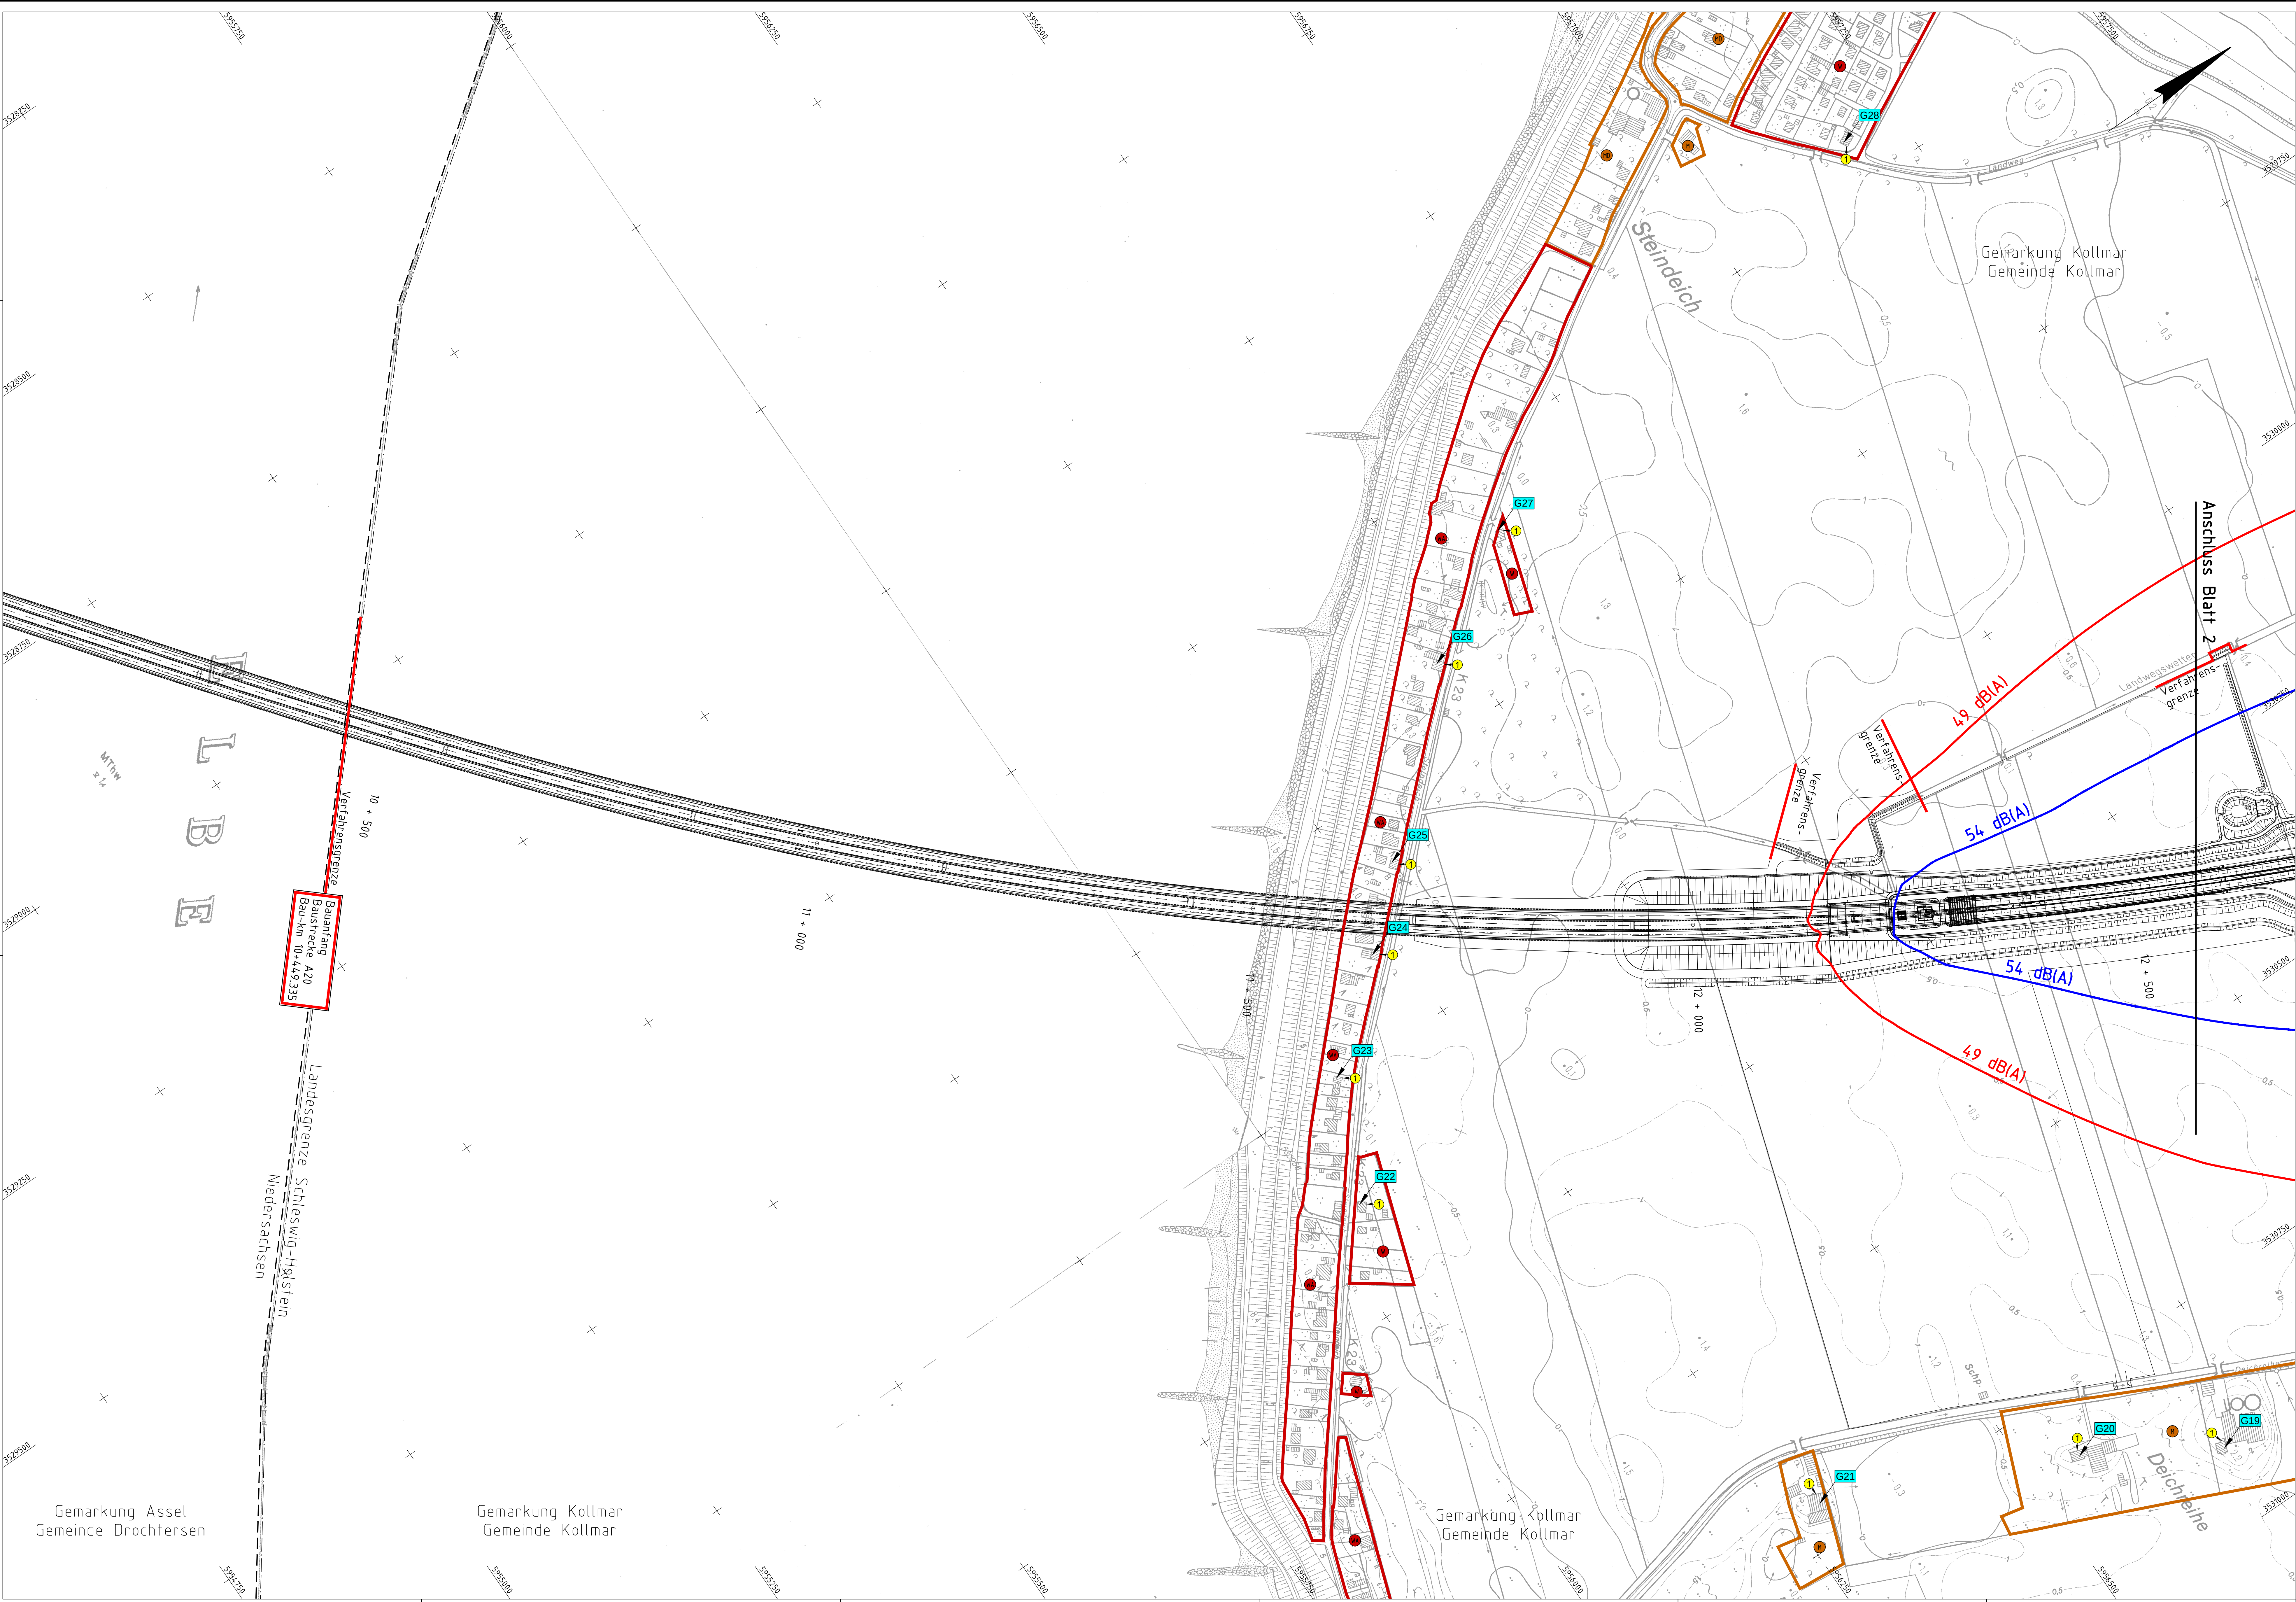

Legende:

Flächennutzungen:

- Wohnbauflächen, allgemeines Wohngebiet, Kleinsiedlungsgebiet
- Mischgebiet, Dorfgebiet

Schallschutz:


- Gebäudesseite mit Anspruch auf passiven Lärmschutz
- Immissionsort ohne Anspruch auf passiven Schallschutz
- Immissionsort mit Anspruch auf passiven Schallschutz
- Immissionsort Außenwohnbereich ohne Grenzwertüberschreitung im Tagzeitraum
- Immissionsort Außenwohnbereich mit Grenzwertüberschreitung im Tagzeitraum
- Bezeichnung Gebäude

Linien gleicher Beurteilungspegel (Isophonen):

- 49 dB(A) nachts ohne Schallschutz
- 49 dB(A) nachts mit Schallschutz
- 54 dB(A) nachts ohne Schallschutz
- 54 dB(A) nachts mit Schallschutz

Kataster:

- Landesgrenze
- Kreisgrenze
- Gemarkungsgrenze
- Gemeindegrenze
- Verfahrensgrenze

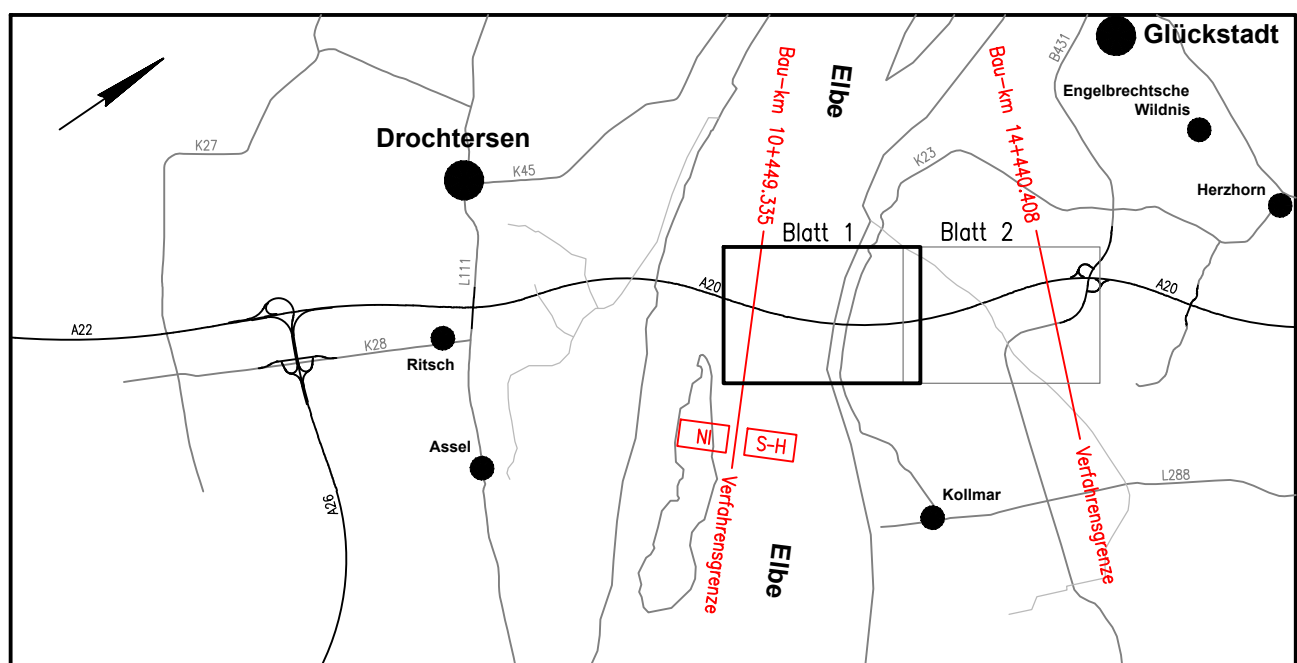

Für die Bearbeitung des Lageplanes wurden topographische Karten des Landesvermessungsamtes Schleswig-Holstein im Maßstab M 1:5.000, M 1:25.000 oder M 1:100.000 verwendet. Die Vervielfältigung erfolgt mit Genehmigung des Landesvermessungsamtes Schleswig-Holstein vom 27.08.2002, AZ: 12-562.6 S 298/02.

3.	Anpassung der Isophonen an die geänderten Prognoseverlehrsdaten	12/11	Stm / Wul
2.	Verschiebung Bauzeilenanrichtungsfläche	12/11	Stm / Wul
1.	Ergänzung Fläche für die Einsatz- und Rettungsdienste	12/11	Stm / Wul
Nr.	Art der Änderung	Datum	Name

Bearbeitung	Datum	Name
OBERMEYER	02/2009	Wul
PLANEN+BERATEN GmbH	02/2009	Stm
Michaelstraße 24 20459 Hamburg Telefon: 040/3 40 82 99-0 Telefax: 040/3 40 82 99-30	geprüft	gez. i.V. Kohl
Proj.Nr.	Plan Nr.	Modul
1 6 0 8 9	P S 4 L P 1 4 0	

Landesbetrieb Straßenbau und Verkehr Schleswig-Holstein		Unterlage Nr.
Straße: A 20		Blatt Nr.
von NK nicht vorhanden nach Nr. 222112 - 1.63 km		Reg. Nr.
Nächster Ort: Glückstadt	Bau-km A 20: von 10+449,335 bis 14+440,408	
bearbeitet		Datum
gezeichnet		Name
geprüft		03/2009
Müller		
Übersichtslageplan zur lärmtechnischen Untersuchung Bau-km 10+449,335 bis Bau-km 12+570		Maßstab: 1:2.500

Aufgestellt: Landesbetrieb Straßenbau und Verkehr Schleswig-Holstein Niederlassung Itzehoe gez. Köller gez. Kollmar Itzehoe, den 31.03.2009	Planfeststellungsunterlage vom 31.03.2009 Anlage : 11.2 Blatt : 1
Grundplan hergestellt:	Ergänzungen: