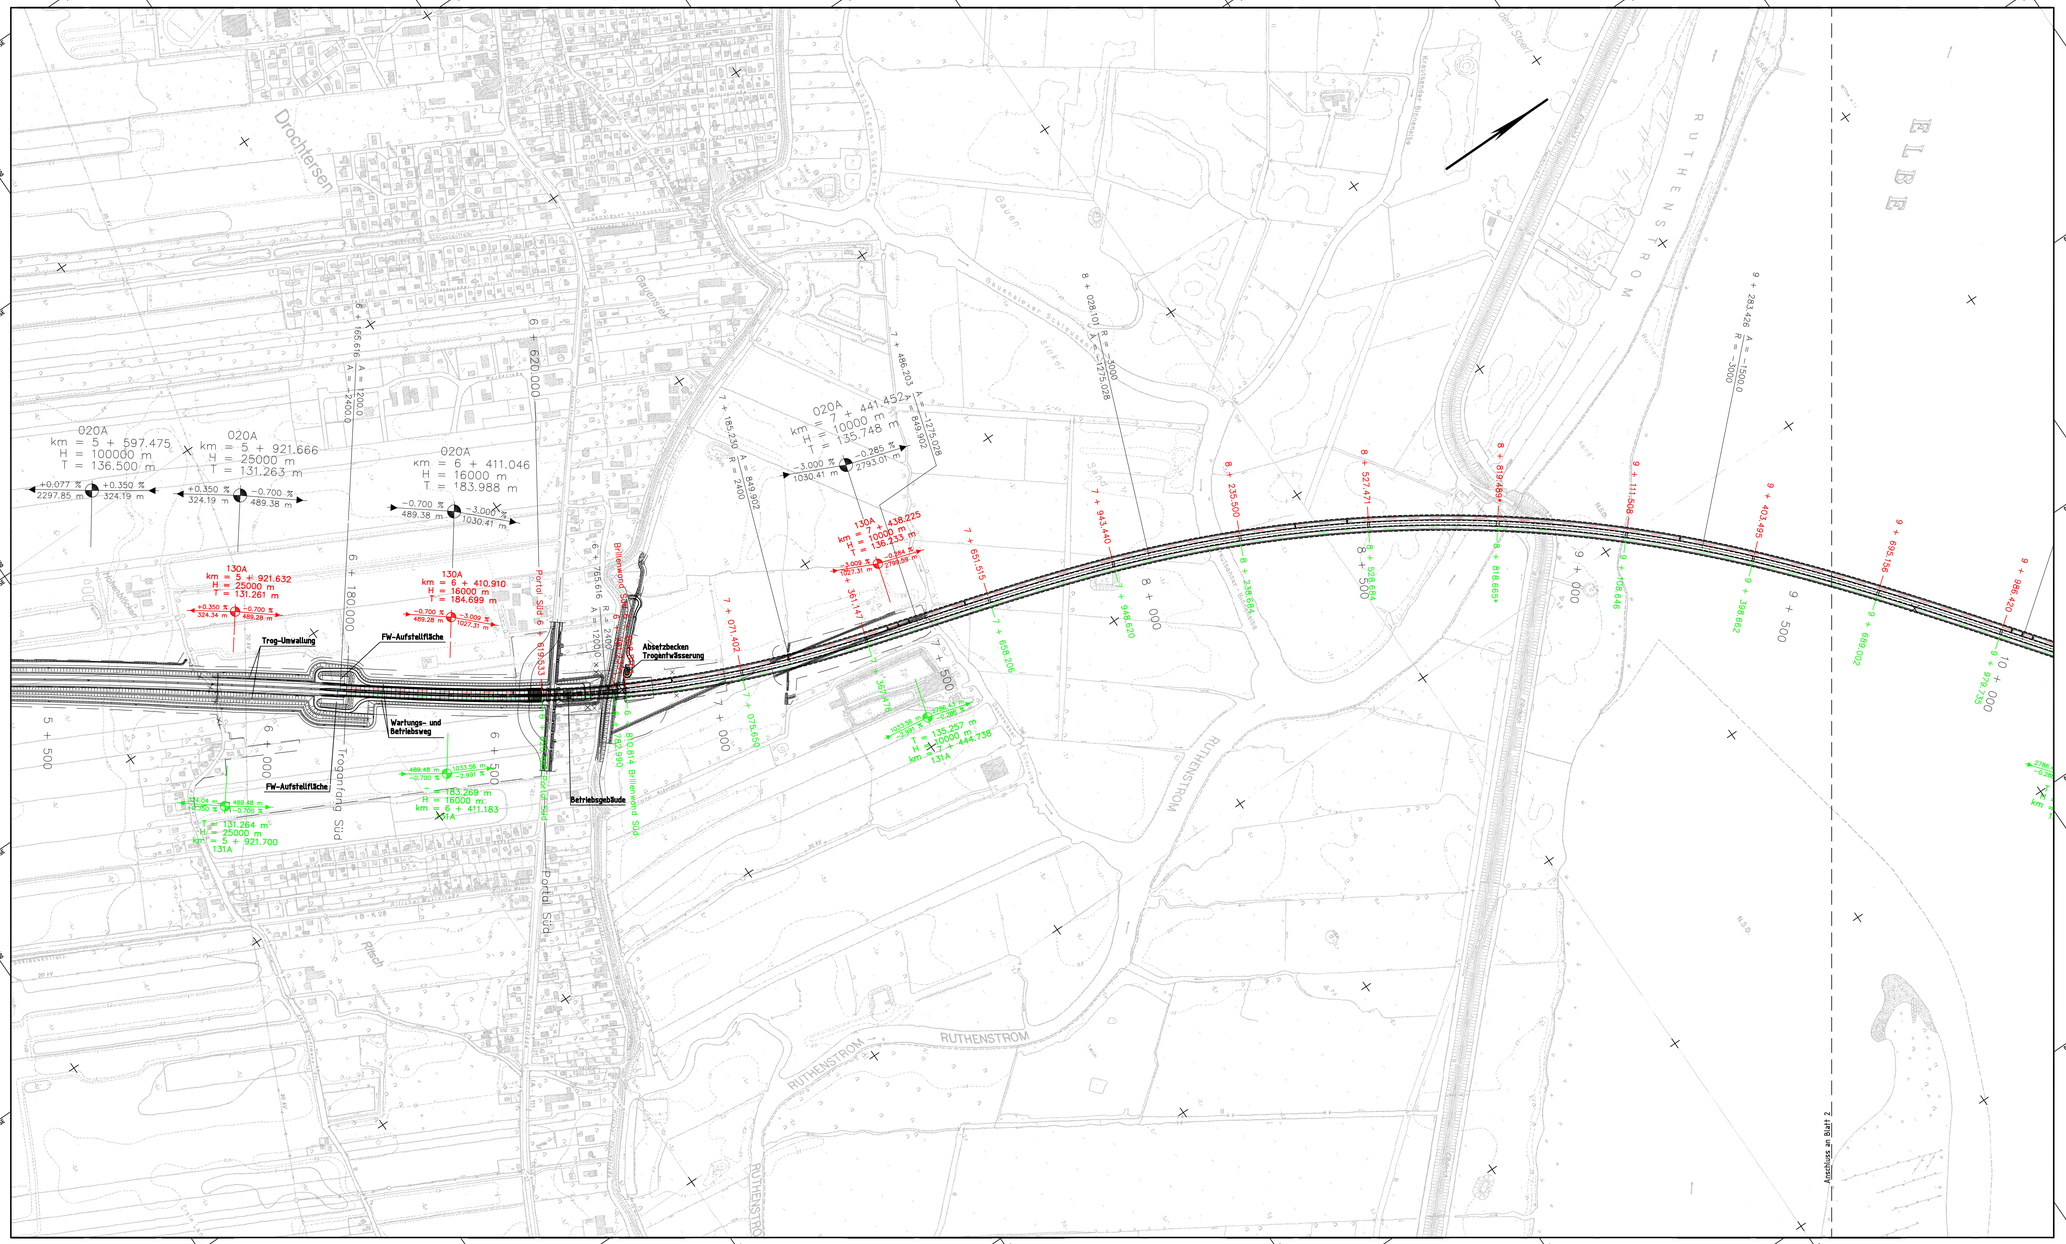

020A
km = 5 + 597.475
H = 100000 m
T = 136.500 m
020A
km = 5 + 921.666
H = 25000 m
T = 131.263 m
020A
km = 6 + 411.046
H = 16000 m
T = 183.988 m
020A
km = 7 + 441.452
H = 10000 m
T = 133.748 m
130A
km = 5 + 921.632
H = 25000 m
T = 131.261 m
130A
km = 6 + 410.910
H = 16000 m
T = 184.699 m
130A
km = 7 + 438.225
H = 10000 m
T = 136.233 m
131A
km = 5 + 921.700
H = 25000 m
T = 131.264 m
131A
km = 6 + 411.183
H = 16000 m
T = 183.289 m
Trog-Umwallung
FW-Aufstellfläche
Wartungs- und Betriebsweg
FW-Aufstellfläche
Absetzbecken Trogentwässerung
Betriebsgebäude
Portal Süd
Portal Süd
Bilmenwerder Straße
Bilmenwerder Straße
Trogentrog Süd
Drochtersen
Gauensiek
Gauensiek
Gauensieker Schleusenfleet
Siedert
Siedert
Kirchdorfer Binnenfleet
Kirchdorfer Binnenfleet
Kirchdorfer Binnenfleet