


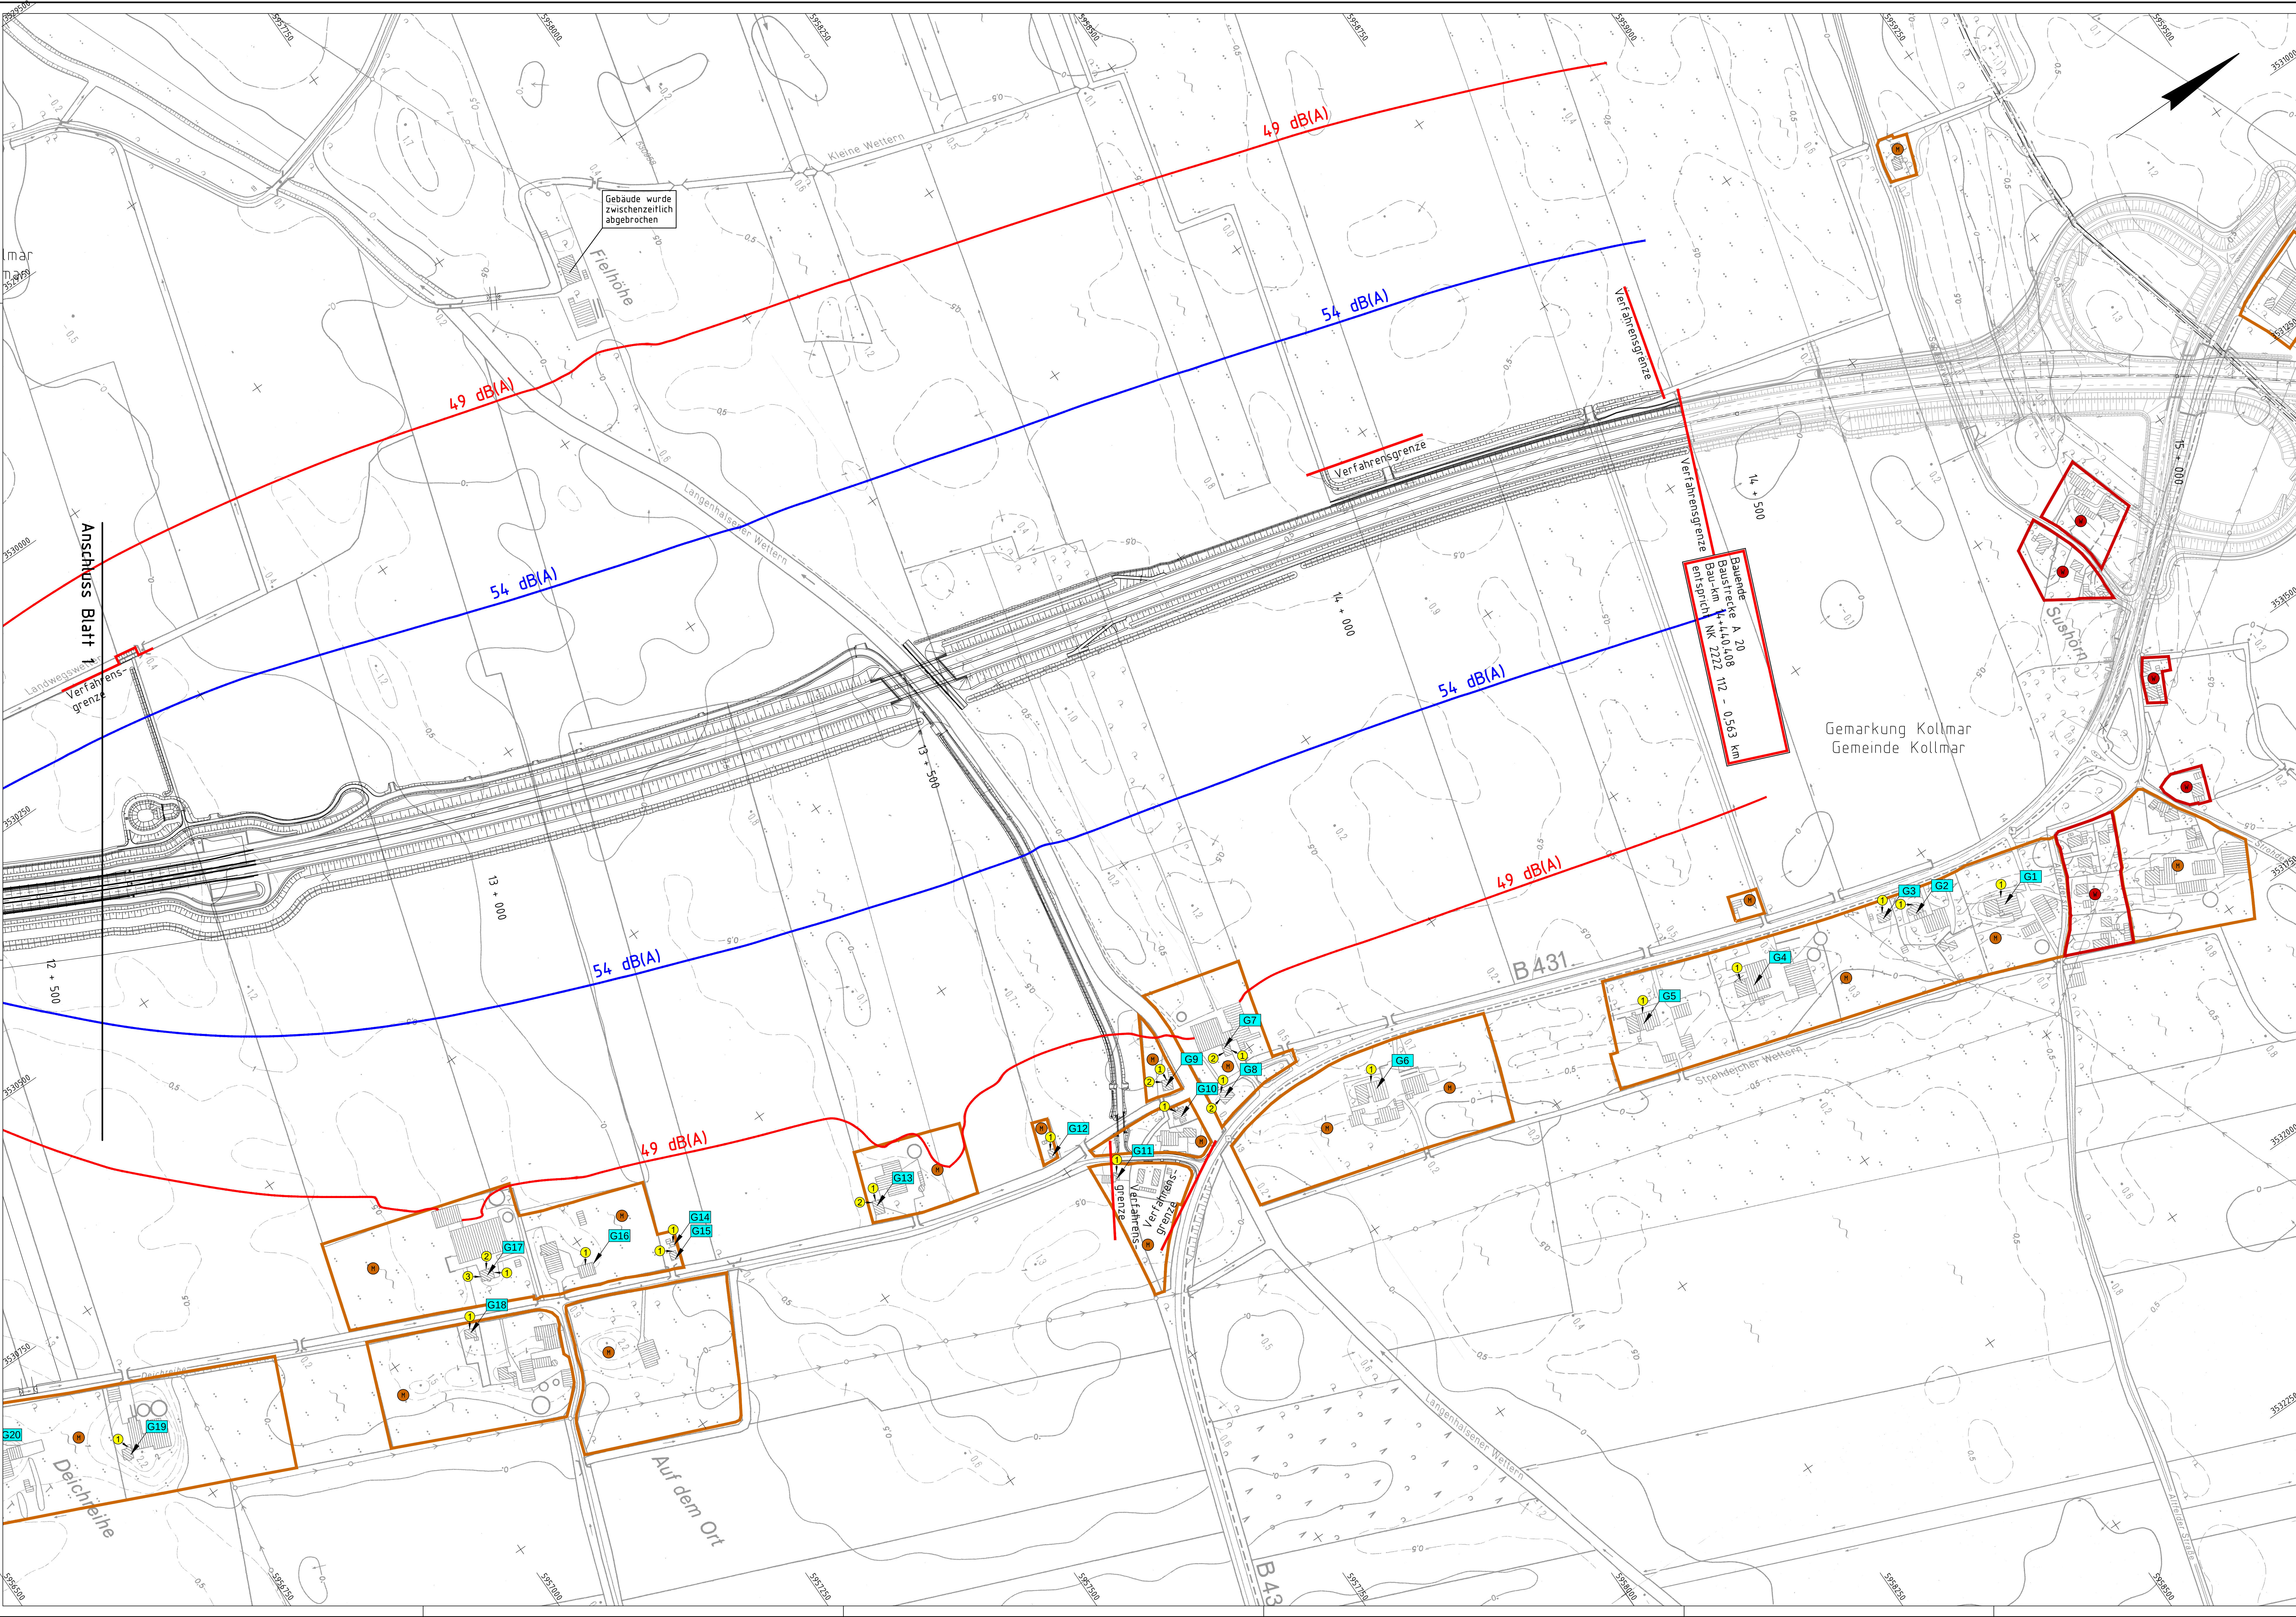

**Legende:**

**Flächennutzungen:**

- Wohnbauflächen, allgemeines Wohngebiet, Kleinsiedlungsgebiet
- Mischgebiet, Dorfgebiet

**Schallschutz:**


- Gebäudesseite mit Anspruch auf passiven Lärmschutz
- Immissionsort ohne Anspruch auf passiven Schallschutz
- Immissionsort mit Anspruch auf passiven Schallschutz
- Immissionsort Außenwohnbereich ohne Grenzwertüberschreitung im Tagzeitraum
- Immissionsort Außenwohnbereich mit Grenzwertüberschreitung im Tagzeitraum
- Bezeichnung Gebäude

**Linien gleicher Beurteilungspegel (Isophonen):**

- 49 dB(A) nachts ohne Schallschutz
- 49 dB(A) nachts mit Schallschutz
- 54 dB(A) nachts ohne Schallschutz
- 54 dB(A) nachts mit Schallschutz

**Kataster:**

- Landesgrenze
- Kreisgrenze
- Gemarkungsgrenze
- Gemeindegrenze
- Verfahrensgrenze

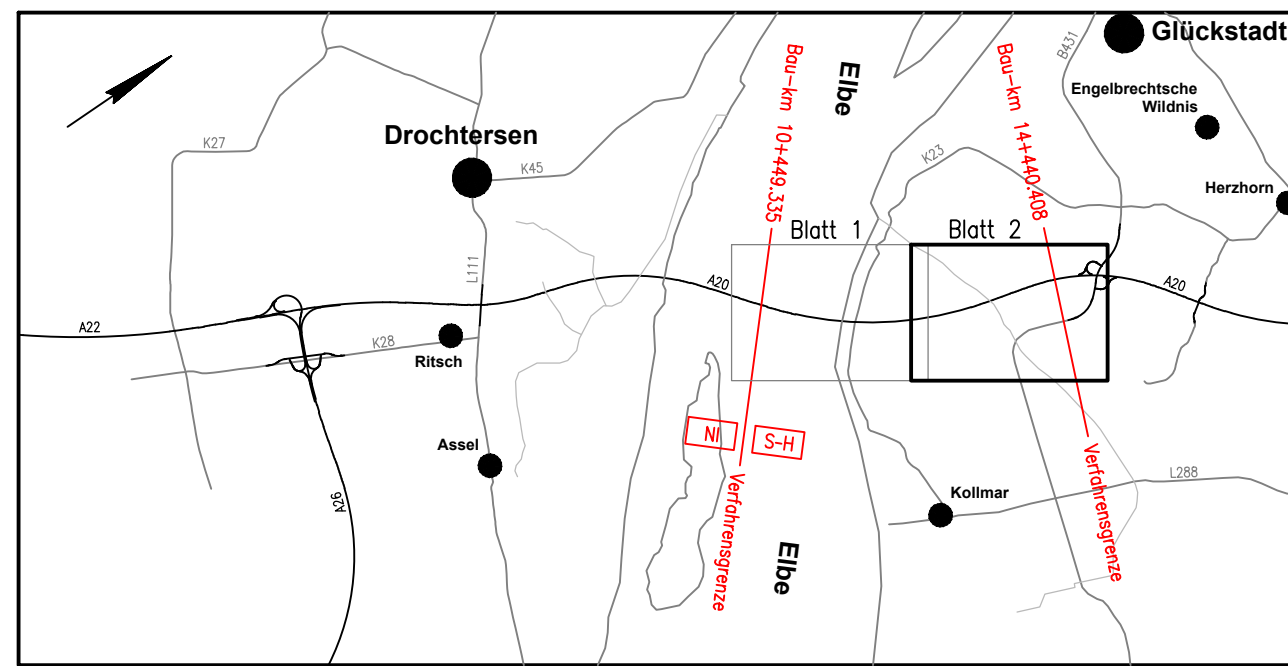

Für die Bearbeitung des Lageplanes wurden topografische Karten des Landesvermessungsamtes Schleswig-Holstein im Maßstab M 1:5.000, M 1:25.000 oder M 1:100.000 verwendet. Die Vervielfältigung erfolgt mit Genehmigung des Landesvermessungsamtes Schleswig-Holstein vom 27.08.2002, AZ: 12-562.6 S 298/02.

|                                                                      |                  |            |
|----------------------------------------------------------------------|------------------|------------|
| 6. Entfall Speicherbecken                                            | 03/14            | Stm / Wul  |
| 5. Anpassung der Isophonen an die gelinearten Prognoseverkehrszahlen | 12/11            | Stm / Wul  |
| 4. Ergänzung und Verschiebung von Flurstücksgrenzlinien              | 12/11            | Stm / Wul  |
| 3. Verschiebung Bauflächenrichtungsgrößen                            | 12/11            | Stm / Wul  |
| 2. Verbreiterung Berme (Bau-km 13+560 - 14+440)                      | 12/11            | Stm / Wul  |
| 1. Einzeichnung, Dimensionierung und Größe Speicherbecken            | 12/11            | Stm / Wul  |
| Nr.                                                                  | Art der Änderung | Datum Name |

|                                                                                              |                       |                |
|----------------------------------------------------------------------------------------------|-----------------------|----------------|
| Bearbeitung                                                                                  | Datum                 | Name           |
| <b>OBERMEYER</b><br>PLANEN+BERATEN GmbH                                                      | 02/2009               | Wul            |
| Michaelstraße 24<br>20459 Hamburg<br>Telefon: 040/3 49 62 99-0<br>Telefax: 040/3 49 62 99-90 | gezeichnet<br>02/2009 | Stm            |
|                                                                                              | geprüft<br>27.02.2009 | gez. E.V. Kohl |
| Proj.Nr.                                                                                     | 1 6 0 8 9             | Plan Nr.       |
|                                                                                              | P S 4 L P 1 4 0       | Index          |

**Landesbetrieb Straßenbau und Verkehr Schleswig-Holstein**

Strasse: A 20

von NK: nicht vorhanden  
nach NK: 222112 - 0,243 km

Näbster Ort: Glückstadt

Bau-km A 20: von 10+449,335 bis 14+440,408

Unterlage Nr.  
Blatt Nr.  
Reg. Nr.

**Neubau der A 20 Nord-West-Umfahrung Hamburg**

Landesgrenze Niedersachsen / Schleswig-Holstein bis B 431

Aufgestellt:  
Landesbetrieb Straßenbau und Verkehr Schleswig-Holstein  
Niederlassung Itzehoe

gez. Köster  
gepr. Köster

Itzehoe, den 31.03.2009

Planfeststellungsunterlage vom 31.03.2009

Anlage : 11.2  
Blatt : 2

Grundplan hergestellt:

Ergänzungen: