


Beispielhafter Querschnitt Trog Nord Bau-km 12+365.000

M 1:100

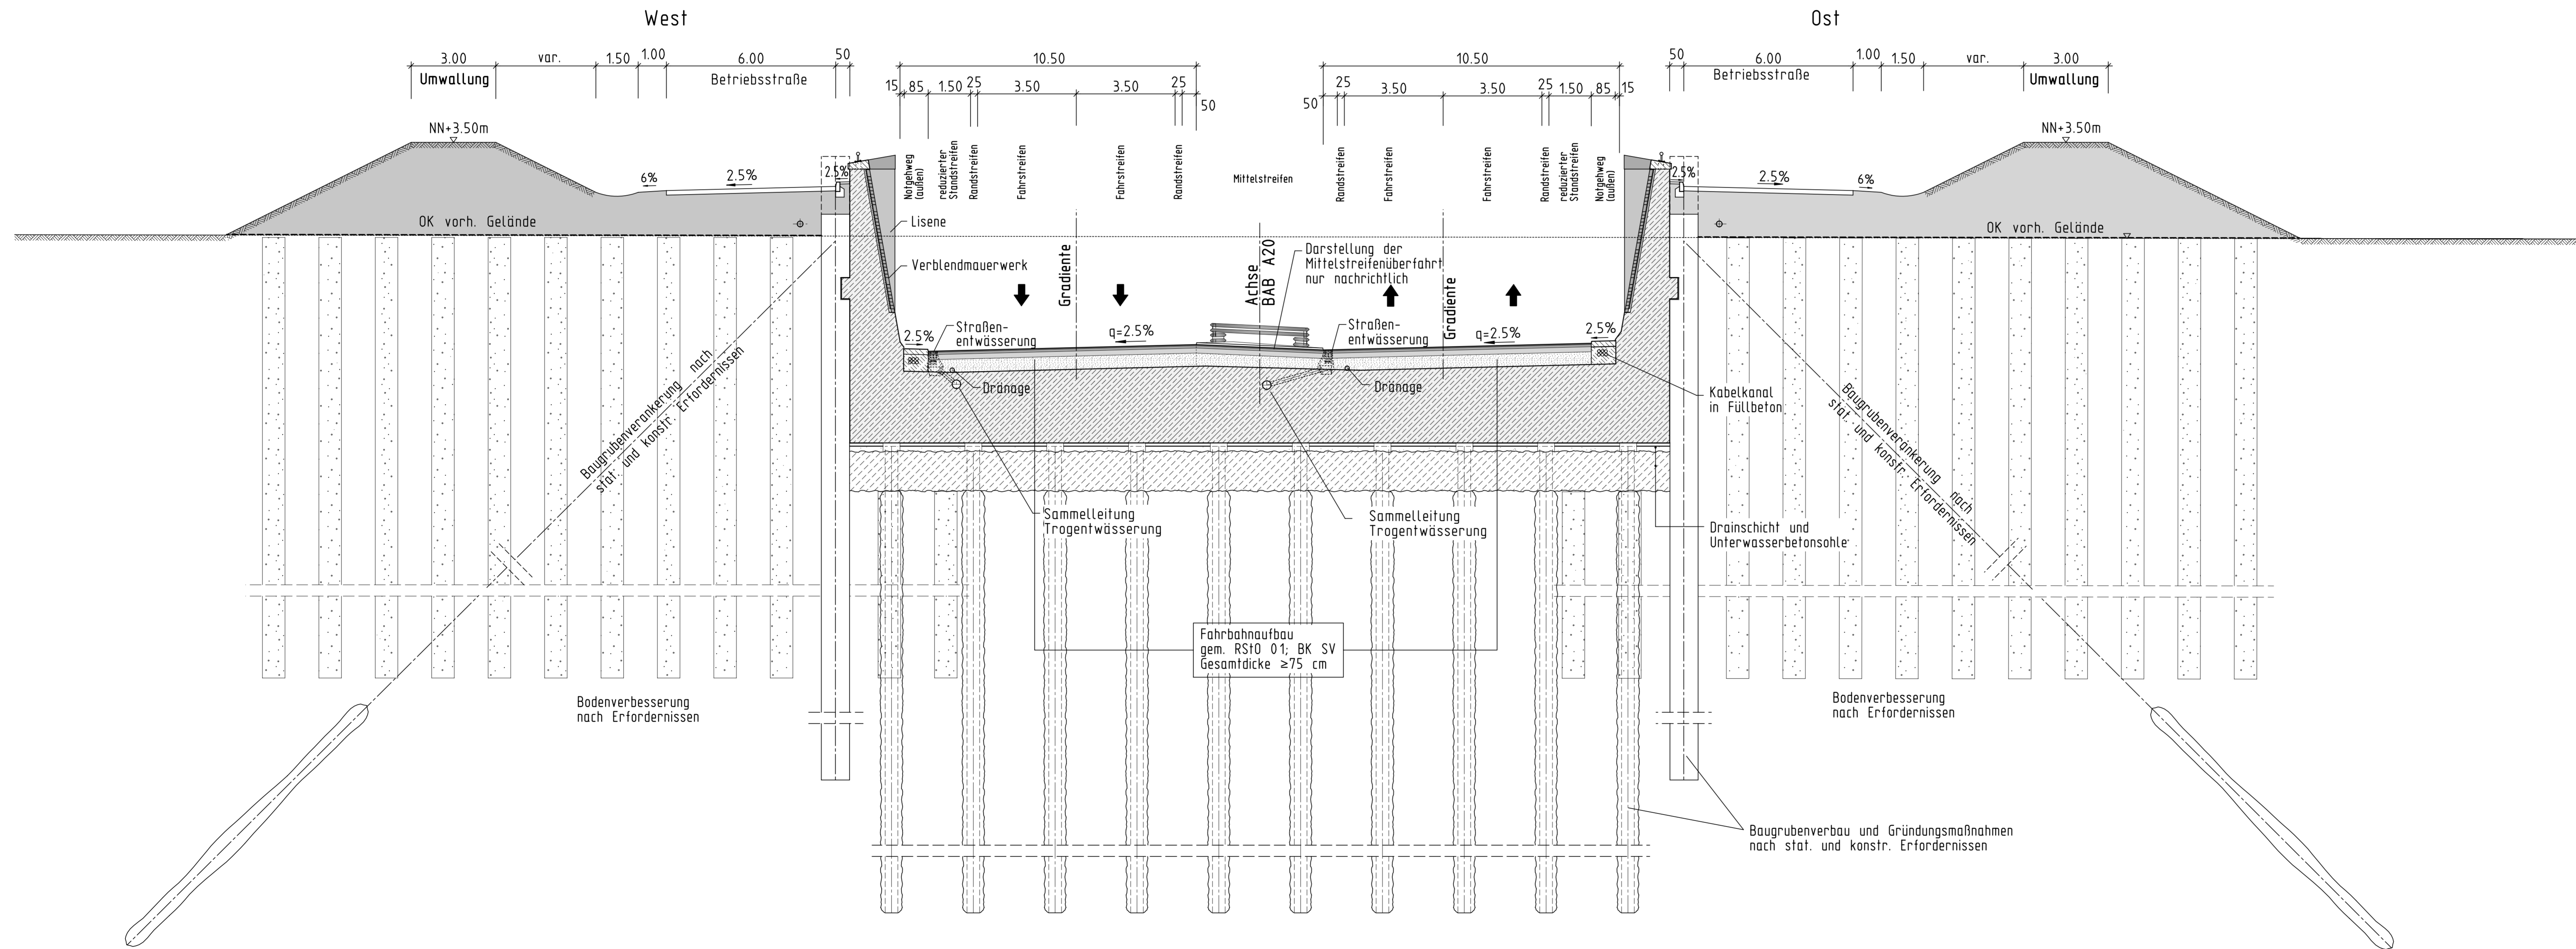

Nr.		Art der Änderung		Datum		Name	
 Ingenieurgesellschaft		 INGENIEURGESELLSCHAFT MBH INGENIEURE GmbH		 Gesellschaft Bauingenieur Ingenieure mbH & Co. KG		 BEREITER INGENIEURE	
Zeichnungsnummer		Format		Datum		Name	
EQ-PFSH-11-QS-001		59,4 x 116,0		bearbeitet 02/2009 gezeichnet 02/2009 geprüft 02/2009		Pu/Wt Pu/Wt Hartmann Krauß	
CAD-File: EQ-PF-11-QS-001.dwg							
Landesbetrieb Straßenbau und Verkehr Schleswig-Holstein		Landesgrenze Niedersachsen / Schleswig-Holstein bis B 431		Unterlage Nr.		Blatt Nr.	
Straße: A 20		von NK nicht vorhanden nach NK 2222112 - 0,563 km		Datum		Name	
Nächster Ort: Glückstadt		Bau-km A 20: von 10+449,335 bis 14+440,408					
Neubau der A 20, Nord-West-Umfahrung Hamburg		Landesgrenze Niedersachsen / Schleswig-Holstein bis B 431		bearbeitet gezeichnet geprüft 03/2009		Berkner	
Aufgestellt: Landesbetrieb Straßenbau und Verkehr Schleswig-Holstein Niederlassung Itzehoe		gez. Kohlsaat		Itzehoe, den 31.03.2009		Nördliche Rampe Querschnitt Trog Maßstab: 1 : 100	
Planfeststellungsunterlage vom 31.03.2009		Anlage : 6		Blatt : 6			
Grundplan hergestellt:				Ergänzungen:			