


Beispielhafter Querschnitt Tunnel in offener Bauweise Nord Bau-km 12+226.000

M 1:100

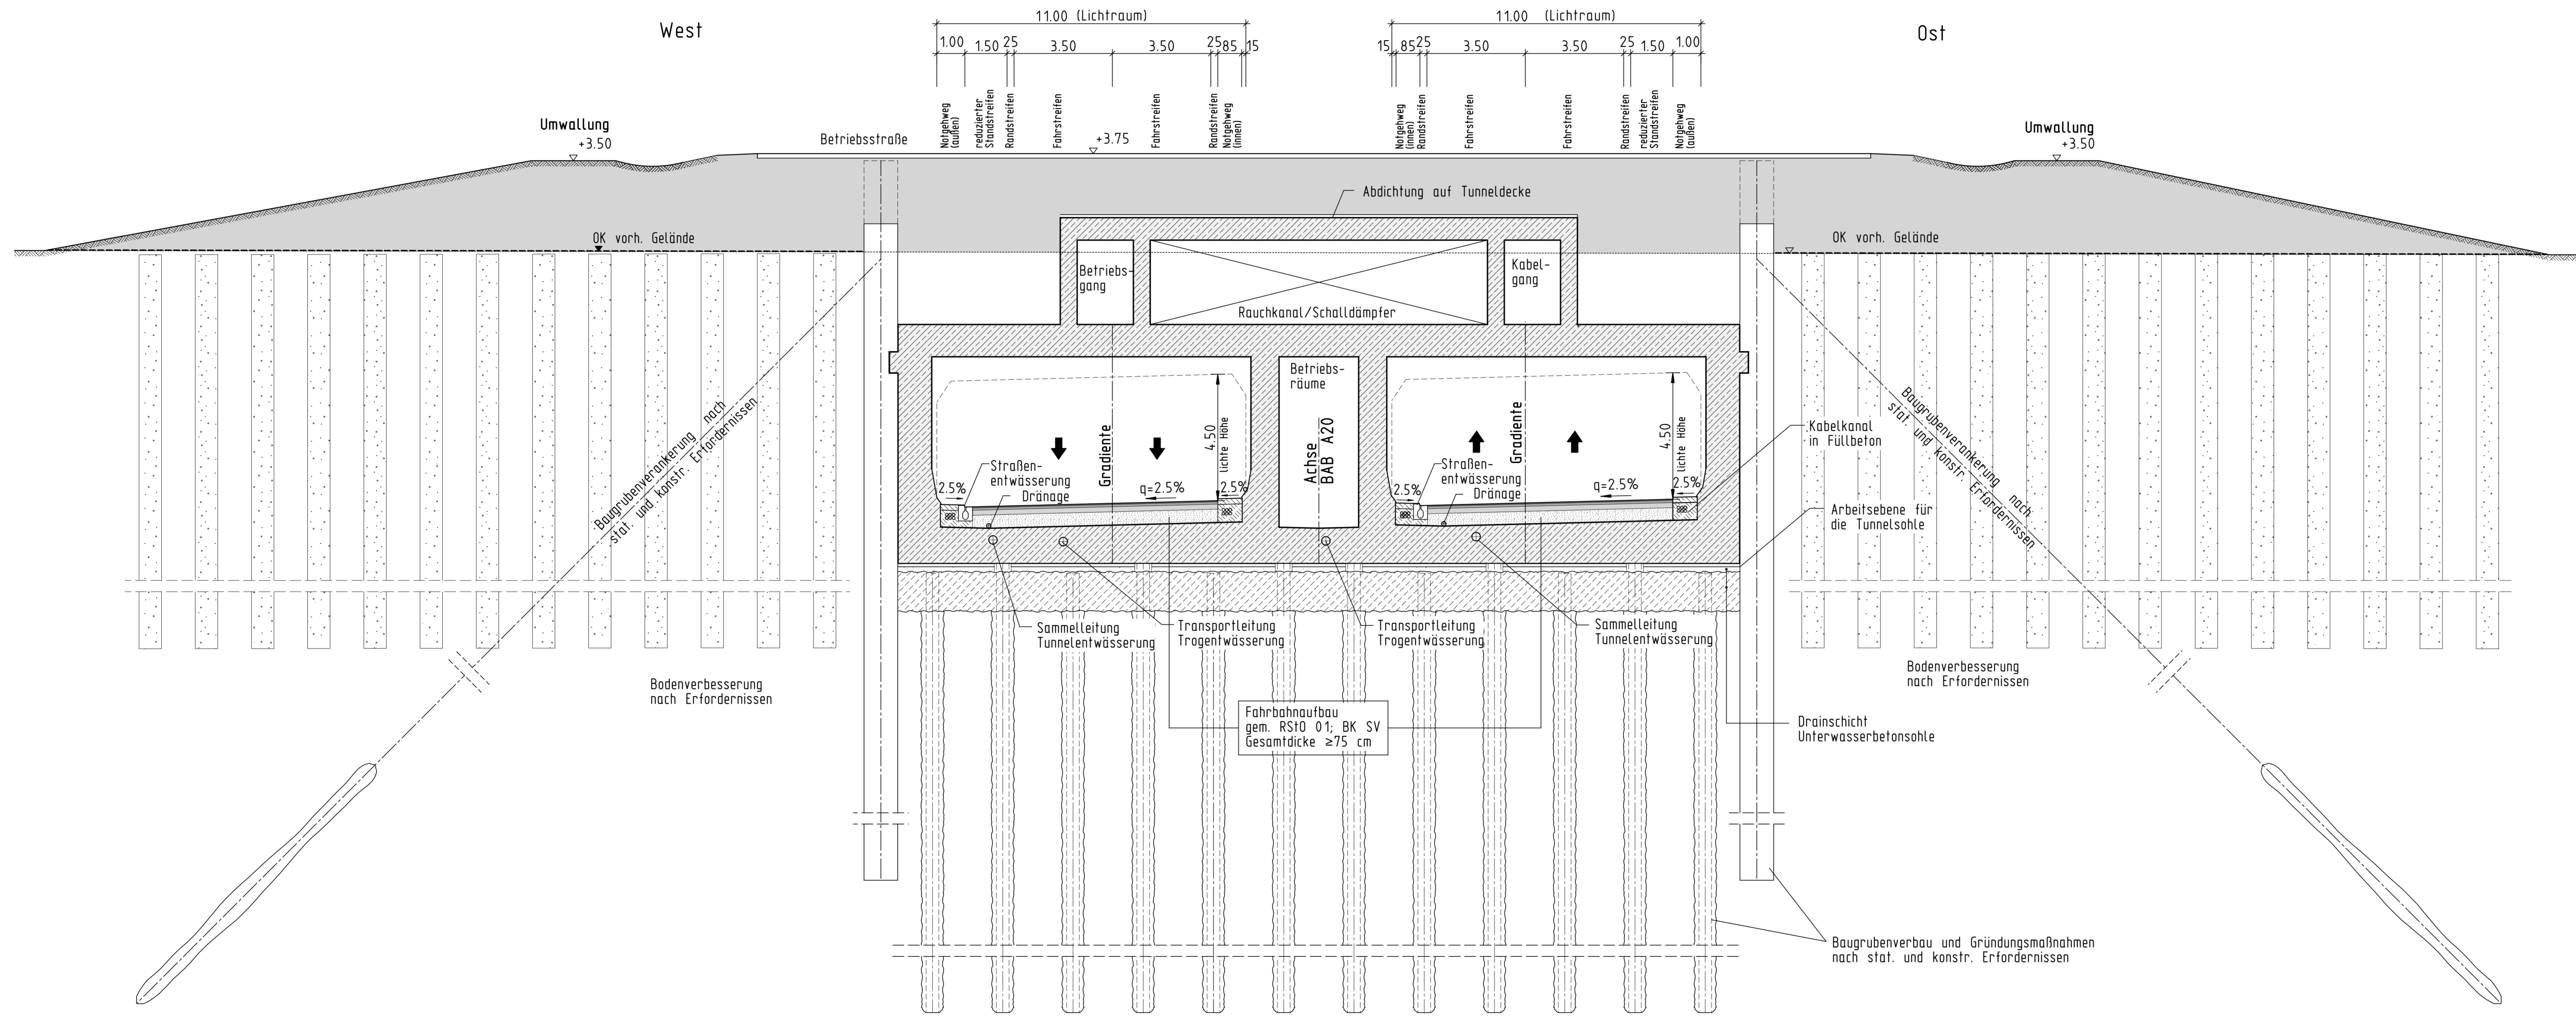

Nr.	Art der Änderung	Datum	Name
Zeichnungsnummer EQ-PFSH-13-QS-005		Format 59,4 x 116,0	Datum 02/2009
CAD-File: EQ-PF-13-QS-005.dwg		bearbeitet gezeichnet geprüft	Name Pu/Wt Hartmann Krauß
Landesbetrieb Straßenbau und Verkehr Schleswig-Holstein			Unterlage Nr. Blatt Nr. Reg. Nr.
Neubau der A 20, Nord-West-Umfahrung Hamburg			Datum Name
Landesgrenze Niedersachsen / Schleswig-Holstein bis B 431			bearbeitet gezeichnet geprüft 03/2009 Bekner
Aufgestellt: Landesbetrieb Straßenbau und Verkehr Schleswig-Holstein Niederlassung Itzehoe			Nördliche Rampe Querschnitt Tunnel in offener Bauweise Maßstab: 1 : 100
gez. Kohlsaat Itzehoe, den 31.03.2009			
Planfeststellungsunterlage vom 31.03.2009			
Anlage : 6 Blatt : 5			
Grundplan hergestellt:		Ergänzungen:	