


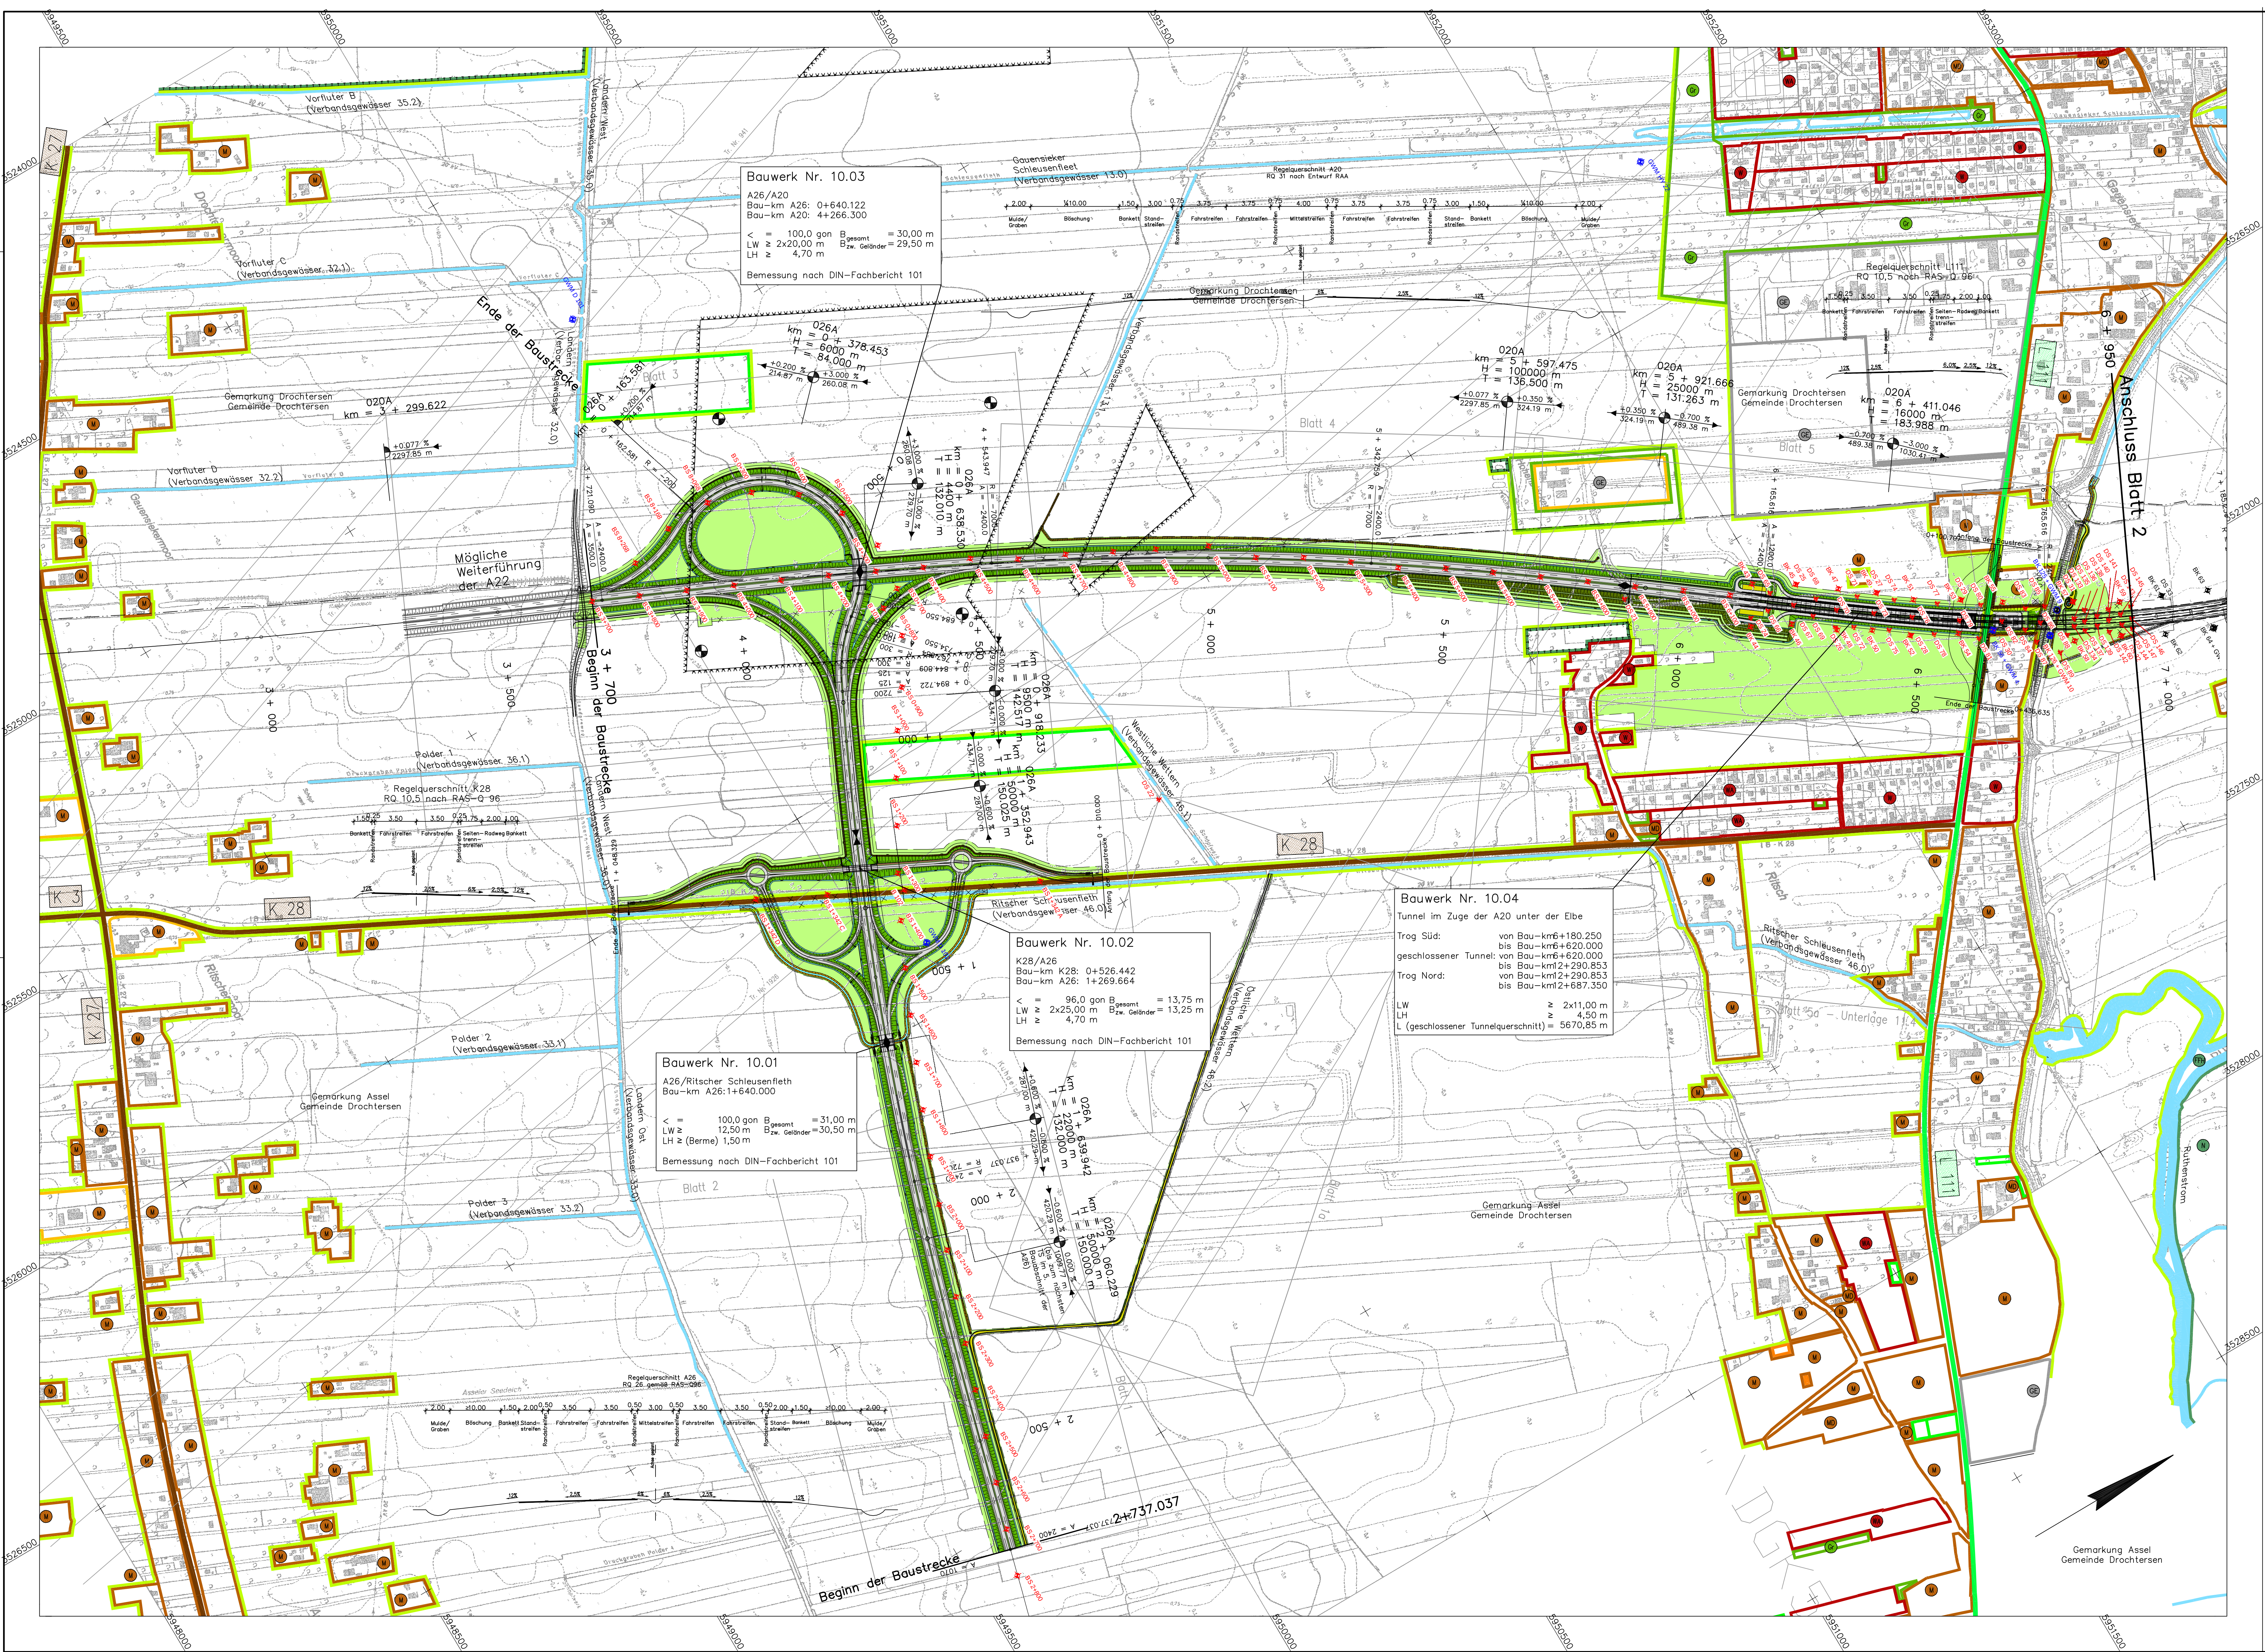

Legende:

- Wohnbauflächen, allgemeines Wohngebiet, Kleinsiedlungsgebiet
- Mischgebiet, Dorfgebiet
- Gewerbegebiet
- Grünfläche
- Landschaftsschutzgebiet
- Naturschutzgebiet
- Sonderflächen
- Private Grünfläche
- Gemeindebedarf
- Landwirtschaft
- Forstwirtschaft
- Abwasserbeseitigung
- Gewässer
- Überschemmungsgebiet
- Flächen für Maßnahmen zum Schutz, zur Pflege und zur Entwicklung von Natur und Landschaft
- Winderogierungsflächen, einzeln oder in Winderogierungsparks (vorhanden)
- Richtfunktrasse der Deutschen Telekom und anderer Betreiber mit Schutzzone und Bauhöhenbeschränkung § 5 (4) BauGB (nachrichtliche Übernahme)
- Planung:
 - Wirtschaftsweg (wassergebundene Deckschicht) mit Bankett
 - Wirtschaftsweg (bituminöse Deckschicht) mit Bankett
 - Entwässerungsmulde mit Fließrichtung
 - Dammboschung
 - Gelweg
 - Roadway
 - Seitenstreifen
 - Fahrbahn / Anpassungsbereich
 - Bankett
 - ggm. Rad- und Gehweg mit Bankett und Angabe des Querschnitts
 - Grünstreifen
 - Entwässerungsgraben mit Fließrichtung durch die Baumaßnahme dauerhaft in Anspruch genommene Fläche
 - Lärmschutzwall
 - geplanter Rückbau / Abruch

Kataster:

- Landesgrenze
- Kreisgrenze
- Gemarkungsgrenze
- Gemeindegrenze


Planung:

- Wirtschaftsweg (wassergebundene Deckschicht) mit Bankett
- Wirtschaftsweg (bituminöse Deckschicht) mit Bankett
- Entwässerungsmulde mit Fließrichtung
- Dammboschung
- Gelweg
- Roadway
- Seitenstreifen
- Fahrbahn / Anpassungsbereich
- Bankett
- ggm. Rad- und Gehweg mit Bankett und Angabe des Querschnitts
- Grünstreifen
- Entwässerungsgraben mit Fließrichtung durch die Baumaßnahme dauerhaft in Anspruch genommene Fläche
- Lärmschutzwall
- geplanter Rückbau / Abruch

Tr. Nr.:

- Wohnbauflächen, allgemeines Wohngebiet, Kleinsiedlungsgebiet
- Mischgebiet, Dorfgebiet
- Gewerbegebiet
- Grünfläche
- Landschaftsschutzgebiet
- Naturschutzgebiet
- Sonderflächen
- Private Grünfläche
- Gemeindebedarf
- Landwirtschaft
- Forstwirtschaft
- Abwasserbeseitigung
- Gewässer
- Überschemmungsgebiet
- Flächen für Maßnahmen zum Schutz, zur Pflege und zur Entwicklung von Natur und Landschaft
- Winderogierungsflächen, einzeln oder in Winderogierungsparks (vorhanden)
- Richtfunktrasse der Deutschen Telekom und anderer Betreiber mit Schutzzone und Bauhöhenbeschränkung § 5 (4) BauGB (nachrichtliche Übernahme)

- BK 47 Kernbohrung
- BK 56 + GWM 4 Bohrung als Grundwassermeßstelle ausgebaut
- BS 0 + 700 Kleinbohrung
- DS 86 Drucksondierung

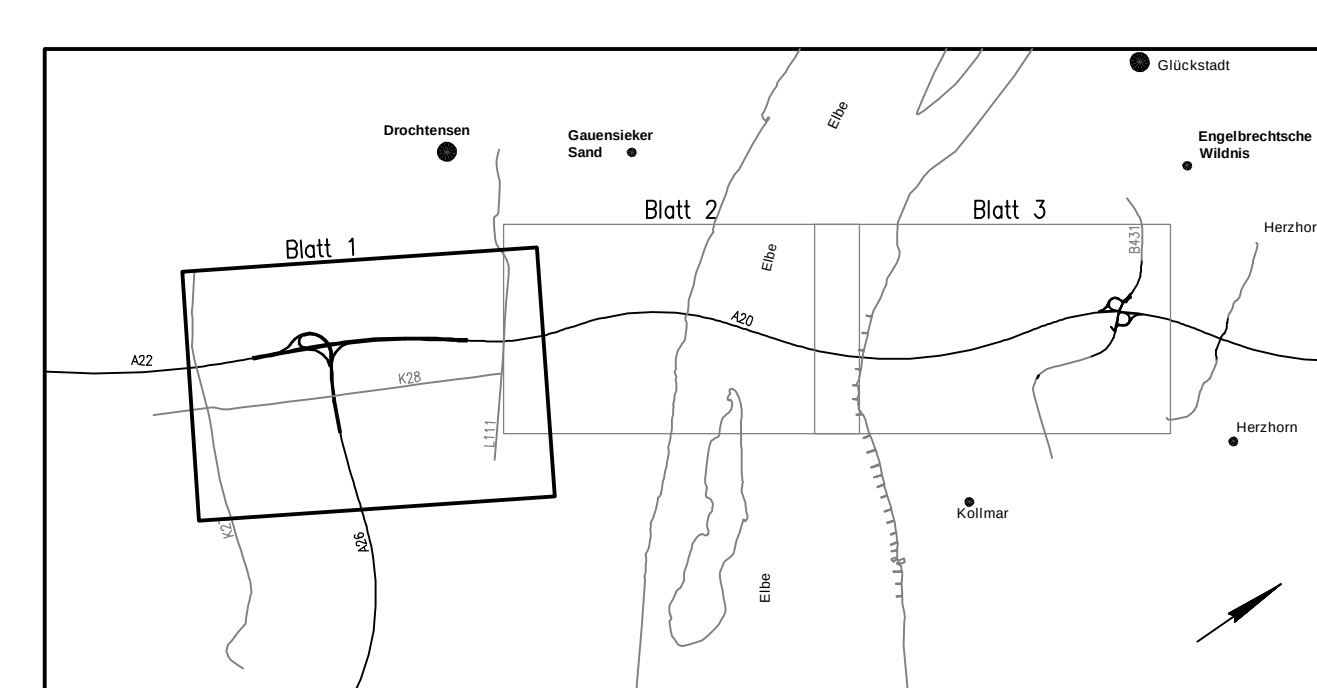

Quelle: Auszug aus den Geobasisdaten der Niedersächsischen Vermessungs- und Katasterverwaltungen.

Nachrichtlich

Nr.	Art der Änderung	Datum	Name

Bearbeitung	Datum	Name

Landesbetrieb Straßenbau und Verkehr Schleswig-Holstein	Unterlage Nr. 9

Neubau der A20, Nord-West-Umfahrung Hamburg	Blatt Nr. 1

Übersichtsplan mit Aufschlüssen	Datum	Name

Aufgestellt	Geprüft

Gesehen	Gesehen

Grundplan hergestellt:	Ergänzungen:

OBERMEYER PLANEN+BERATEN GmbH

Michaelstraße 24
20045 Hamburg
Telefon 040/3 40 82 99-0
Telefax 040/3 40 82 99-10