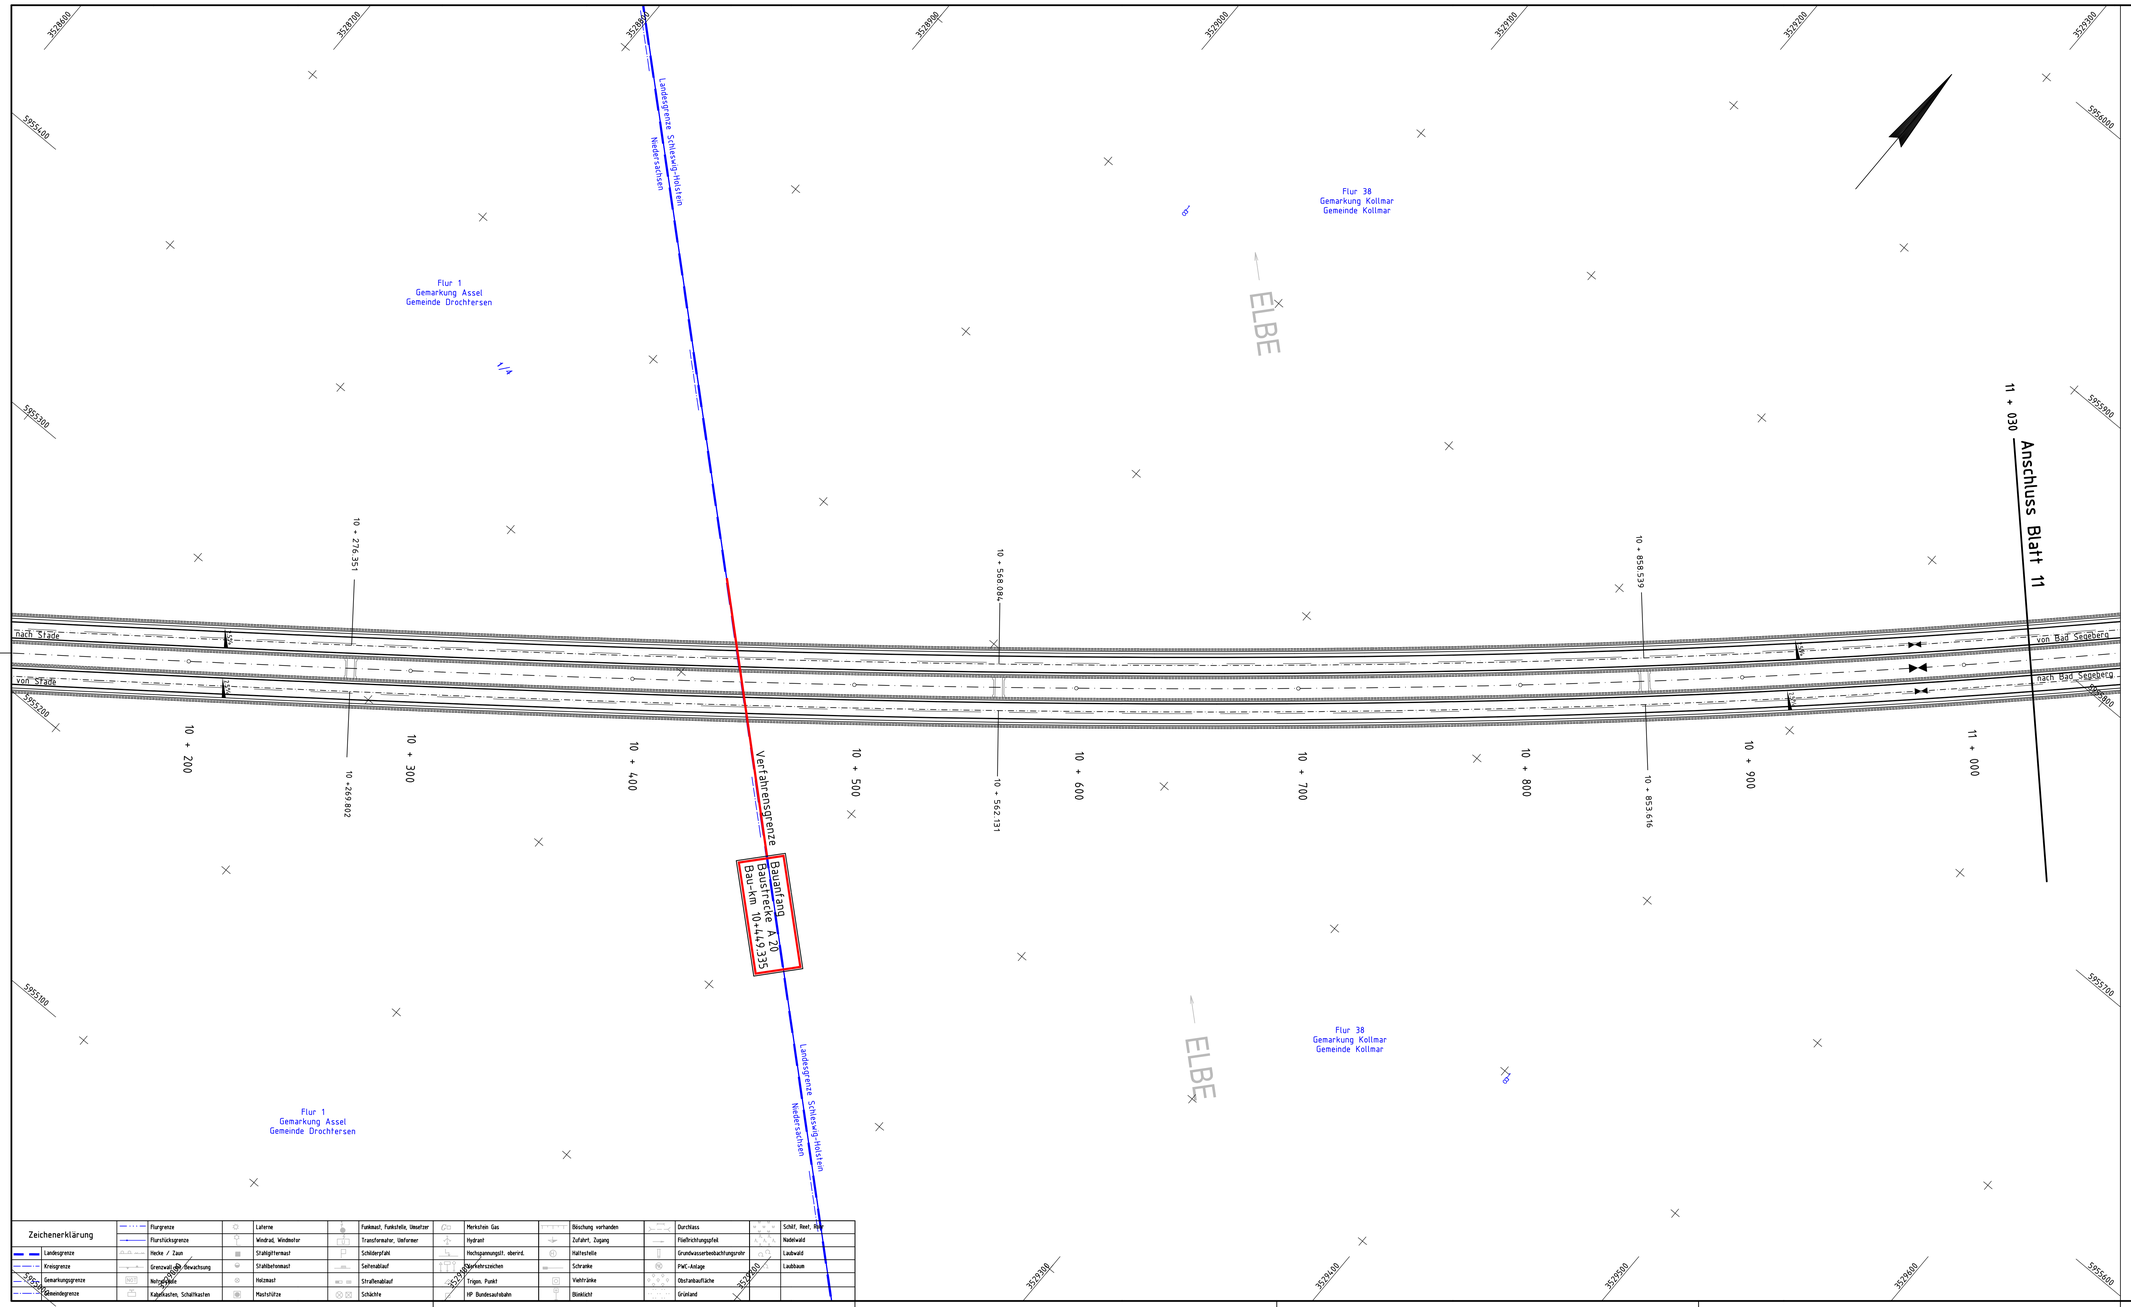

Zeichenerklärung																	
		Flurgrenze		Laterne		Funkmast, Funkstelle, Umsetzer		Merkstein Gas		Böschung vorhanden		Durchlass		Schilf, Riet, Röhr			
		Flurstücksgrenze		Windrad, Windmotor		Transformator, Umformer		Hydrant		Zufahrt, Zugang		Fließrichtungspfeil		Nadelwald			
	Landesgrenze	Hecke / Zaun		Stahlgittermast		Schilderpfahl		Hochspannungsltt. oberird.		Haltestelle		Grundwasserbeobachtungsrohr		Laubwald			
	Kreisgrenze	Grenzstein, Vermarkung		Stahlbetonmast		Seilmarkiert		Verkehrszeichen		Schranke		PWC-Anlage		Laubbaum			
	Gemarkungsgrenze	Notrufsäule		Holzmast		Straßenablauf		Trigon. Punkt		Viehtränke		Obstanbaufläche					
	Gemeindegrenze	Kabelkasten, Schaltkasten		Mastsfüße		Schächte		HP Bundesautobahn		Bleilicht		Grünland					

Legende:

Grunderwerb:

- 1 — Farbe des jeweiligen Eigentümers
- Eigentümer Nummer
- 3756 m² — Erwerbsfläche
- (15591 m²) — Restfläche
- (930 m²) — vorübergehend benötigte Fläche
- (70 m²) — dingliche Sicherung
- (120 m²) — vorübergehend benötigte Fläche + dingliche Sicherung
- geplanter Rückbau / Abbruch

Die Flächen des Grunderwerbs wurden grafisch ermittelt. Die Grunderwerbspläne sind nur in Korrespondenz mit dem Grunderwerbsverzeichnis zu verwenden.

GLL Behörde für Geoinformation, Landesentwicklung und Liegenschaften

Quelle: Auszug aus den Geobasisdaten der Niedersächsischen Vermessungs- und Katasterverwaltung.

Koordinatensystem: Gauss-Krüger, Höhensystem: NN 160

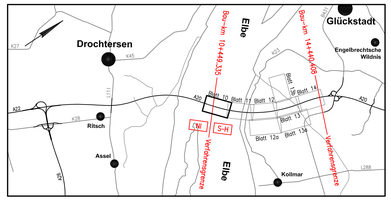

Nr.	Art der Änderung	Datum	Name

Bearbeitung

OBERMEYER PLANEN+BERATEN GmbH
Michaelisstraße 24
20459 Hamburg
Telefon: 040/3 49 62 99-0
Telefax: 040/3 49 62 99-90

	Datum	Name
bearbeitet	02/2009	Wul
gezeichnet	02/2009	Stm
geprüft	27.02.2009	gez. I.V. Kohl

Proj.Nr. 1 6 0 8 9 | Zk Wgr. P S 4 L P 1 2 0 | Index

Landesbetrieb Straßenbau und Verkehr Schleswig-Holstein

Straße: A 20
Nächster Ort: Glückstadt
von NK: nicht vorhanden
nach NK: 2222112 – 0,563 km
Bau-km A 20: von 10+449,335 bis 14+440,408

Unterlage Nr.
Blatt Nr.
Proj. Nr.

	Datum	Name
bearbeitet	—	—
gezeichnet	—	—
geprüft	03/2009	Müller

Neubau der A 20
Nord–West–Umfahrung Hamburg

Landesgrenze Niedersachsen / Schleswig–Holstein bis B 431

Grunderwerbsplan
Bau–km 10+449,335 bis Bau–km 11+030

Maßstab: 1:1.000

Aufgestellt:
Landesbetrieb Straßenbau und Verkehr Schleswig–Holstein
Niederlassung Itzehoe

gez. Kohlsaat

Itzehoe, den 31.03.2009

Planfeststellungsunterlage
vom 31.03.2009
Anlage : 14.1
Blatt : 10

Grundplan hergestellt: 07/2004

aphos Leipzig AG
Prager Straße 17
04103 Leipzig

Aufnahme	21.03.2003 bzw. 01.04.2005
Feldvergleich	03/2007
terrestrische Nachvermessung	06/2004
Kataster	Stand 2003/2006

Ergänzungen:

\\HAMNW01\VOL1\PROJEKTE\16089\B\CAD\PS4\DPB\L\PP\PS4LP150.dwg

Blattgröße: 594x1160