



Regelquerschnitt A 20
RQ 31 gemäß RAA
Bereich Schleswig-Holstein - Sägezahnprofil
mit geschlossener Entwässerung
Bau-km 12+800 bis Bau-km 13+470

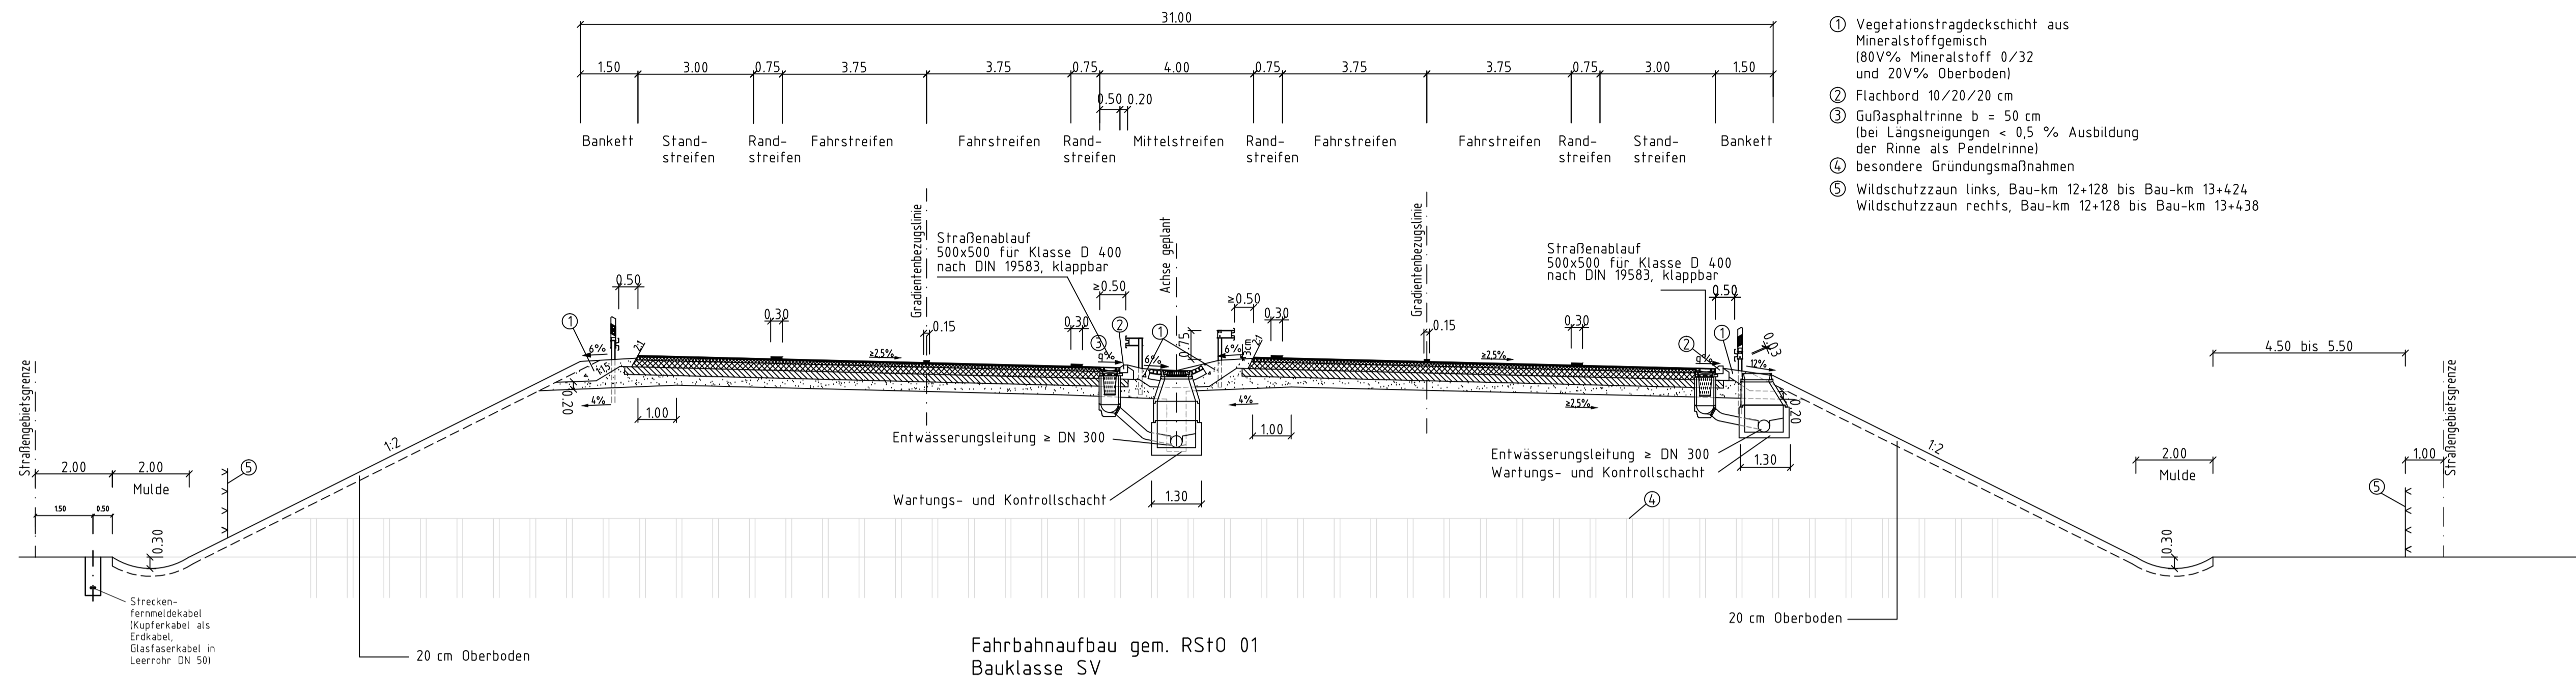

- ① Vegetationstragdeckschicht aus Mineralstoffgemisch (80V% Mineralstoff 0/32 und 20V% Oberboden)
- ② Flachbord 10/20/20 cm
- ③ Gußasphaltrinne b = 50 cm (bei Längsneigungen < 0,5 % Ausbildung der Rinne als Pendelrinne)
- ④ besondere Gründungsmaßnahmen
- ⑤ Wildschutzzaun links, Bau-km 12+128 bis Bau-km 13+424
Wildschutzzaun rechts, Bau-km 12+128 bis Bau-km 13+438

Regelquerschnitt A 20
RQ 31 gemäß RAA
Bereich Schleswig-Holstein - Sägezahnprofil
mit Entwässerung in Mulde
Bau-km 13+772 bis Bau-km 14+440,408

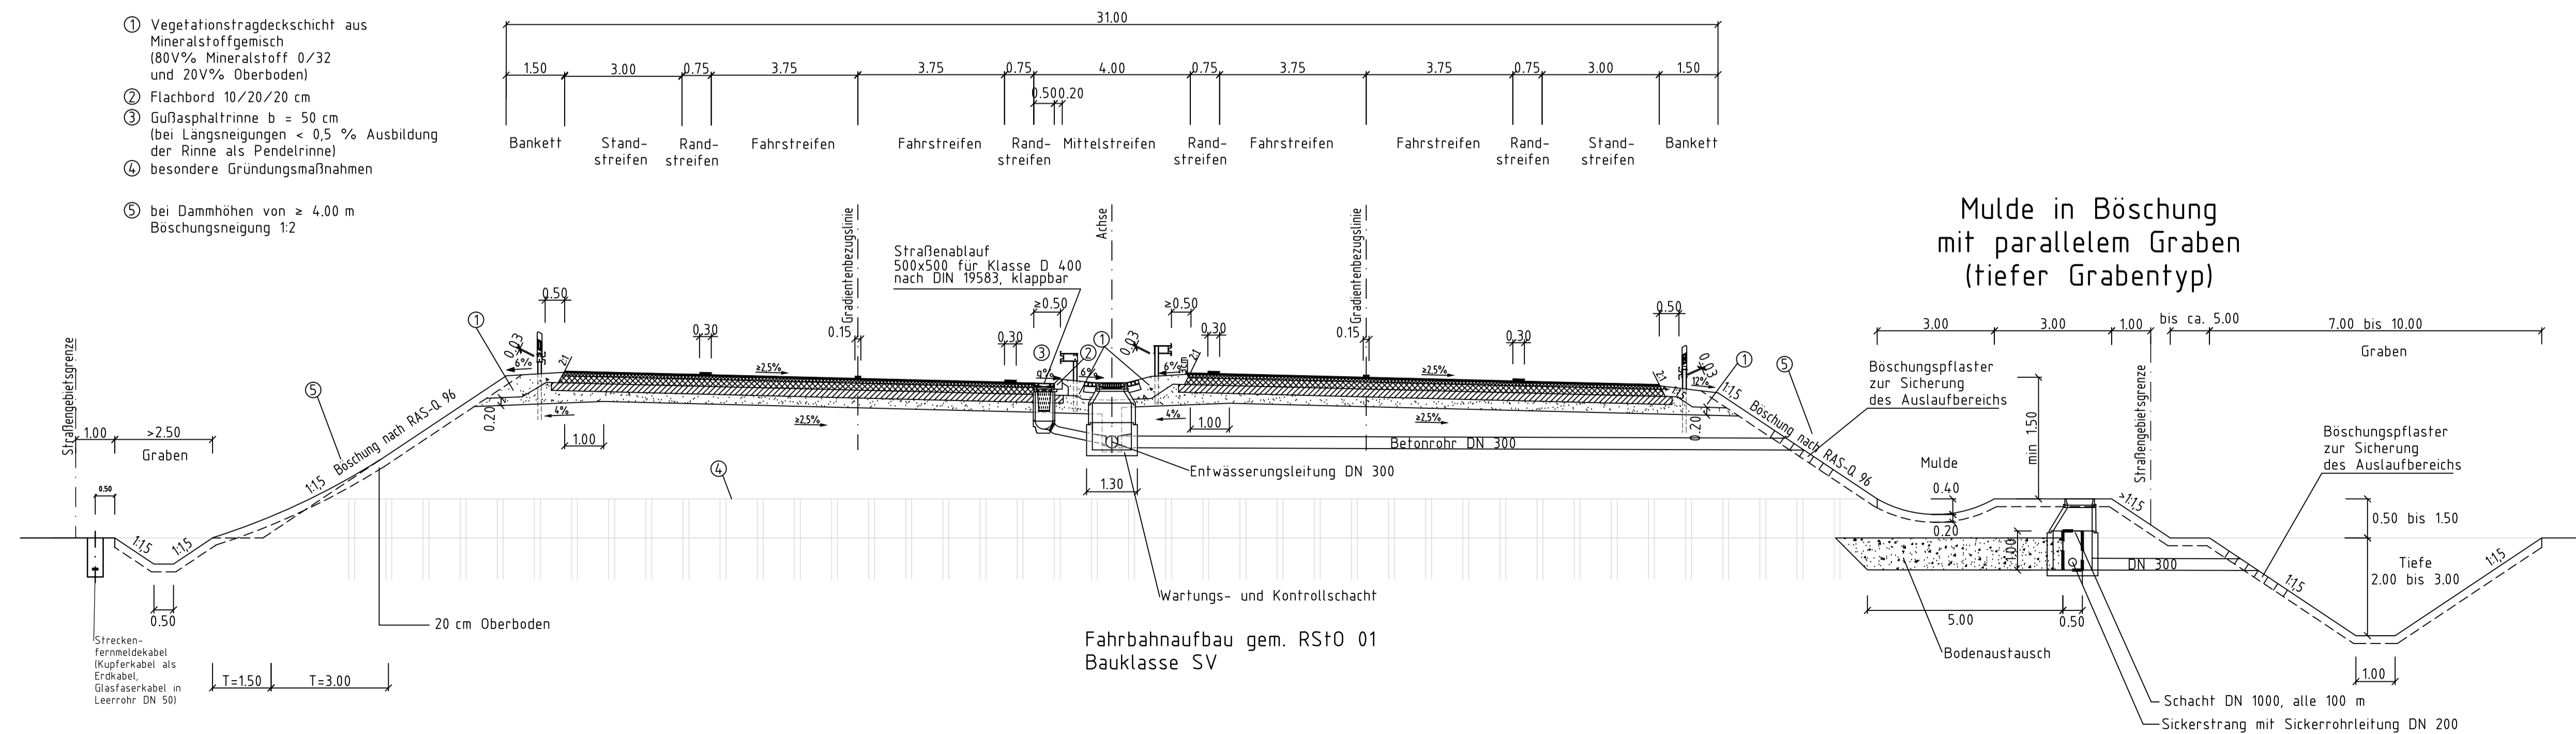

- ① Vegetationstragdeckschicht aus Mineralstoffgemisch (80V% Mineralstoff 0/32 und 20V% Oberboden)
- ② Flachbord 10/20/20 cm
- ③ Gußasphaltrinne b = 50 cm (bei Längsneigungen < 0,5 % Ausbildung der Rinne als Pendelrinne)
- ④ besondere Gründungsmaßnahmen
- ⑤ bei Dammhöhen von >= 4,00 m Böschungsneigung 1:2

| | | |
|---|------------------|------------|
| 4. Entfall Sickerrohr im Mittelstreifen | 12/14 | Stm / Wul |
| 3. RQ unten: Ergänzung Sickerstrang, Verbreiterung Berme, Entfall Absetzschacht | 12/11 | Stm / Wul |
| 2. RQ oben: Wildschutzzaun ergänzt, Änderung Straßengebietsgrenze | 12/11 | Stm / Wul |
| 1. RQ unten: Ersatz der Mulde (links) durch einen Straßengraben | 12/11 | Stm / Wul |
| Nr. | Art der Änderung | Datum Name |

| | | | |
|---|------------|------------|-----------------|
| Bearbeitung | | Datum | Name |
| OBERMEYER PLANEN+BERATEN GmbH | bearbeitet | 02/2009 | Wul |
| | gezeichnet | 02/2009 | Stm |
| | geprüft | 27.02.2009 | gez. i.V. Kohl |
| Proj.Nr. | 1 6 0 8 9 | Plan.Nr. | P S 4 Q P 1 1 0 |

| | | |
|--|--|---|
| Landesbetrieb Straßenbau und Verkehr Schleswig-Holstein | | Unterlage Nr. |
| Straße: A 20 | | Blatt Nr. |
| von NK: nicht vorhanden nach NK: 222212 - 0,363 km | | Reg. Nr. |
| Nächster Ort: Glückstadt | Bau-km A 20: von 10+449,335 bis 14+440,408 | Datum |
| Neubau der A 20 Nord-West-Umfahrung Hamburg | | Name |
| Landesgrenze Niedersachsen / Schleswig-Holstein bis B 431 | | bearbeitet |
| | | gezeichnet |
| | | geprüft |
| | | 03/2009 Müller |
| Aufgestellt: Landesbetrieb Straßenbau und Verkehr Schleswig-Holstein Niederlassung Itzehoe | | Straßenquerschnitte A 20 Schleswig-Holstein |
| gez. Kötter | | Maßstab: 1:100 |
| Itzehoe, den 31.03.2009 | | |

| |
|---|
| Planfeststellungsunterlage vom 31.03.2009 |
| Anlage : 6 |
| Blatt : 1 |
| Grundplan hergestellt: |
| Ergänzungen: |

| | | | |
|----------|-----------|----------|-----------------|
| Proj.Nr. | 1 6 0 8 9 | Plan.Nr. | P S 4 Q P 1 1 0 |
|----------|-----------|----------|-----------------|