



Entwässerungsabschnitt 4  
Bau-km 3+450 re bzw. 3+700 li - 6+470

H = 50000,000 m  
T = 402,500 m  
f = -1,620 m  
km 4+510,439  
h TS = 58,873 m

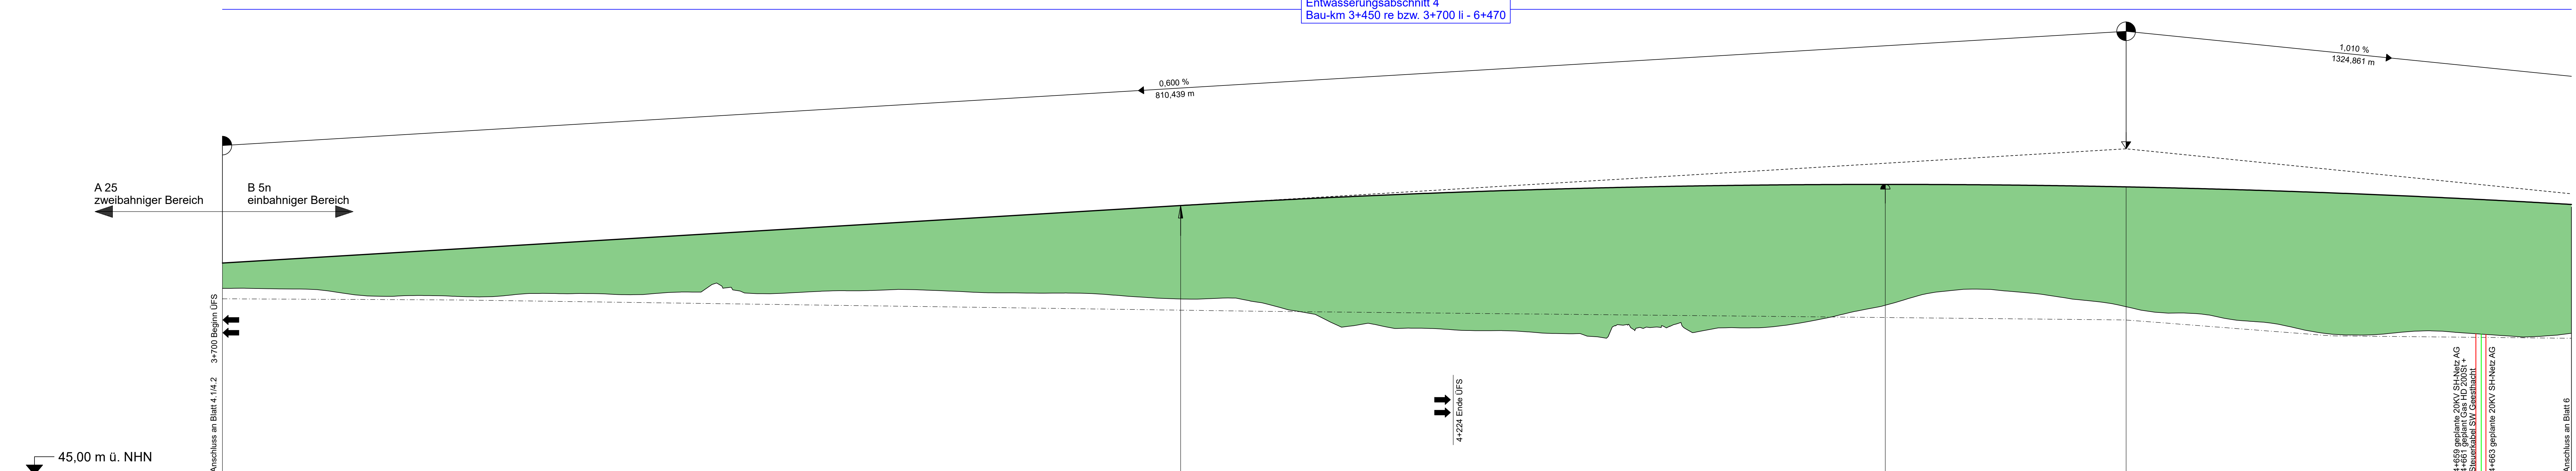

	3+700	3+800	3+900	4+000	4+100	4+200	4+300	4+400	4+500	4+600	4+700
Station Gradiente	700,00	720,00	740,00	760,00	780,00	800,00	820,00	840,00	860,00	880,00	900,00
Station Gelände	700,00	720,00	740,00	760,00	780,00	800,00	820,00	840,00	860,00	880,00	900,00
Entwässerung links											
Entwässerung rechts											
Geländehöhe	52,93	52,92	52,88	52,83	52,79	52,74	52,69	52,64	52,59	52,54	52,49
Gradientenhöhe	54,01	54,13	54,25	54,37	54,49	54,61	54,73	54,85	54,97	55,09	55,21

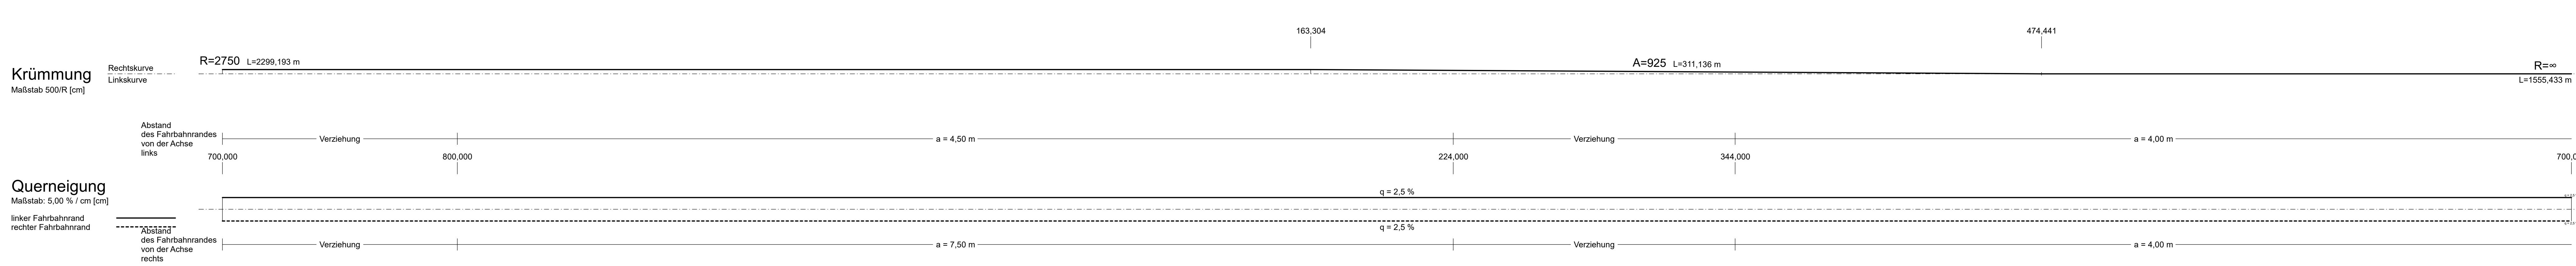

### Zeichenerklärung

- Gradientenhochpunkt
- Gradientenliefpunkt
- Ausrundungsbeginn Wanne / Ausrundungsende Kuppe
- Damm
- Einschnitt
- Graben/Müde links
- Graben/Müde rechts
- Schacht links
- Schacht mitte
- Schacht rechts
- Schacht mitte u. rechts
- Schacht mitte und links
- Lärmschutz
- Lärmschutzwand rechts
- Lärmschutzwand links
- Irritationschutzzeihrichtung rechts
- Irritationschutzzeihrichtung links
- Irritationschutzzeihrichtung rechts / links
- Versorgungseinrichtung
- Energie
- Telekom
- Regenwasser
- Trinkwasser
- Neigungsbruchpunkt mit Angabe von: Ausrundungshalbmesser, Tangentiallänge, Stachöhe, Bau-km, Höhe Tangentialpunkt
- Längsneigung und Abstand zum Neigungsbruchpunkt
- Robrleitung mit Angabe der Dimension, des Materials und der Längsneigung
- Robrleitung links
- Robrleitung rechts
- Robrleitung mitte
- Lärmschutzwand rechts
- Lärmschutzwand links
- Kollisionschutzzeihrichtung rechts
- Kollisionschutzzeihrichtung links
- Kollisionschutzzeihrichtung rechts / links
- Gastleitung
- Signalkabel (AKN Bahnstecke)
- Fernmeldkabel

Nr.	Art der Änderung	Datum	Zeichen
1.2	2.2	3.2	4.2
5	6	7	8
9	10	11	

Entwurfsbearbeitung:

**EIBS** Entwurfs- und Ingenieurbüro Straßenwesen GmbH  
Bernhardstraße 92, 01187 Dresden, Tel. (0351)46610

bearbeitet: 05/2018  
geprüft: 08.05.2018  
Name: Renner  
Projekt-Nr.: 21.7741.01

Schleswig-Holstein Der echte Norden

**LBV.SH** Schleswig-Holstein Landesbetrieb Straßenbau und Verkehr

Niederlassung Lübeck Jerusalemberg 9 23568 Lübeck

geprüft: Scheil / Tmer  
Datum: 05/2018

## Feststellungsunterlage

Straße: A 25 / B 5  
nächster Ort: Geesthacht  
von NK: 2527007 nach NK: 2527307 Station: 2,940 Abschn.: 010  
von NK: 2528106 nach NK: 2528107 Station: 0,350 Abschn.: 070

Unterlage / Blatt-Nr.: 6.1 / 5  
Höhenplan B 5n  
Bau-km 3+700 bis Bau-km 4+700  
Maßstab: 1:1000/100

# A 25 / B 5 Ortsumgebung Geesthacht

Aufgestellt:  
Landesbetrieb Straßenbau und Verkehr  
Schleswig-Holstein  
Niederlassung Lübeck  
gez. Lütth  
Lübeck, den 15.05.2018

Kalster Stand 04/2018  
Lagebezugssystem: DHDN 90-GK 3

© GeoBasis-DE/LVermGeo SH  
Höhenbezugssystem: NNH HST 160