


Station	700.00	720.00	740.00	760.00	780.00	800.00	820.00	840.00	860.00	880.00	900.00	920.00	940.00	960.00	980.00	0.00	20.00	40.00	60.00	80.00	100.00	120.00	140.00	160.00	180.00	200.00	220.00	240.00	260.00	280.00	300.00	320.00	340.00	360.00	380.00	400.00	420.00	440.00	460.00	480.00	500.00	520.00	540.00	560.00	580.00	600.00	620.00	640.00	660.00
Station Gelände	700.00	720.00	740.00	760.00	780.00	800.00	820.00	840.00	860.00	880.00	900.00	920.00	940.00	960.00	980.00	0.00	20.00	40.00	60.00	80.00	100.00	120.00	140.00	160.00	180.00	200.00	220.00	240.00	260.00	280.00	300.00	320.00	340.00	360.00	380.00	400.00	420.00	440.00	460.00	480.00	500.00	520.00	540.00	560.00	580.00	600.00	620.00	640.00	660.00
Station	700.00	720.00	740.00	760.00	780.00	800.00	820.00	840.00	860.00	880.00	900.00	920.00	940.00	960.00	980.00	0.00	20.00	40.00	60.00	80.00	100.00	120.00	140.00	160.00	180.00	200.00	220.00	240.00	260.00	280.00	300.00	320.00	340.00	360.00	380.00	400.00	420.00	440.00	460.00	480.00	500.00	520.00	540.00	560.00	580.00	600.00	620.00	640.00	660.00
Station Gelände	700.00	720.00	740.00	760.00	780.00	800.00	820.00	840.00	860.00	880.00	900.00	920.00	940.00	960.00	980.00	0.00	20.00	40.00	60.00	80.00	100.00	120.00	140.00	160.00	180.00	200.00	220.00	240.00	260.00	280.00	300.00	320.00	340.00	360.00	380.00	400.00	420.00	440.00	460.00	480.00	500.00	520.00	540.00	560.00	580.00	600.00	620.00	640.00	660.00

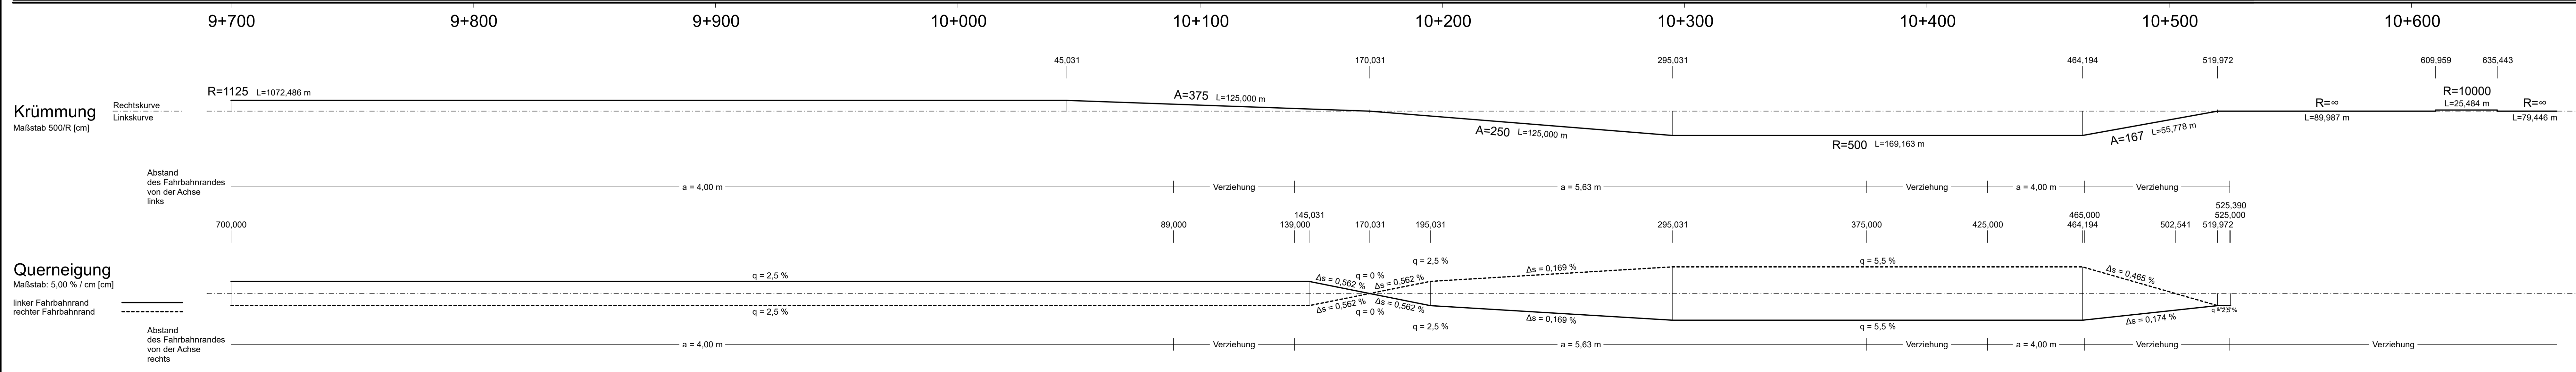

Zeichenerklärung

- Gradienten- und Stationenpunkte
- Ausrundungsbeginn/-ende
- Damm, Einschnitt, Graben/Müde links/rechts
- Schacht links/mitte/rechts
- Lärmschutz: Lärmschutzwand, Lärmschutzwahl, Irritations- und Kollisionsschutzeinrichtungen
- Versorgungseinrichtung: Energie, Regenwasser, Trinkwasser, Gasleitung, Signalbahn (S-Bahn), Fernmeldekanal

Nr.	1.2	2.2	3.2	4.2	5	6	7	8	9	10	11
Art der Änderung											
Datum	05/2018										
Name	Renner										

Entwurfsbearbeitung: **EIBS** Entwürfs- und Ingenieurbüro Straßenwesen GmbH
 Bernhardtstraße 92, 01187 Dresden, Tel. (0351)466110

geprüft: 08.05.2018, i.A. *Heck*
 Datum: 05/2018, Name: Schell / Itner

Feststellungsunterlage

Straße: A 25 / B 5
 nächster Ort: Geesthacht
 von NK: 2527007 nach NK: 2527307 Station: 2,940 Abschn.: 010
 von NK: 2528106 nach NK: 2528107 Station: 0,350 Abschn.: 070

Unterlage / Blatt-Nr.: 6.1 / 11
 Höhenplan B 5n
 Bau-km 9+700 bis Bau-km 10+525
 Maßstab: 1:1000/100

A 25 / B 5

Ortsumgehung Geesthacht

Aufgestellt: Landesbetrieb Straßenbau und Verkehr Schleswig-Holstein, Niederlassung Lübeck, gez. Luth, Lübeck, den 15.05.2018

Kataster Stand: 04/2018, Lagebezugssystem: HDN 90-GK 3, © GeoBasis/DE/LVermGeo SH, Höhenbezugssystem: NN/HST 160