


H = KNICK
km 0+000,000
h TS = 53,021 m

H = 4000,000 m
T = 21,791 m
f = -0,059 m
km 0+202,980
h TS = 53,001 m


H = 4000,000 m
T = 48,011 m
f = 0,288 m
km 0+382,901
h TS = 51,022 m

H = 4000,000 m
T = 40,032 m
f = -0,200 m
km 0+534,385
h TS = 52,993 m

H = KNICK
km 0+871,613
h TS = 50,630 m

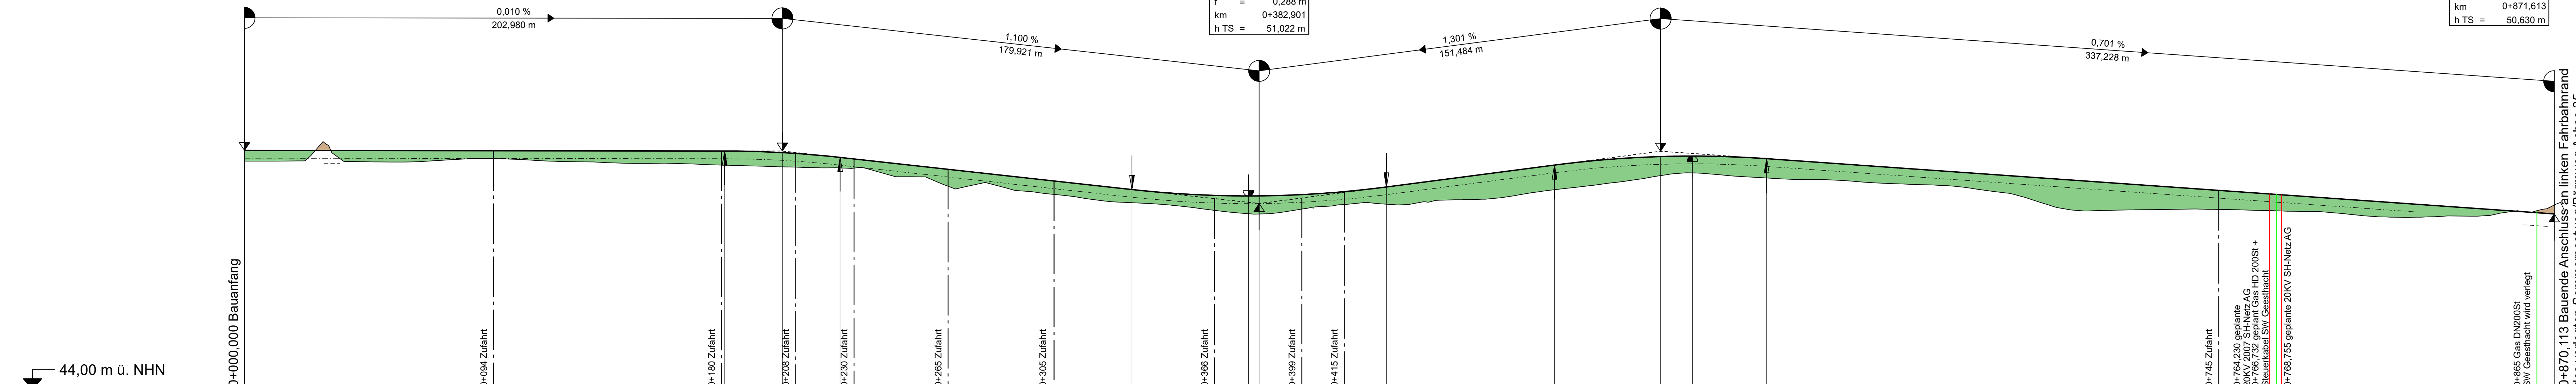


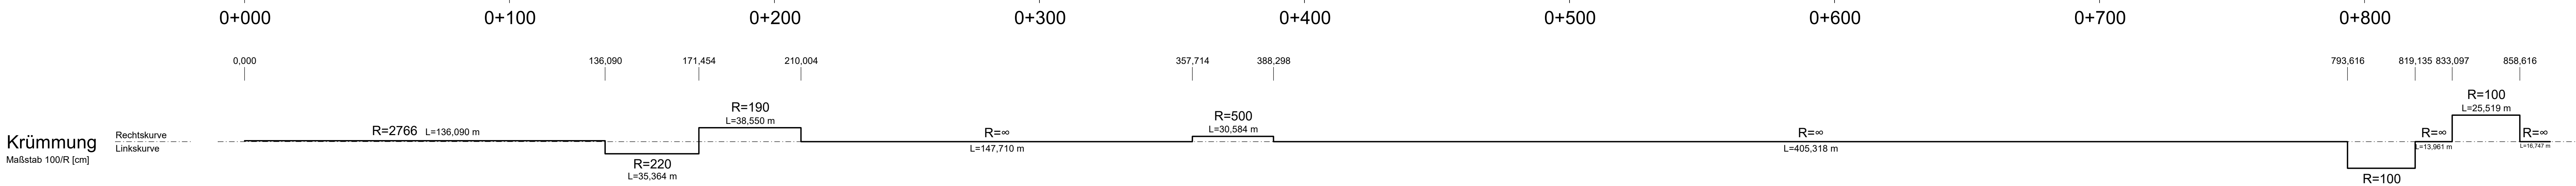

Zeichenerklärung

- Gradientenhochpunkt
- Gradientenliefpunkt
- Ausrundungsbeginn Wanne / Ausrundungsende Kuppe
- Damm
- Einschnitt
- Graben/Mulde links
- Graben/Mulde rechts
- Schacht links
- Schacht mitte
- Schacht rechts
- Schacht mitte u. rechts
- Schacht mitte und links
- Lärmschutz
- Versorgungseinrichtung

H = 15 000 m
 T = 362,195 m
 f = 4,372 m
 km 0+601,335
 h TS = 415,868 m

Neigungsbruchpunkt mit Angabe von Ausrundungshalbmesser
 Tangentiallänge
 Bau-km
 Höhe Tangentialbruchpunkt
 Längsneigung und Abstand zum Neigungsbruchpunkt

Rohrleitung mit Angabe der Dimension, des Materials und der Längsneigung
 Rohrleitung links
 Rohrleitung rechts
 Rohrleitung mitte

Lärmschutzwand rechts
 Lärmschutzwand links
 Irritationschutzschräge rechts
 Irritationschutzschräge links
 Irritationschutzschräge rechts / links
 Lärmschutzwand links
 Lärmschutzwand rechts
 Kollisionsschutzschräge links
 Kollisionsschutzschräge rechts
 Kollisionsschutzschräge links / rechts
 Kollisionsschutzschräge rechts / links

Energie
 Telekom
 Regenwasser
 Trinkwasser
 Gasleitung
 Signalkabel (AKN Bahnstrecke)
 Fernmeldekabel

Nr.	Art der Änderung	Datum	Zeichen

Entwurfsbearbeitung:

EIBS Entwürfs- und Ingenieurbüro Straßenwesen GmbH
Bernhardstraße 92, 01187 Dresden, Tel. (0351)46610

Datum	Name
bearbeitet 05/2018	Renner
geprüft 08.05.2018	A. Kowal

Projekt-Nr.: 21.7741.01

Schleswig-Holstein Der echte Norden

LBV.SH Schleswig-Holstein Landesbetrieb Straßenbau und Verkehr

Niederlassung Lübeck
Jerusalemberg 9
23568 Lübeck

geprüft	Scheil / Iltner
Datum	05/2018

Feststellungsunterlage

Straße: A 25 / B 5
 nächster Ort: Geesthacht
 von NK: 2527007 nach NK: 2527307 Station: 2,940 Abschn.: 010
 von NK: 2528106 nach NK: 2528107 Station: 0,350 Abschn.: 070

Unterlage / Blatt-Nr.: 6.12 / 6
Höhenplan
 Wirtschaftsweg nördlich der B 5 (Achse 801)
 Bau-km 0+000 bis Bau-km 0+870,113
 Maßstab: 1:1000/100

PROJIS-Nr.: 0 100 990 800

A 25 / B 5

Ortsumgehung Geesthacht

Aufgestellt:

Landesbetrieb Straßenbau und Verkehr
 Schleswig-Holstein
 Niederlassung Lübeck
 gez. Luth

Lübeck, den 15.05.2018